LEPPEMÄRGID:

- Planeeringuala piir
- Omavalitsuse piir
- Planeeritav krundipiir
- Tänav
- Olemasolev kergliiklustee
- Perspektiivne maantee (Keila põhjapoolne ümbersõit)
- Olemasolev elamumaa
- Olemasolev tootmismaa
- Olemasolev ärimaa
- Olemasolev maatulundusmaa
- Olemasolev sotsiaalmaa
- Olemasolev transpordimaa
- Olemasolev sihtostarbeta maa
- Olemasolev jäätmehoidla maa
- Perspektiivne tootmismaa
- Perspektiivne maatulundusmaa
- Perspektiivne transpordimaa

Ehitusmarket — Bussipeatus koos nimega

① Kehtestatud detailplaneeringuala piir numbriga

① Menetluses oleva detailplaneeringuala piir numbriga

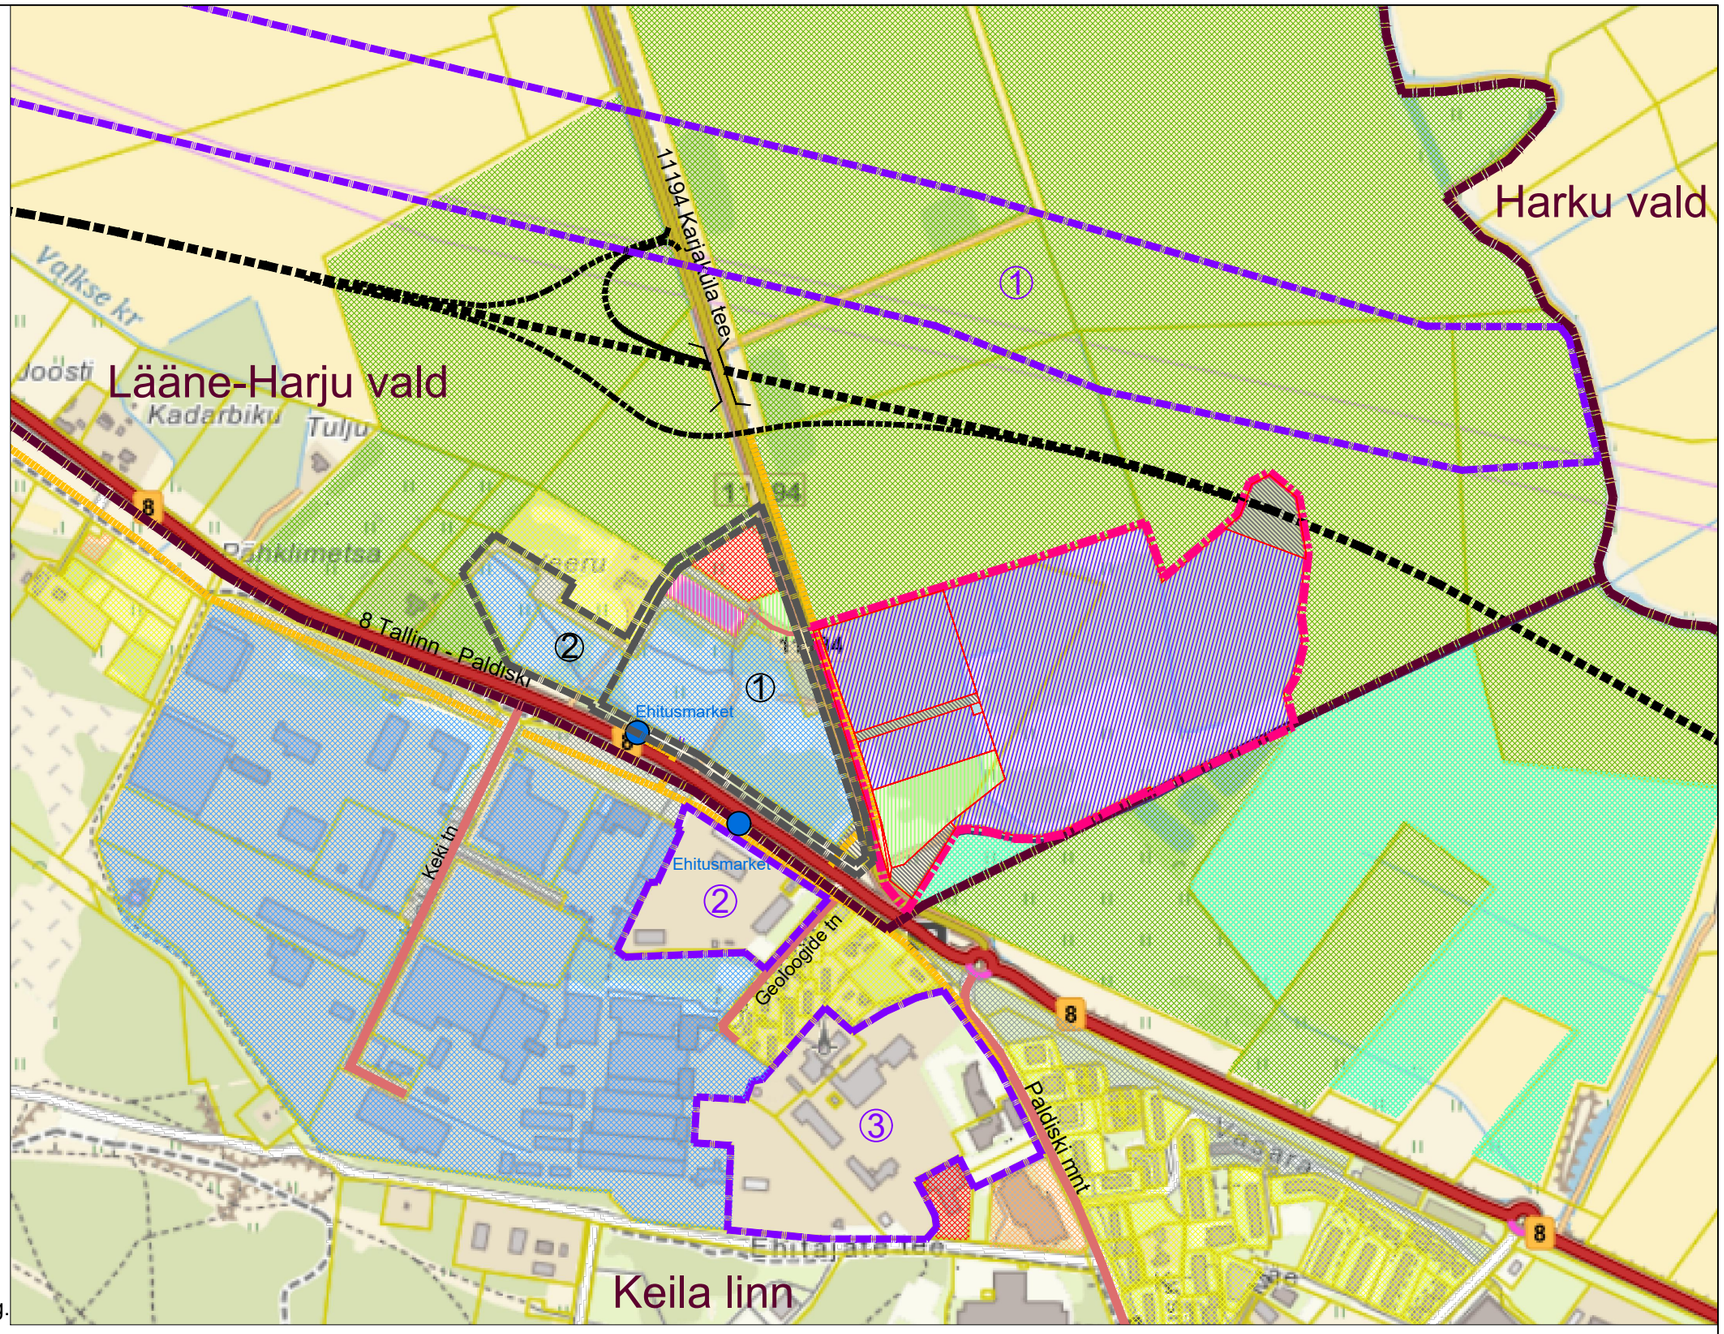

KEHTESTATUD DETAILPLANEERINGUD:

① Lääne-Harju vald, Valkse küla Väljaotsa ja Settebasseini kinnistute ning lähiala detailplaneering. Planeeringu eesmärk on muuta varem alale kehtestatud detailplaneeringu lahendust nii, et liitmise teel moodustatakse suur tootmismaa/ärimaa sihtostarbega krunt. Kehtestatud 07.07.2020. a. PlanID: 90932

② Keila vald, Valkse küla Väljaotsa ja Settebasseini maaüksuste ning nendega külgneva jätkuvalt riigi omandis oleva maa detailplaneering. Planeeringu eesmärk on ehitusõiguse määramine äri- ja tootmishoonete ehitamiseks. Kehtestatud 25.09.2018. a. PlanID: 2479

MENETLUSES OLEVAD DETAILPLANEERINGUD:

① Harju maakond Lääne-Harju vald Paldiski linn, Valkse küla, Kloogaranna küla, Kersalu küla, Klooga alevik, Illurma küla, Niitvälja küla, Tõmmiku küla, T Keila-Paldiski 330/110 kV elektriliini trassikoridori detailplaneering. PlanID: 92152

② Keila linn, Paldiski mnt 33 kinnistu ja lähiala detailplaneering. Planeeringu eesmärk on rajada kinnistule kuni kolm tootmis- ja ärihoonet ning määrata maakasutustingimused. PlanID: 76470

③ Harju KEKi äripiirkonna detailplaneering. Planeeringu eesmärk on määrata kruntide maakasutus- ja ehitustingimused piirkonda sobivate äri- ja tootmishoonete ehitamiseks. PlanID: 89232

OÜ Entec Eesti
Pärnu mnt 160J, 11317 Tallinn
Tel 617 7430
entec@entec.ee
Reg.nr. 10449959

Töö nimetus: VÄLJAOTSA JA TOAKILGI KINNISTUTE NING LÄHIALA DETAILPLANEERING

Tellija: Harju Elekter AS

Projektijuht: Janne Tekku

Arhitekt-planeerija: Janne Tekku

Joonise nimetus: KONTAKTVÖÖNDI PLAAN

Koostamise kuupäev	28.04.2021. a
Väljatrükkimise kuupäev	04.05.2021. a

Töö nr	Staadium	Joonise nr	Mõõtkava
1295/21	E	2	M1:10 000