


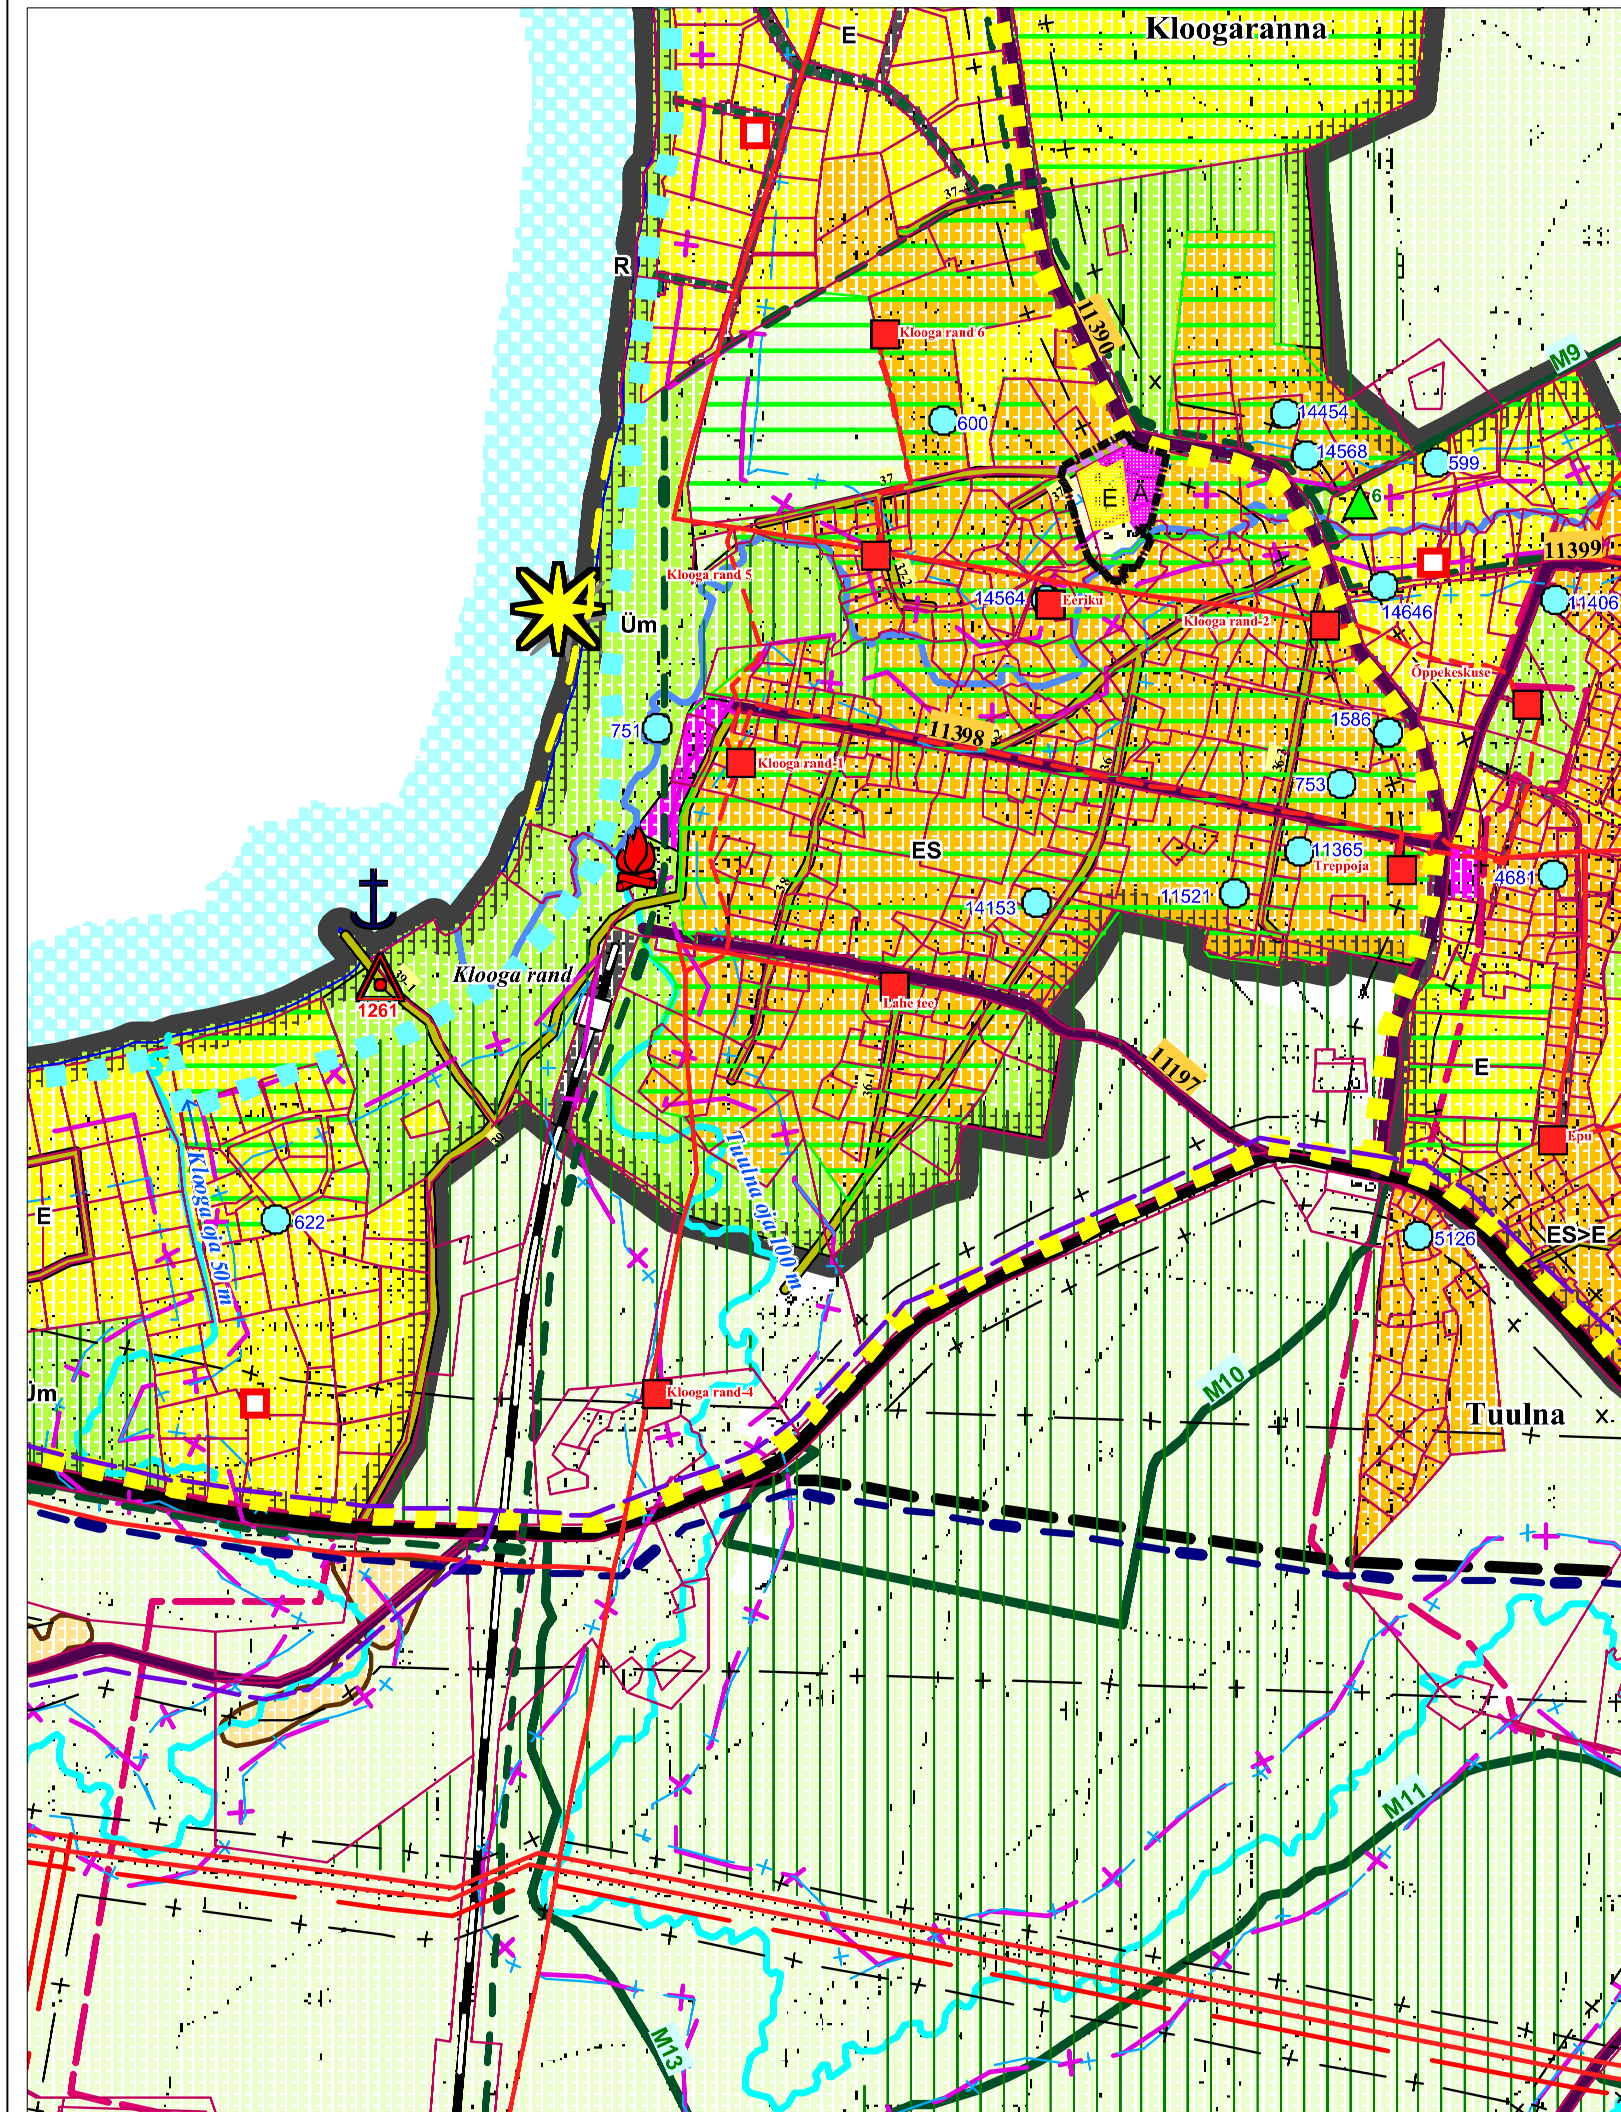

Väljavõte Keila valla üldplaneeringu tiheasustusalade tsoneeringu kaardist

Ettepaneku leppemärgid:

- PLANEERINGUALA PIIR
- JALGTEE
- E ELAMUMAA (VÄIKEELAMUMAA)
- Ä ÄRIMAA
- LOODUSLIK ALA, METS
- VALLA PIIR (seisuga 08.2003)
- ALEVIKU PIIR, KÜLA LAHKMEJoon (seisuga 04.2005)
- KATASTRİÜKSUSE PIIR (seisuga 08.2003)
- LÕHELİSTE KUDEMİS- JA ELUPAIKADE ALA RANNA JA KALDA PIIRANGUVÕÖND
- RANNA JA KALDA EHİTUSKEELUVÕÖNDI PIIR
- KAITSEVÕÖNDI PIIR
- PÕHİMAANTEE, TEE NUMBRİGA - riigimaantee
- TUGİMAANTEE, TEE NUMBRİGA - riigimaantee
- KÕRVALMAANTEE, TEE NUMBRİGA - riigimaantee
- KAITSTAV METS (väljaspool kaitsealasid)
- EUOMATKARADA E-9/ SOOVİTATAV KERGLİİKLUSTEE
- VÕİMALİK AVALİK SUPELRAND/ UJUMİSKOHT
- RAHVAPİDUDE KOHT
- TIHEASUSTUSALA
- TEATUD SIHTOTSTARBEĞA MAA (olev ja võimalik laiendus)/ sh SÄİLİTATAVA KÕRĞHALJASTUSEĞA (osatähtsus >7 5%, sh. Kersalu k. >50%)
- VÄİKEELAMUMAA
- AIANDUS- JA SUVİLAKRUNTİDE MAA (perioodiliseks või alaliseks elamiseks)
- SUVİLAKRUNTİDE MAA (valdavalt perioodiliseks elamiseks kasutatav)
- KORRUSELAMUMAA / sh. kaugküttepİirkond
- ÄRİMAA
- SÄİLUB SENİNE SIHTOTSTARVE (maatulundusmaa)

OÜ Entec Eesti Pärnu mnt 160J, 11317 Tallinn Tel 617 7430 entec@entec.ee Reg.nr. 10449959 		Töö nimetus LÄÄNE-HARJU VALD, KLOOGARANNA KÜLA, JOA TEE 43 KINNISTU DETAILPLANEERING			
Tellija Lääne-Harju Vallavalitsus		Joonise nimetus ÜLDPLANEERINGU MUUTMISE ETTEPANEK			
Projekti juht Janne Tekku					
Arhitekt-planeerija Janne Tekku					
Koostamise kuupäev	30.07.2018. a	Töö nr	Staadlum	Joonise nr	Mõõtkava
Väljatrükkimise kuupäev	30.07.2018. a	1115/17	DP	7	