

TULETÖRJE VEEVÕTUKOHTADE SKEEM

Tehnovõrkude joonis




TINGMÄRGID

- DETAILPLANEERINGUALA PIIR
- KRUNDIPIIR
- PLANEERITAVA KRUNDI PIIR
- OLEMASOLEV PIIRE
- PLANEERITUD KRUNDI POSITSIOONI NUMBER
- VEEHAARDE SANITAARKAITSEVÕÖND
- GEOALUSELT PUUDUV PUURKAEV (Keskonnaregistri kaardi järgi joonisele kantud)
- OLEMASOLEV REKONSTRUEERITAV / LIKVIDEERITAV VEETRASS
- MADALPINGE ÕHULIIN JA SELLE KAITSEVÕÖND
- PLANEERITUD PERSPEKTIIVSE KANALISATSIOONITRASSI JA LIITUMISPUNKTI ASUKOHT (ÜHISVEEVÄRGI JA -KANALISATSIOONI ARENDAMISE KAVA ELLUVIIMISEL)
- PLANEERITUD PERSPEKTIIVSE VEETRASSI JA LIITUMISPUNKTI ASUKOHT (ÜHISVEEVÄRGI JA -KANALISATSIOONI ARENDAMISE KAVA ELLUVIIMISEL)
- PLANEERITAV 0,4 KV MAAKAABELLIIN NING SELLE KAITSEVÕÖND

- PLANEERITAV JAOTUSKILP / PLANEERITAV LIITUMISKILP
- OLEMASOLEV/PROJEKTEERITUD HOONE
- OLEMASOLEV TEE
- PLANEERITAV TEE
- KATASTRI AADRESS JA KATASTRI TUNNUS
- PLANEERITAV HOONESTUSALA
- PLANEERITUD TULETÖRJE VEEHOIDLA
- PRÜGIKONTEINERITE VÕIMALIK ASUKOHT
- OLEMASOLEV SÄILITATAV LEHTPUU/OKASPUU
- OLEMASOLEV VILJAPUU
- KÕRGHALJASTUS
- HEKK
- LIKVIDEERITAV LEHTPUU/OKASPUU

ELEKTRISKEEM

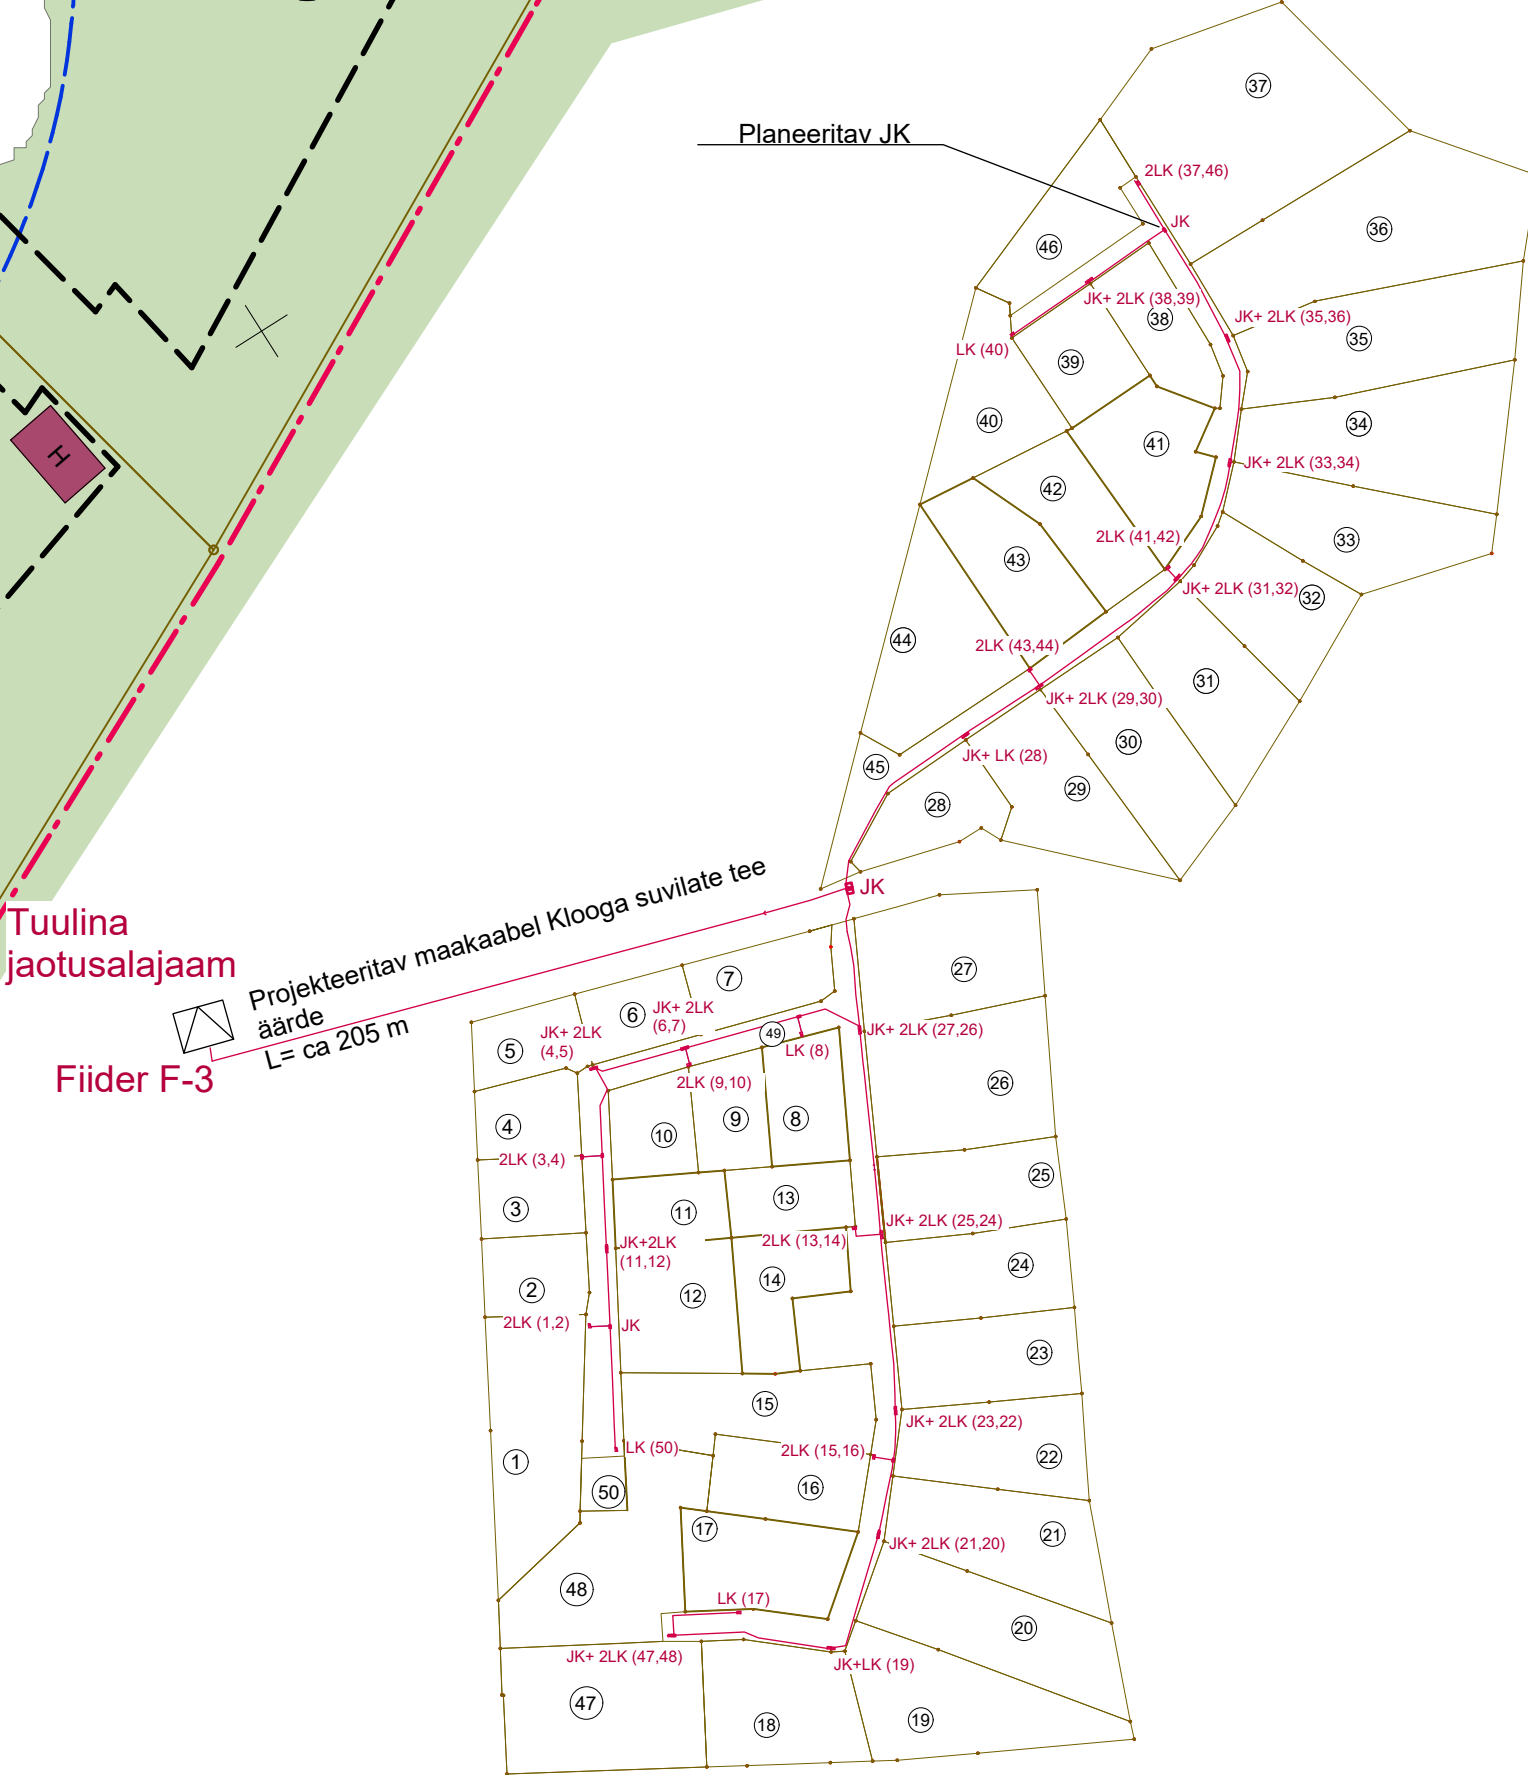

MÄRKUSED

- Geodeetiline alusplaan on mõõdistatud AS Plansek poolt 16.04.2012. Töö nr TOPO-3-2011. Koordinaadid L-EST97 süsteemis, kõrgused 1977.a Balti süsteemis. Lähterepeer nr H=12.031 m (Keila vald, Kloogaranna küla, maatükk 68).
- Elektrivarustus on lahendatud vastavalt AS Eesti Energia poolt 31.10.2012 a väljastatud tehnilistele tingimustele nr. 205187
- Vee ja kanalisatsiooni lahendus MLK Projekt OÜ.
- Elektriprojekti ning ka ühisveevärgi ja -kanalisatsiooni projekti koostamise käigus näha ette kavandatavatele trassidele liiga lähedale jääva haljastuse likvideerimine või ümberistutamise võimalus. See vajadus võib eelkõige tekkida neis kohtades, kus hekk on kavandatud krundipiirist väljapoole.
- Pärast Elektrilevi kooskõlastust on muudetud elektrikaabli asukohta kruntide pos 6 ja 7 juures (asukohat vahetatud kanalisatsioonitrassiga) ning korrigeeritud maaakaabli tingimärgi vastavalt spetsialisti soovitusel.
- Kui enne planeeringulahenduse realiseerimist rajatakse ÜVK kommunikatsioonid, võib tuletoorjete lahendada hüdrantide baasil.
- Kõikide planeeritud tehnovõrkude asukohad täpsustuvad edasise projekteerimise käigus.

|   |  |                 |                                                                                                   |         |          |
|---|--|-----------------|---------------------------------------------------------------------------------------------------|---------|----------|
| <b>ateljeesüd</b><br>MAA- JA ARHITEKTUURIBÜROO<br>OÜ Ateljee Süid - tel +372 58 142 928<br>Rävala pst. 15A - 4 - 10143 Tallinn<br>info@ateljeesud.ee - www.ateljeesud.ee |  | HUNTATUD ISIK   | AÜ Pauli                                                                                          |         |          |
| PLANEERUJA Laura Männamaa   |  | TÖÖ NIMETUS     | Tuulina küla Pauli väikekoht 1-44, Pauli üldmaa 1 ning Pauli üldmaa 2 maaüksuste detailplaneering |         |          |
| VEE JA KANALISATSIOON Mari-Liis Kutsar   |  | OBJEKTI AADRESS | Lääne-Harju vald, Tuulina küla, Pauli AÜ                                                          |         |          |
| KUUP. 28.12.2017   |  | MOOT            | Tehnovõrkude joonis                                                                               |         |          |
| 1:500   |  | STAAD.          | DP                                                                                                | FORMAT  | A1       |
|   |  |                 |                                                                                                   | TÖÖ NR. | DP-21104 |
|   |  |                 |                                                                                                   | JOONIS  | 5        |
|   |  |                 |                                                                                                   | LEHT    | 2/2      |