



VAADE EDELA SUUNALT

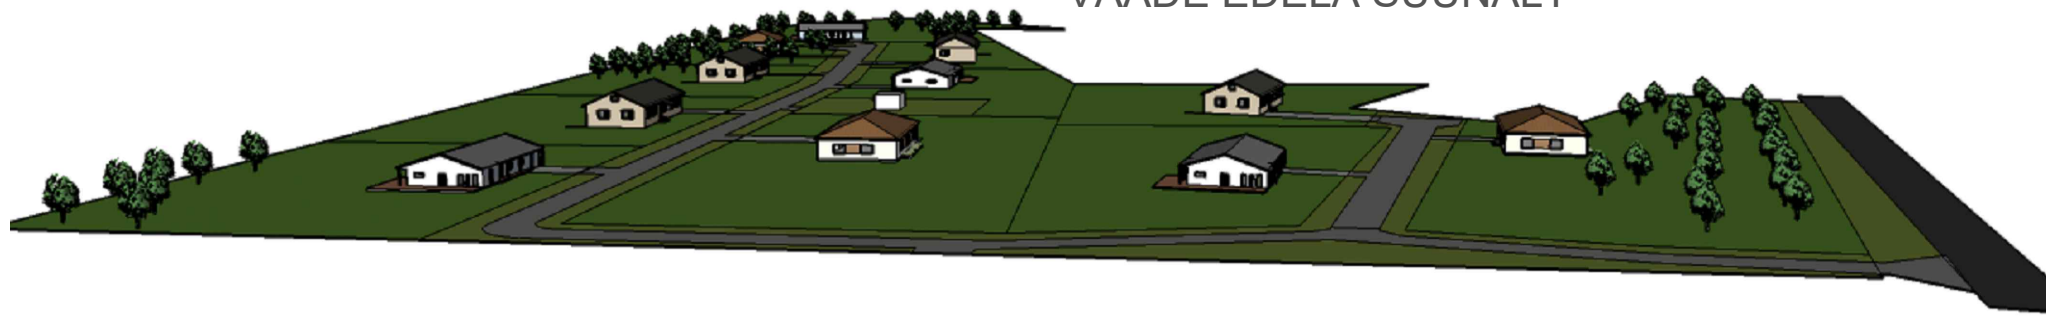

VAADE IDA SUUNALT




VAADE KAGU SUUNALT

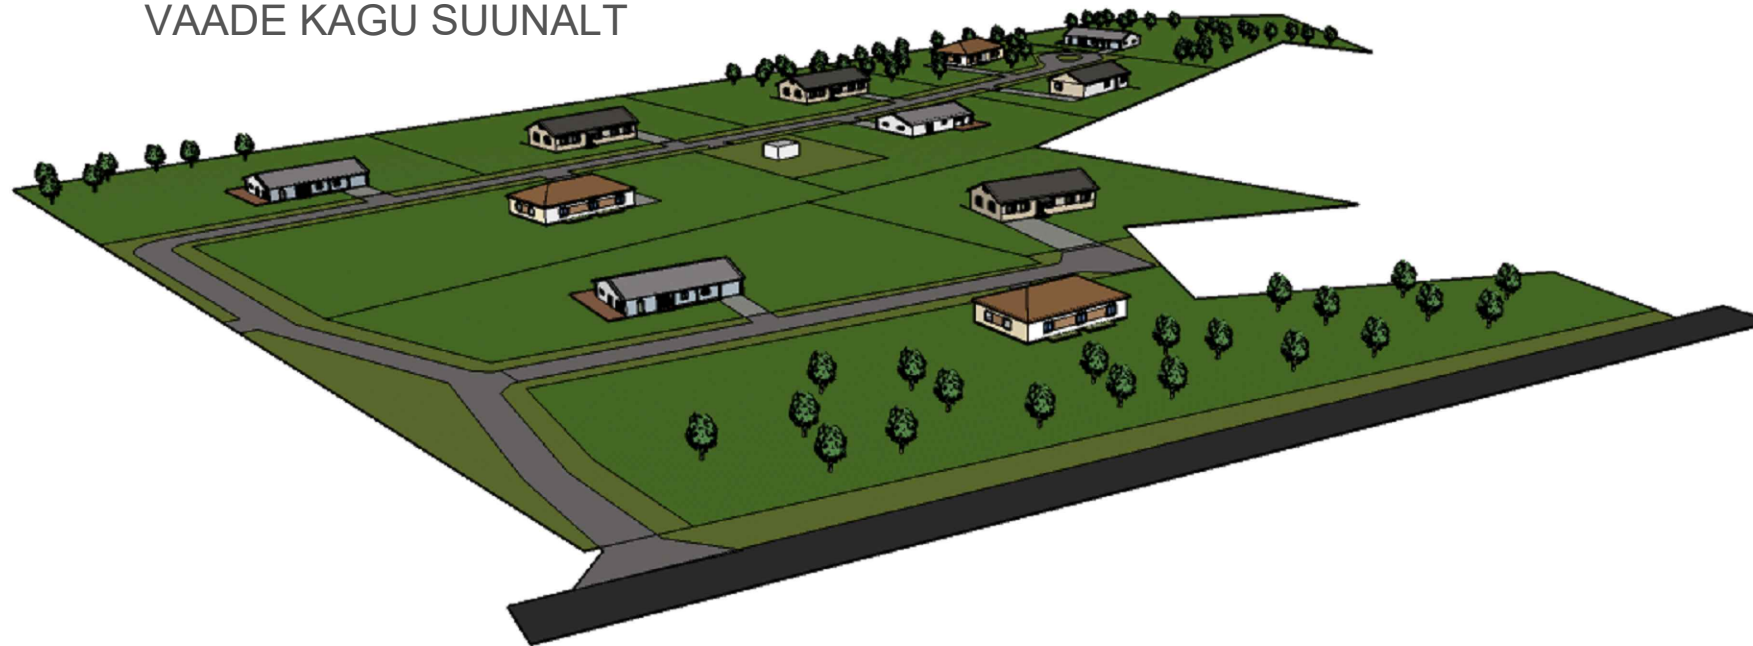

VAADE PÕHJA SUUNALT



PLANEERINGUALA

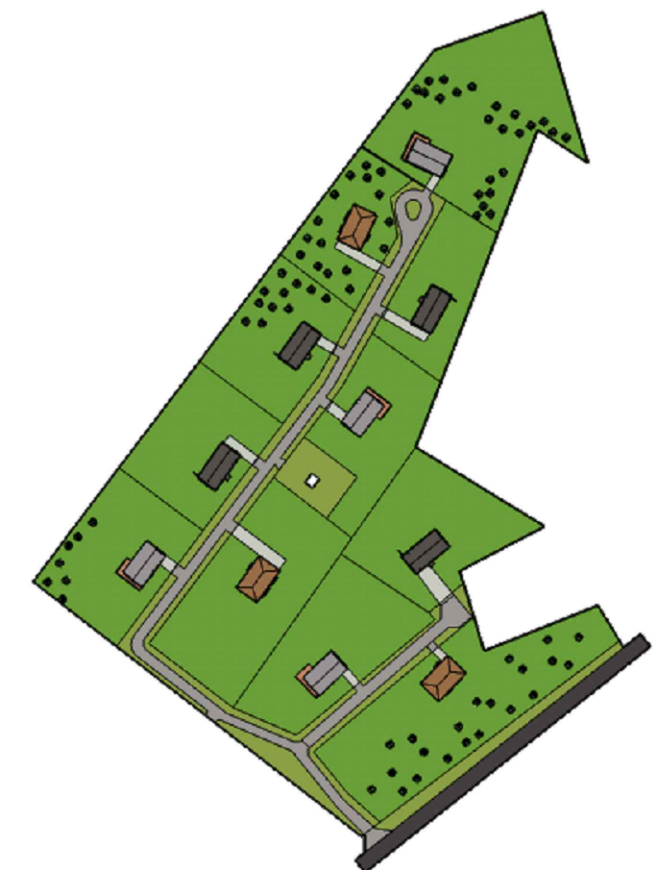

Paabor Projekt OÜ

Reg. nr: 14260182
 Kalda tee 8 - 80, 50703 Tartu
 e-post: paaborprojekt@gmail.com
 www.paaborprojekt.ee

Koostaja
 Marlen Paabor

Koostamise kuupäev
 03. juuni 2021

Töö nimetus
 Kersalu külas asuva Toropi maatulundusmaa kinnistu ja lähiala
 detailplaneering

Joonise nimetus
 ILLUSTRERIV JOONIS

Aadress
 Toropi, Kersalu küla, Lääne-Harju vald

Joonis
 Jooniseid
 Mõõtkava
 Töö nr
 DP-2-2021

Planeeringu koostamise korraldaja
 Lääne-Harju Vallavalitsus

Huvitatud isik
 MOTOGATE OÜ