


planeeritud tuletõrjervee mahuti

KONTAKTVÖÖNDI SKEEM

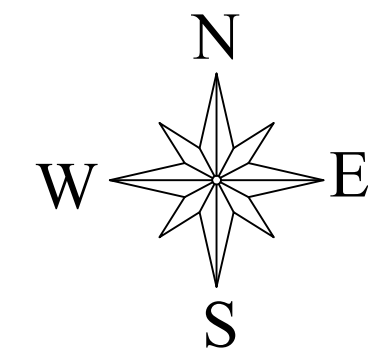


# METSA TN 6 KINNISTU DETAILPLANEERING

## TINGMÄRGID

- KÄSITLETAVA DETAILPLANEERINGUALA PIIR
  - KEHTESTATUD DETAILPLANEERING
  - PUURKAEV SANITAARKAITSEALAGA
  - ELEKTRIPAIGALDISE KAITSEVÖÖND
  - SIDEEHITISE KAITSEVÖÖND
  - OLEMASOLEV BUSSIPEATUS
- 
- KRUNDI SIHTOTSTARVE
  - ELAMUMAA
  - MAATULUNDUSMAA
  - TOOTMISMAA
  - ÄRIMAA
  - SIHTOTSTARBETA MAA
  - ÜHISKONDLIKE EHITISTE MAA
  - ÜLDKASUTATAV MAA



VÄLJAVÕTE VASALEMMA VALLA ÜLDPLANEERINGUST  
kehtestatud 28.06.2011 otsus nr 28. Alates 24.10.2017 Lääne-Harju vald

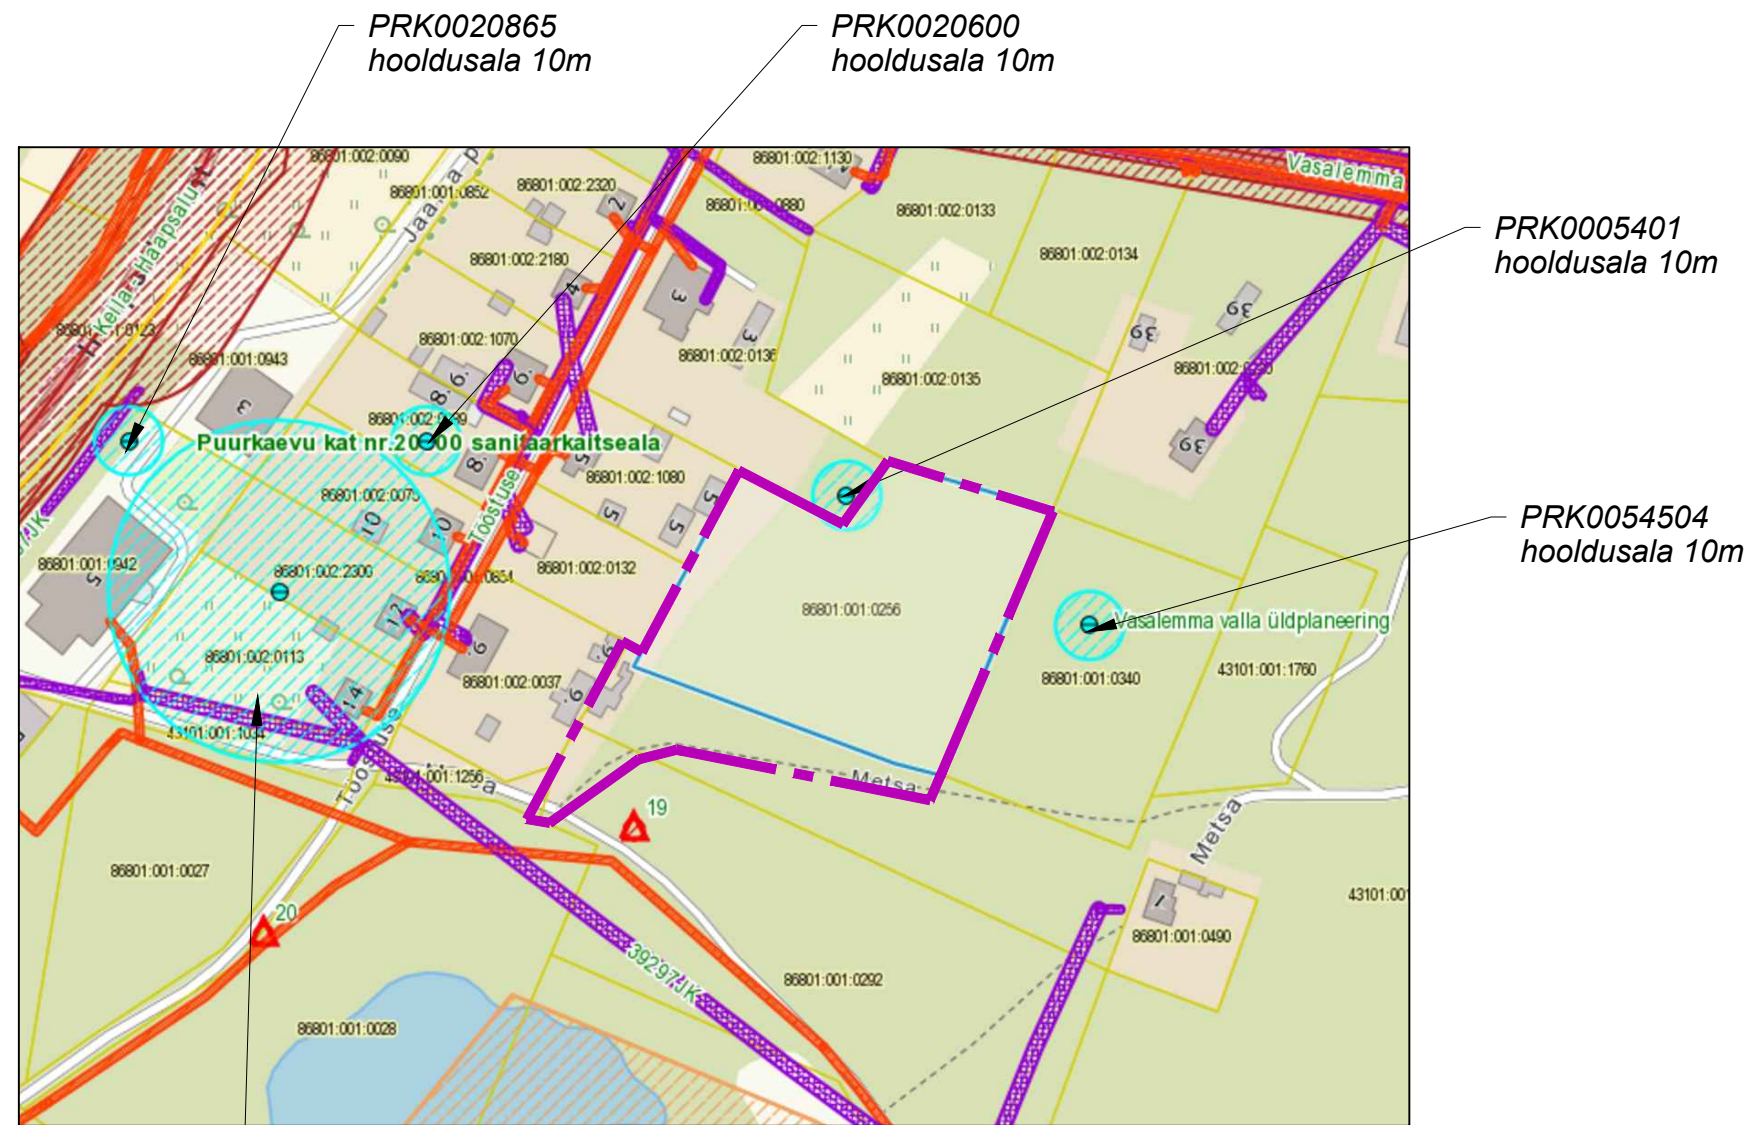


PRK0021388  
sanitaarkaitseala 50m

VÄLJAVÕTE MAA-AMETI KITSENDUSTE KAARDIST

Lepa kinnistu  
detailplaneering  
kehtestatud 27.11.2018  
otsus nr 146

Jaama tn 39A  
detailplaneering  
kehtestatud 29.11.2011  
otsus nr 70

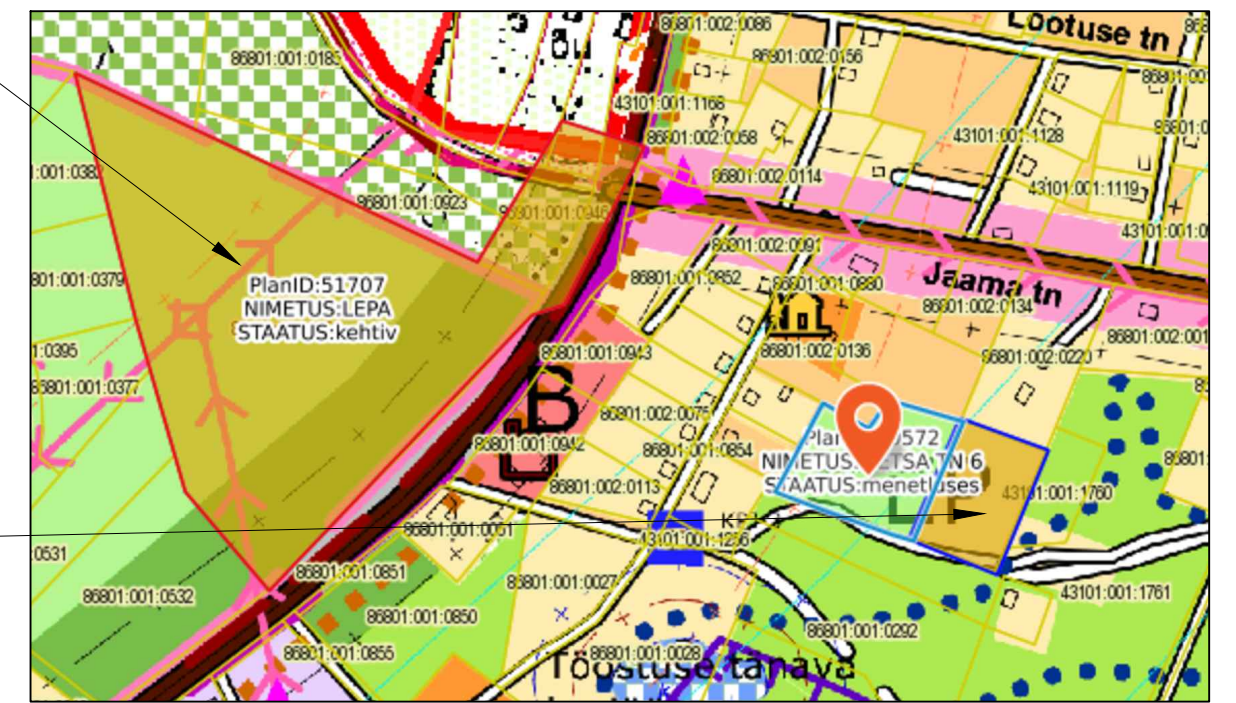

DETAILPLANEERINGUD KONTAKTVÖÖNDIS

<b>VAHTRA GRUPP OÜ</b> REG.NR.11176431 EEP 000502 Hääl 4 Tallinn 13521 GSM 52 74 119 katrin.vahter@gmail.com		TÖÖ NIMETUS			<b>METSA TN 6 KINNISTU DETAILPLANEERING</b>	
volitatud arhitekt 7 K. VAHTER		JOOINIS		KONTAKTVÖÖNDI SKEEM	TÖÖ NR.	MOOT
				HUVITATUD ISIK	DP141-20	-
				JELENA VLASSOVSKI		JOOINISE NR.
				KUUPÄEV	august 2021	DP 2
				ADDRESS METSA TN 6 VASALEMMA ALEVIK LÄÄNE-HARJU VALD		