


VÄLJAVÕTE KITSENDUSTE KAARDIST

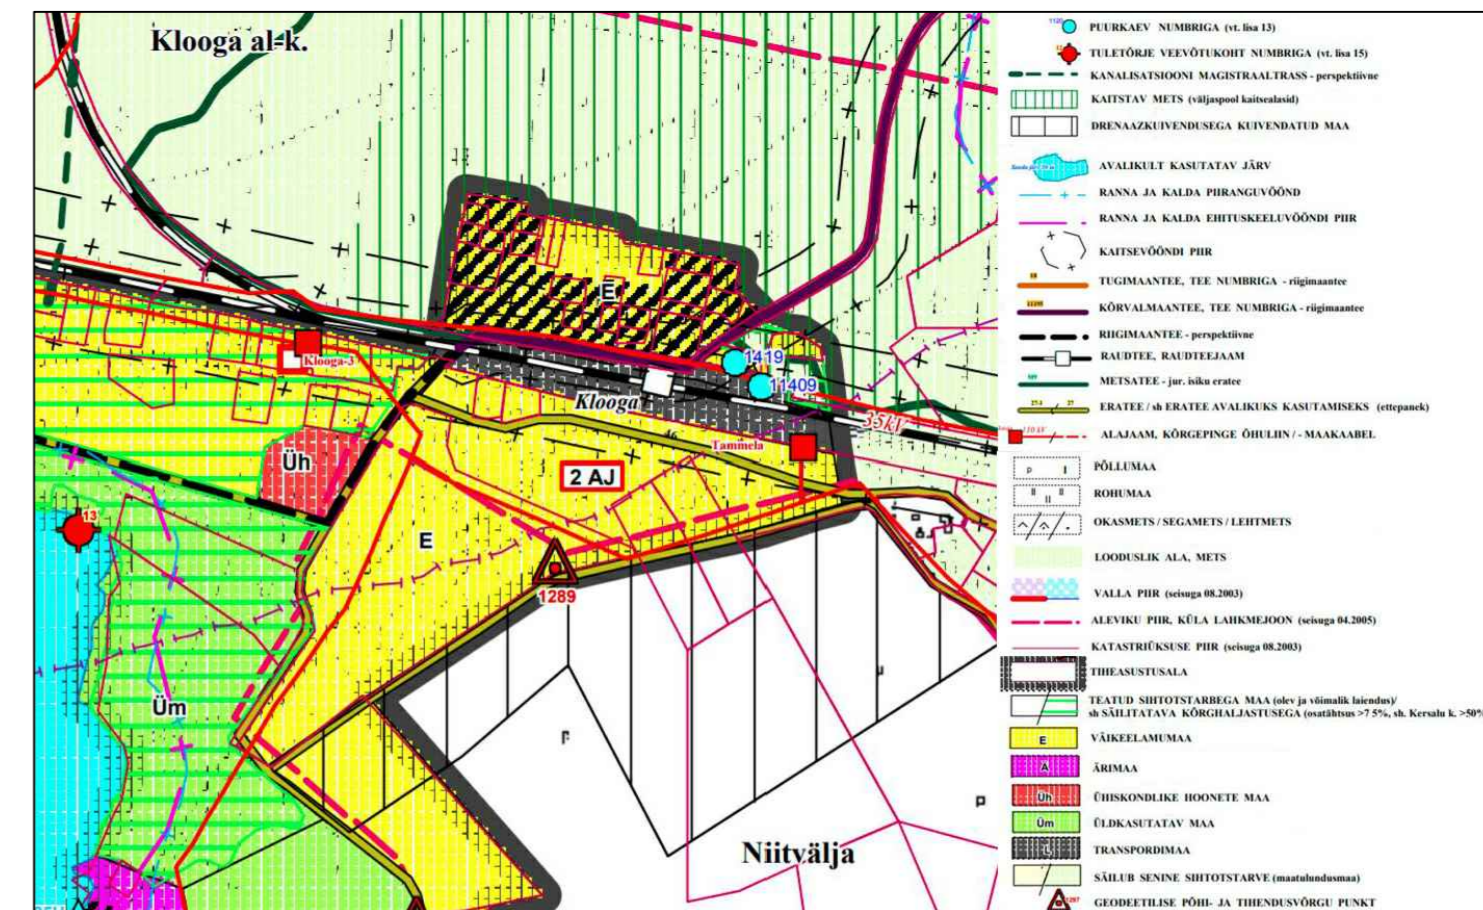

VÄLJAVÕTE KEILA VALLA ÜLDPLANEERINGUST

LEPPEMÄRGID

□	Planeeringuala piir	□	OLEMASOLEVAD KATASTRILISE SIHTOTSTARBE
□	Olemasolev katastrilise piir	□	Elamumaa
□	Olemasolev õhuliin	□	Maatulundusmaa
○	Olemasolev alajaam	□	Transpordimaa
□	Planeeritud krundi piir	□	Üldkasutatav maa
□	Planeeritud hoonestusala		
▶	Planeeritud juurdepääs krundile		

Märkused:
 * Alusena on kasutatud Maa-ameti kaarti
 *Planeeritava katastrilise suurus on 11777 m²



		Töö nimetus: Tallinna mnt 14 katastrilise detailplaneering	Joonis: Kontaktvõõndi funktsionaalsed seosed
Asukoht: Klooga, Lääne-Harju vald, Harjumaa	Tellija: Myland OÜ	Allkiri: Triin Kask	Töö number: DP-27/01-2021
Planeerija: Triin Kask	Allkiri: Triin Kask	Mõõtkava: 1:1500	Formaati: A2
Ruumi Grupp OÜ Mäe 24, 51008 Tartu Reg. nr. 12042771 www.ruumi.ee info@ruumi.ee tel: 56 609 144	Joonise nr: 2	Kuupäev: 15.04.2021	