


VÄLJAVÕTE KITSENDUSTE KAARDIST

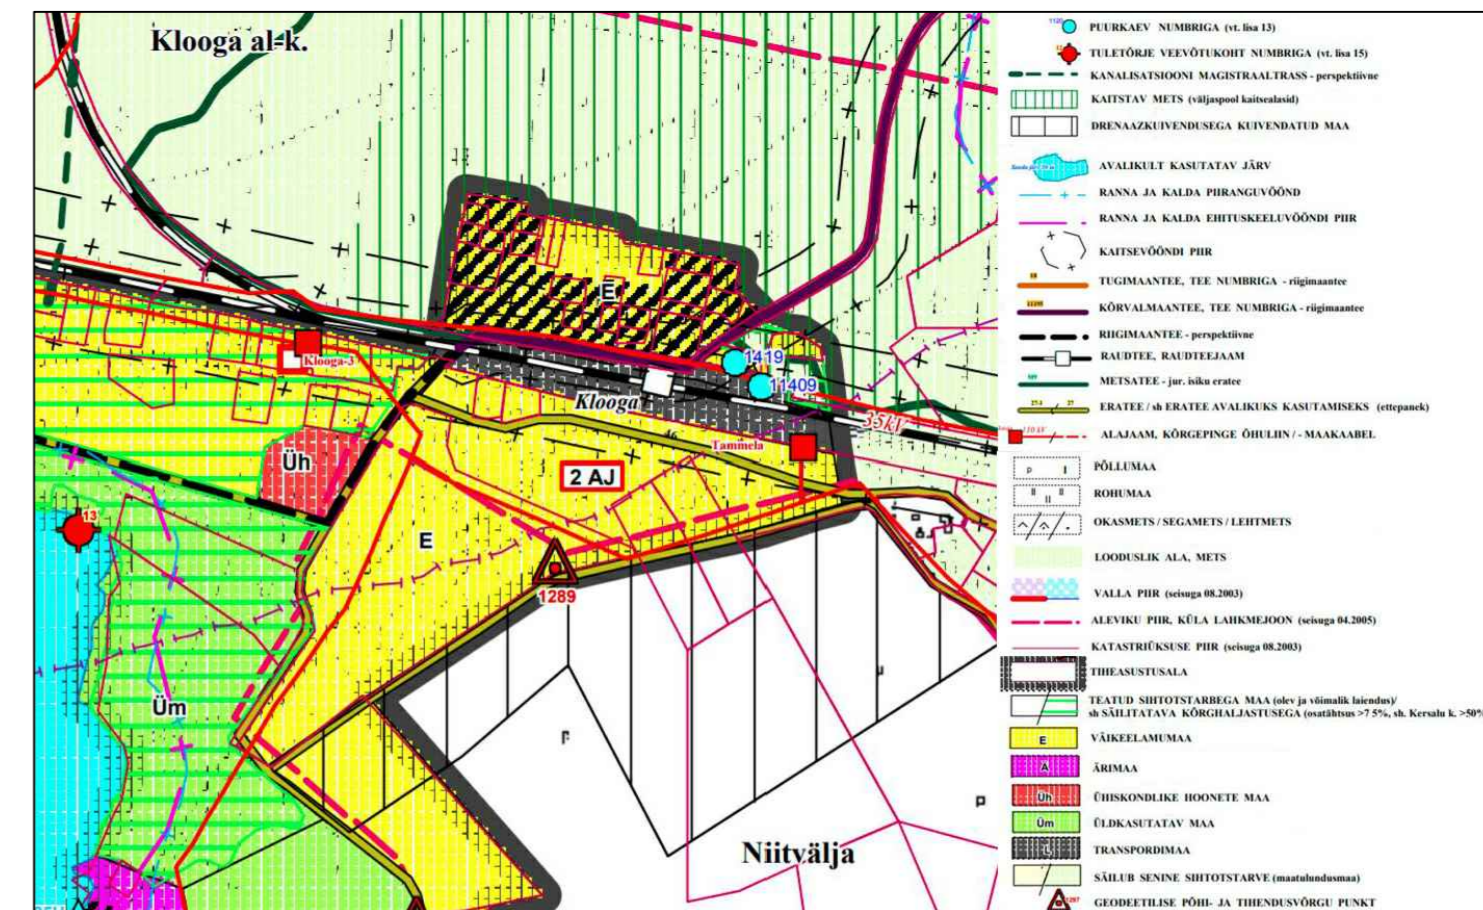

VÄLJAVÕTE KEILA VALLA ÜLDPLANEERINGUST

## LEPPEMÄRGID

	Planeeringuala piir		OLEMASOLEVAD KATASTRILISE SIHTOTSTARBEDE
	Olemasolev katastrilise piir		Elamumaa
	Olemasolev õhuliin		Maatulundusmaa
	Olemasolev alajaam		Transpordimaa
	Planeeritud krundi piir		Üldkasutatav maa
	Planeeritud hoonestusala		
	Planeeritud juurdepääs krundile		

Märkused:  
 \* Alusena on kasutatud Maa-ameti kaarti  
 \*Planeeritava katastrilise suurus on 11777 m<sup>2</sup>



 Ruumi Grupp OÜ Mäe 24, 51008 Tartu Reg. nr. 12042771 www.ruumi.ee info@ruumi.ee tel: 56 609 144		Töö nimetus: Tallinna mnt 14 kinnistu detailplaneering Asukoht: Klooga, Lääne-Harju vald, Harjumaa Tellija: Myland OÜ Planeerija: Triin Kask	Joonis: Kontaktvõõndi funktsionaalsed seosed Töö number: DP-27/01-2021 Mõõtkava: 1:1500 Joonise nr: 2	Formaati: A2 Kuupäev: 24.10.2021
--	--	---	--	---