


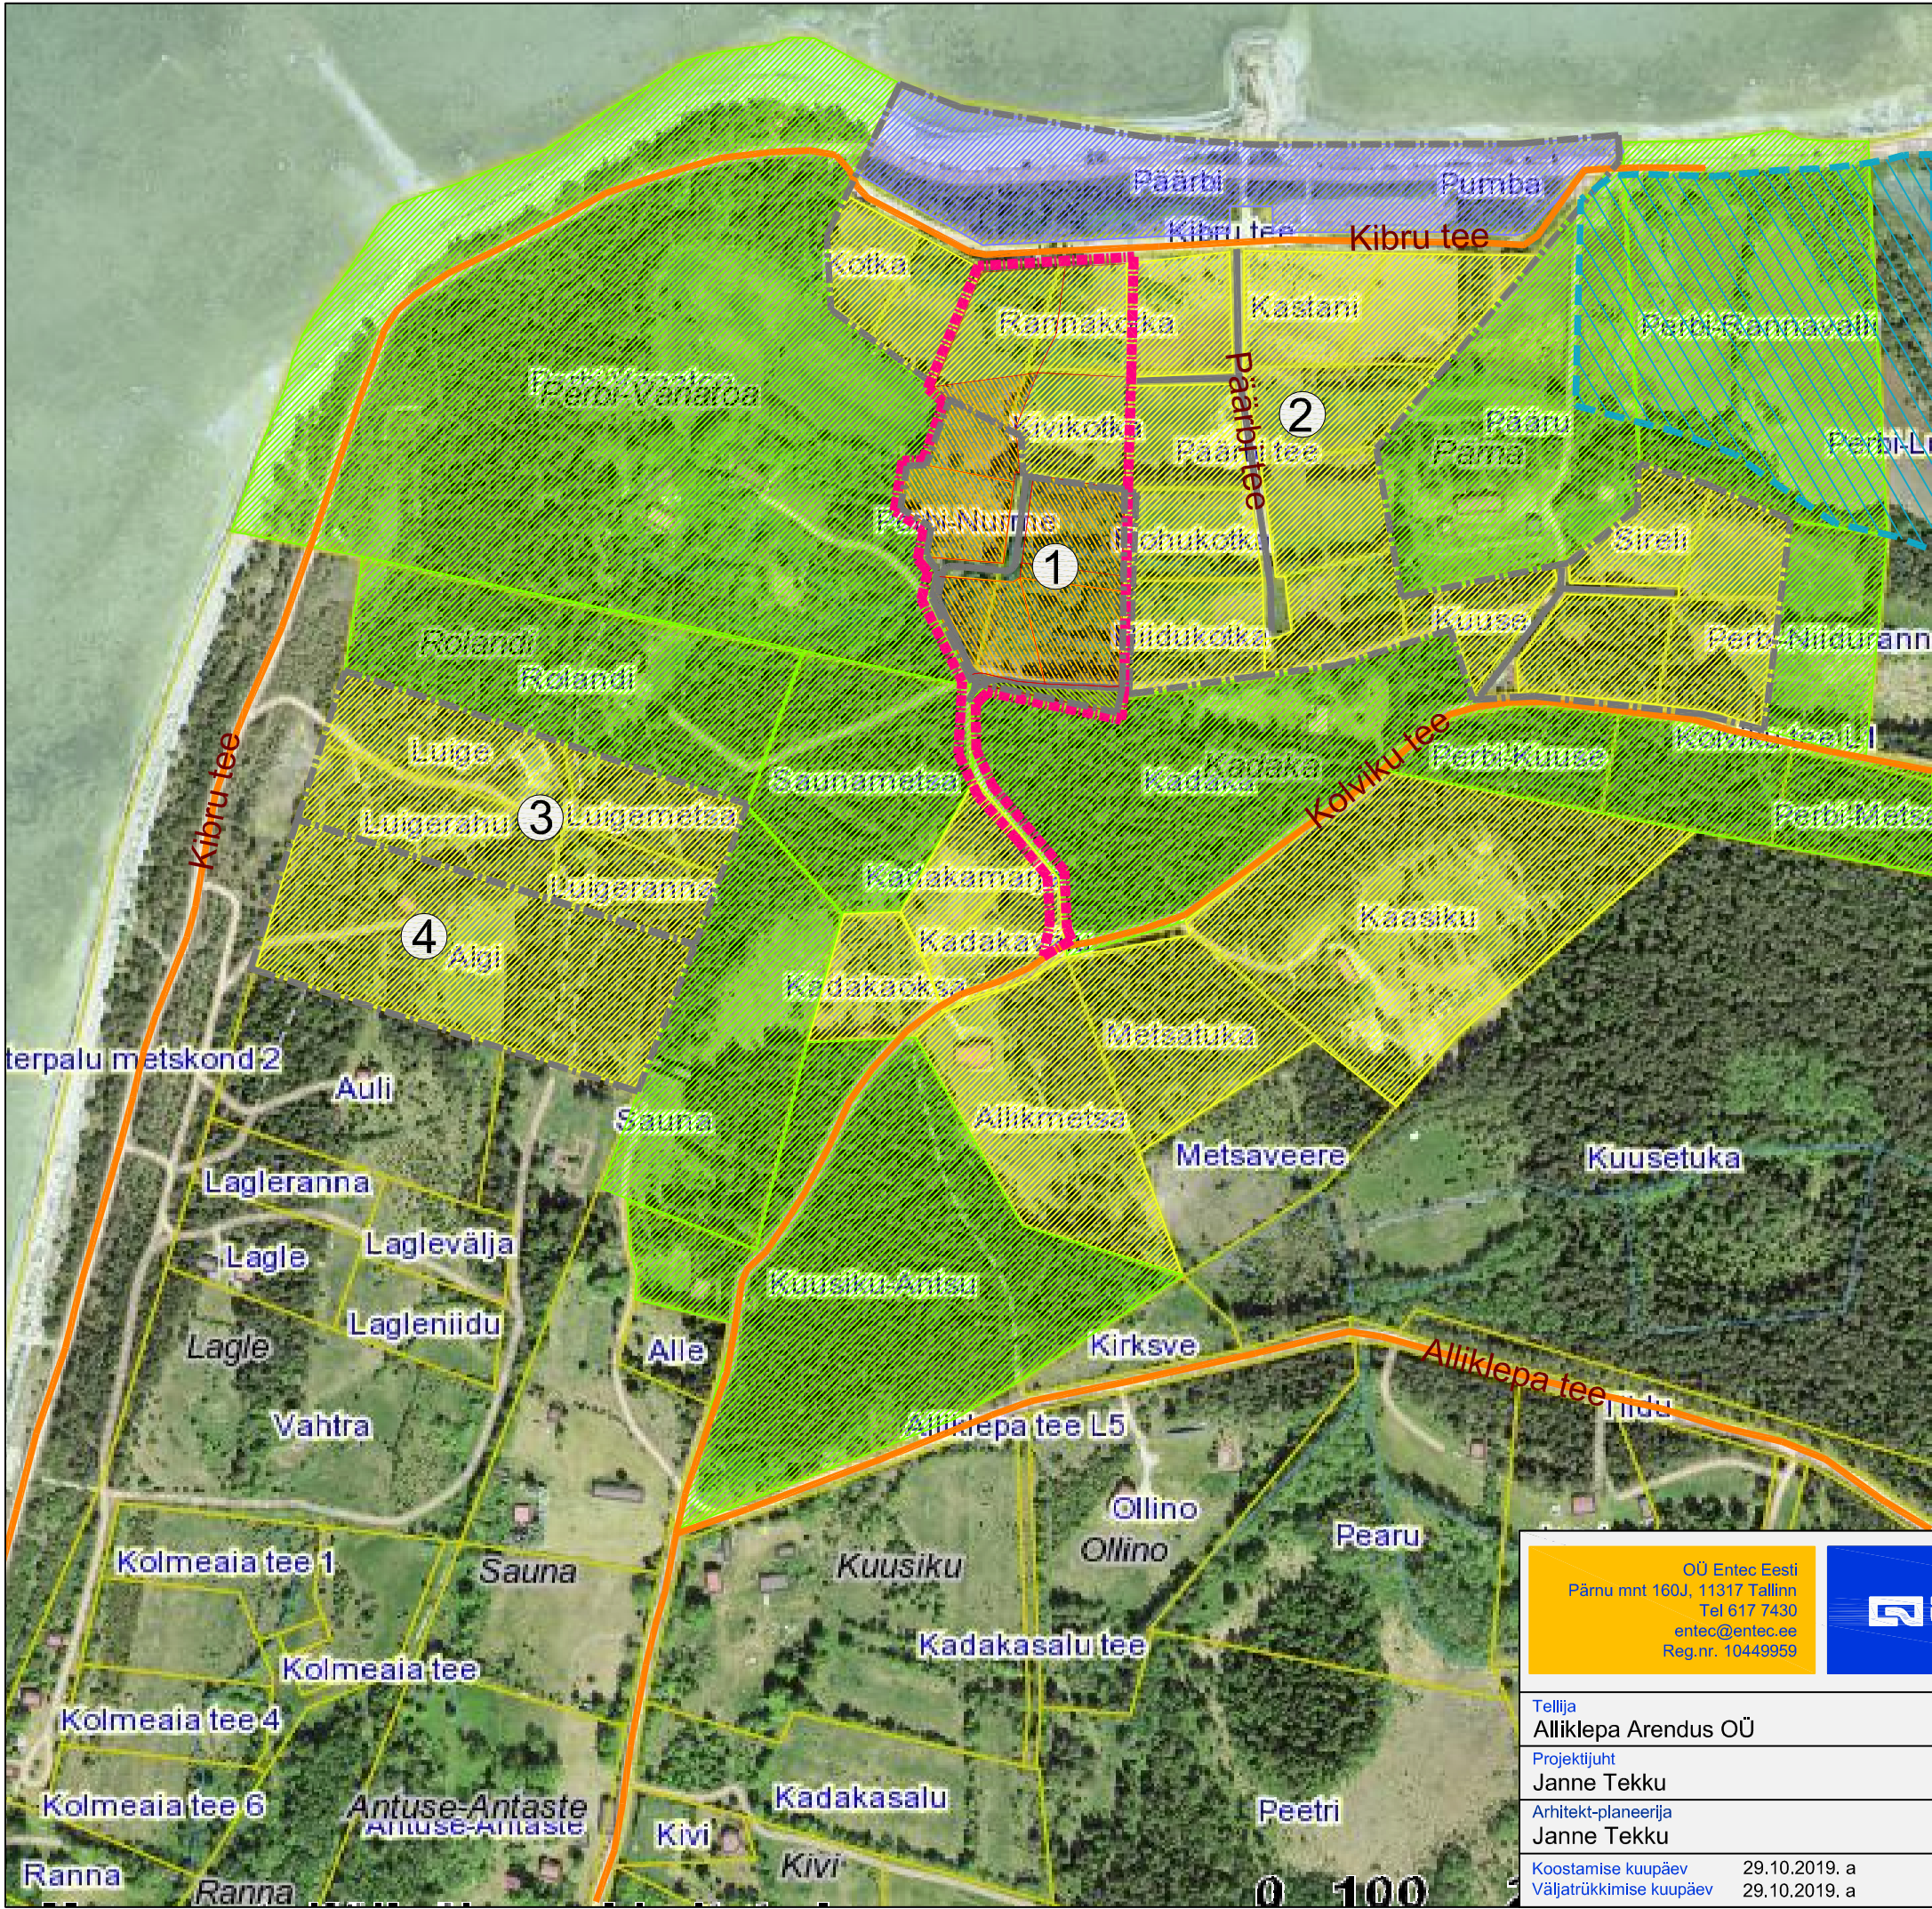

- LEPPEMÄRGID:
- Planeeringuala piir
 - Kohalik tee
 - Planeeritud tee
 - Olemasolev elamumaa
 - Perspektiivne elamumaa
 - Olemasolev maatulundusmaa
 - Perspektiivne maatulundusmaa
 - Olemasolev tootmismaa (Alliklepa jahisadam)
 - Püsielaupaiga sihtkaitsevöönd
 - Kehtestatud detailplaneeringuala piir numbriga

- KEHTESTATUD DETAILPLANEERING:
- ① Padise vald, Alliklepa küla, Perbi-Nurme ja Perbi-Heinamaa kinnistute detailplaneering. Planeeringu eesmärgiks on hoonestustingimuste määramine ja maa sihtstarbe muutmine elamumaaks. Kehtestatud 20.06.2007. a.
 - ② Padise vallas Päärbi ja Pertanina kinnistute detailplaneering. Planeeringu eesmärgiks on määrata tingimused sadama ja elamute rajamiseks. Kehtestatud 14.09.2005. a.
 - ③ Luige kinnistu detailplaneering. Planeeringu eesmärgiks on jagada kinnistu neljaks ühepereelamu krundiks. Kehtestatud 30.08.2006. a.
 - ④ Algi kinnistu detailplaneering. Planeeringu eesmärgiks on maakasutuse sihtstarbe muutmine. Kehtestatud 16.12.2003. a.

Märkused:
1. Aluskaardina on kasutatud Maa-ameti geoportaali kaarti (seisuga 17.12.2018. a).

OÜ Entec Eesti Pämu mnt 160J, 11317 Tallinn Tel 617 7430 entec@entec.ee Reg.nr. 10449959 		Töö nimetus LÄÄNE-HARJU VALD, ALLIKLEPA KÜLA, PERBI-NURME JA PERBI-HEINAMAA KINNISTUTE NING LÄHIALA DETAILPLANEERING			
Tellija Alliklepa Arendus OÜ		Joonise nimetus Kontaktvööndi plaan			
Projekti juht Janne Tekku					
Arhitekt-planeerija Janne Tekku					
Koostamise kuupäev	29.10.2019. a	Töö nr	Stadium	Joonise nr	Möötkava
Väljatrükkimise kuupäev	29.10.2019. a	1163/19	DP	2	