



VAADE LINNULENNULT

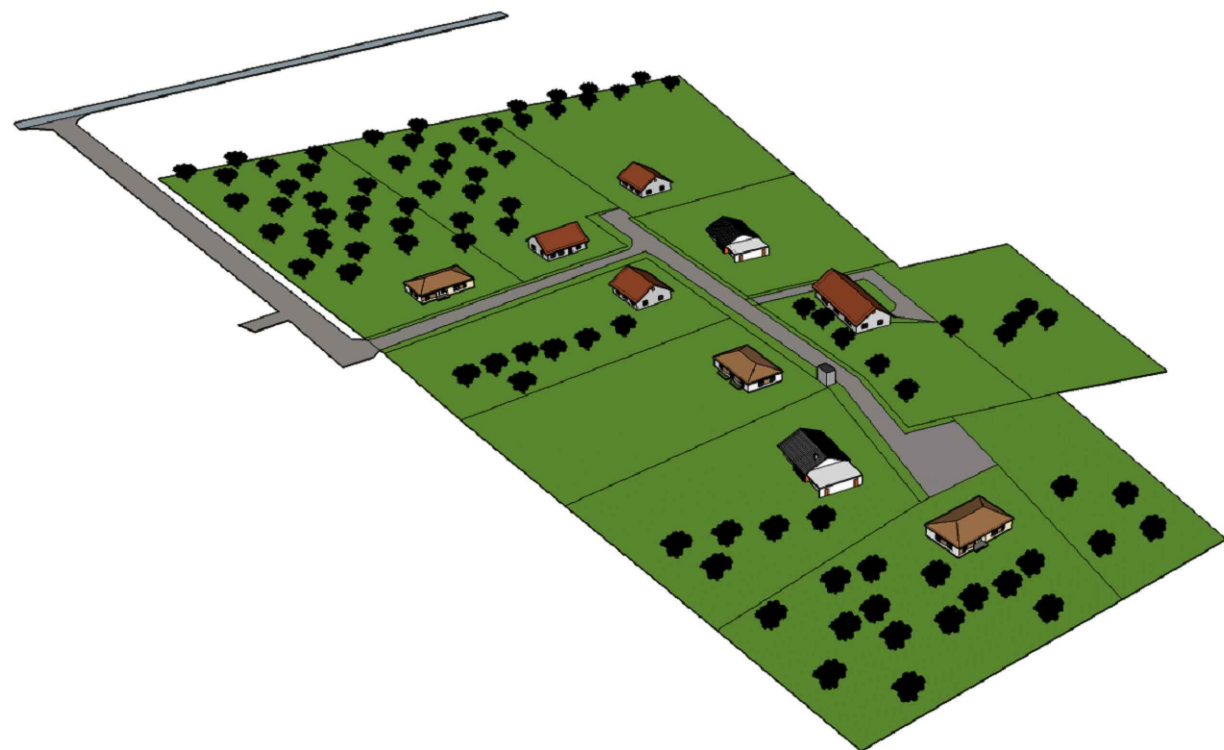


VAADE LÕUNAST



VAADE IDAST

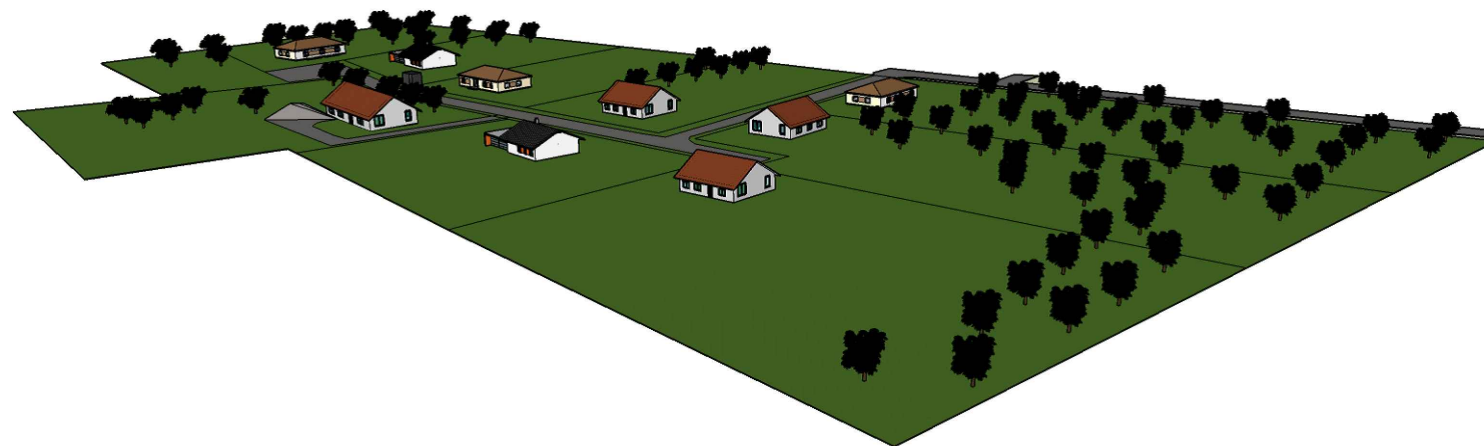

VAADE VANA-TALLINNA MNT SUUNALT

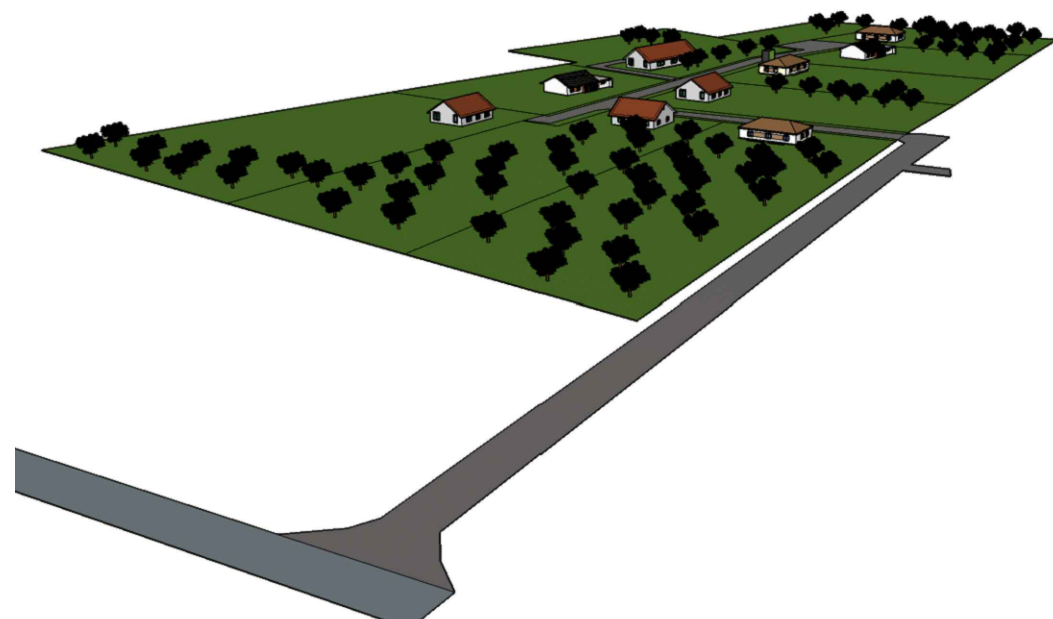

Juhataja	M.VAINU	Töö nimetus ja asukoht			
Projektijuht	M.VAINU	Lääne-Harju vald, Paldiski linn			
Arhitekt	G.OTTAS	Vana-Tallinna mnt 7a			
Planeeringu koostamise korraldaja		katastriüksuse detailplaneering			
		Lääne-Harju Vallavalitsus			
		Tellija			
		IGOR GANUZIN			
		Joonis			
		ILLUSTRATIIVNE JOONIS			
		Töö nr	Kuupäev	Mõõt	Joonis
		1005	17.04.2021		5
Hedolink OÜ, reg.kood 10790049 Narva mnt. 38, Tallinn, 10152 tel 56 471931, martvainu1@gmail.com					