




x= 6566650
y= 515950

reovee imutamise keeluala 60m

x= 6566550
y= 516000

TINGMÄRGID

- Planeeringuala
- Hoonestusala
- Kinnistu piir
- Metsa tn 2
43101:001:1760 Katastriüksuse nimi/nr
- Planeeritav elamu
- Planeeritav abihoone
- Tuleohutuskuja 8m
- Ol.olev tee
- + Ol.olev kõrghaljastus
- Ol.olev rada
- ▼ Planeeritav pääs kinnistule
- Planeeritav sissesõidutee
- Planeeritav parkimiskoht
- Planeeritav prügikonteineri asukoht
- ⊕PK Planeeritav puurkaev
- Planeeritav kogumismahuti, kuja 5m
- v1 Planeeritav veetrass
- k1 Planeeritav kanal.trass
- Planeeritav elektrimaakaabel
- Planeeritav elektrikilp
- X Likvideeritav objekt

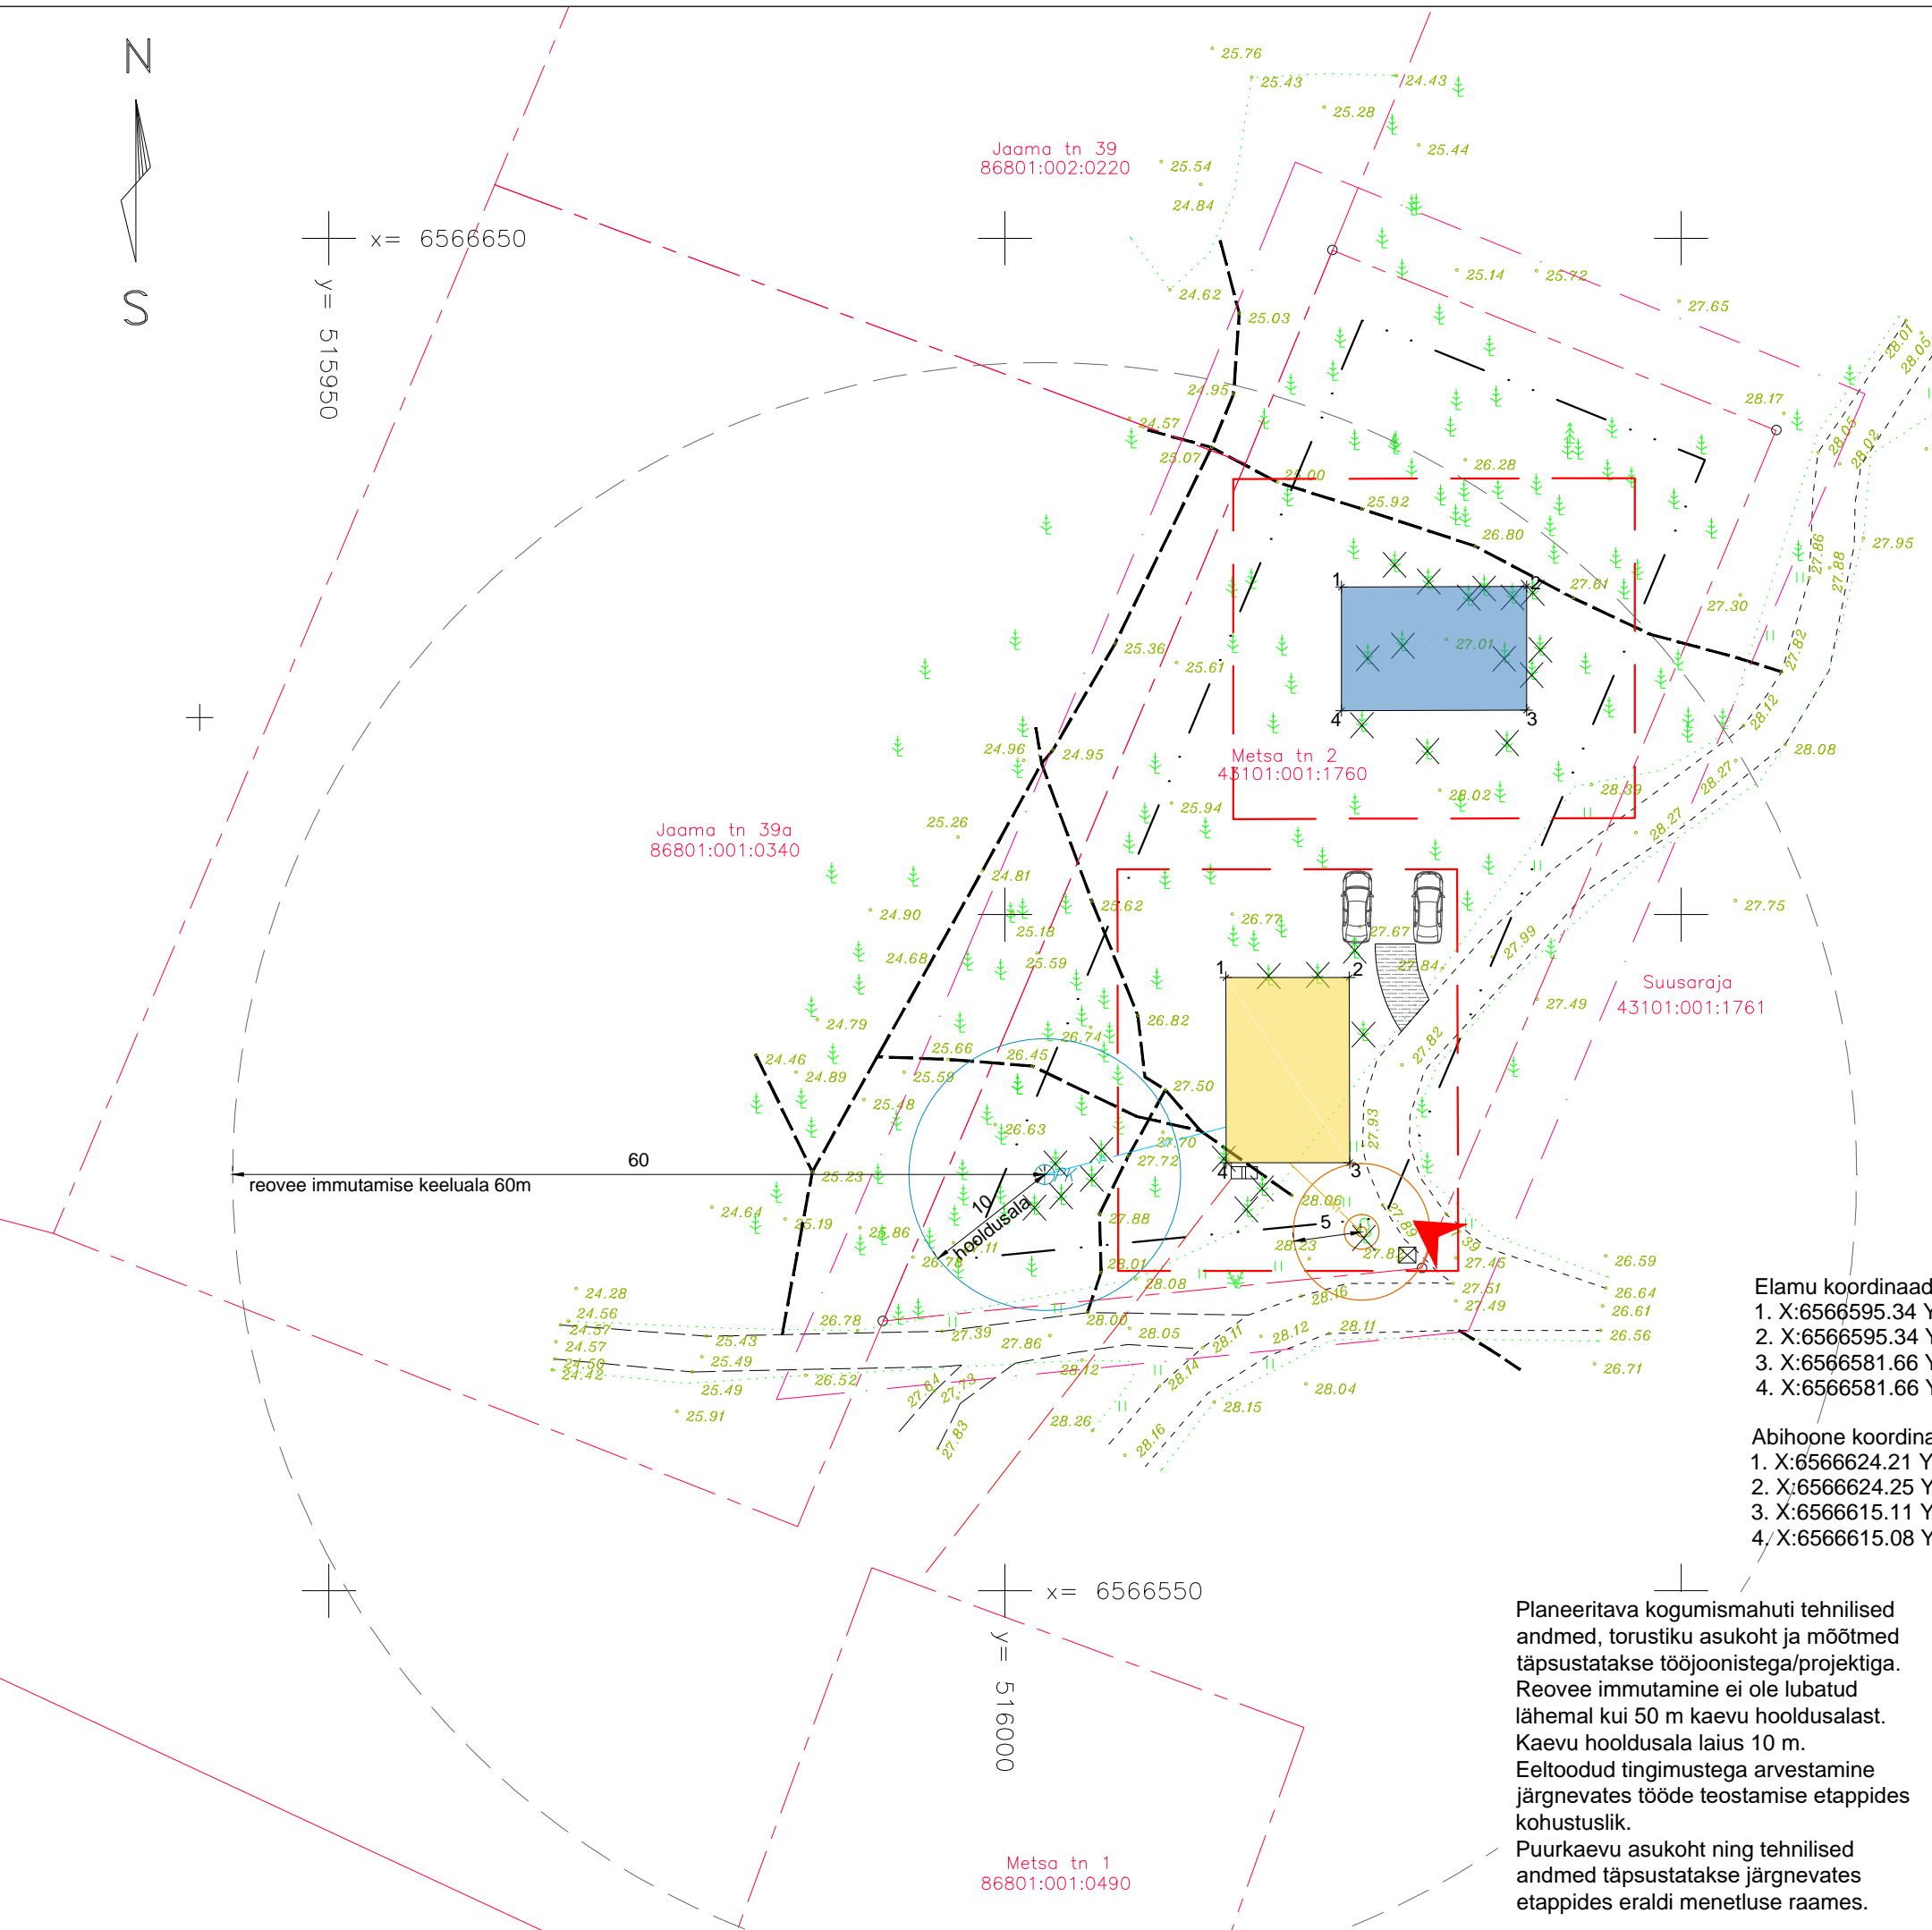

Elamu koordinaadid:
 1. X:6566595.34 Y:516016.32
 2. X:6566595.34 Y:516025.46
 3. X:6566581.66 Y:516025.49
 4. X:6566581.66 Y:516016.36

Abihoone koordinaadid:
 1. X:6566624.21 Y:516024.89
 2. X:6566624.25 Y:516038.57
 3. X:6566615.11 Y:516038.57
 4. X:6566615.08 Y:516024.89

Planeeritava kogumismahuti tehnilised andmed, torustiku asukoht ja mõõtmised täpsustatakse tööjoonistega/projektiga. Reovee imutamise ei ole lubatud lähemal kui 50 m kaevu hooldusalast. Kaevu hooldusala laius 10 m. Eeltoodud tingimustega arvestamine järgnevas tööde teostamise etappides kohustuslik. Puurkaevu asukoht ning tehnilised andmed täpsustatakse järgnevas etappides eraldi menetluse raames.

Geodeetiline alusplaan Ankord OÜ, Aiandi tee 4-57a, Viimsi, Harjumaa. Kuupäev: 15.12.2021. Töö nr: 2875M. Koordinaadid L'Est 97 süsteemis, kõrgused EH2000 süsteemis. Piiriandmed laetud Maa-Ametist 25.11.2021, piirijoonte asukohad on informatiivsed.

Objekt: Metsa tn 2 detailplaneering	Address: Metsa tn 2, Vasalemma alevik, Lääne-Harju vald, Harju maakond
Joonis: Põhijoonis tehnovõrkudega (sh maakasutus ja kitsendused)	Töö nr: EX1412
Tellijaja:	
Koostas: EVOX OÜ Leetpõosa 16 Vahi alevik Tartu vald Tel:5233943 Reg.nr. 14390312 EEP004076	Stadium: EP Formaat: A3 Mõõtkava: M 1:500
Kontrollis: Merlin Kark Diplom MD 002914	07.01.2022