
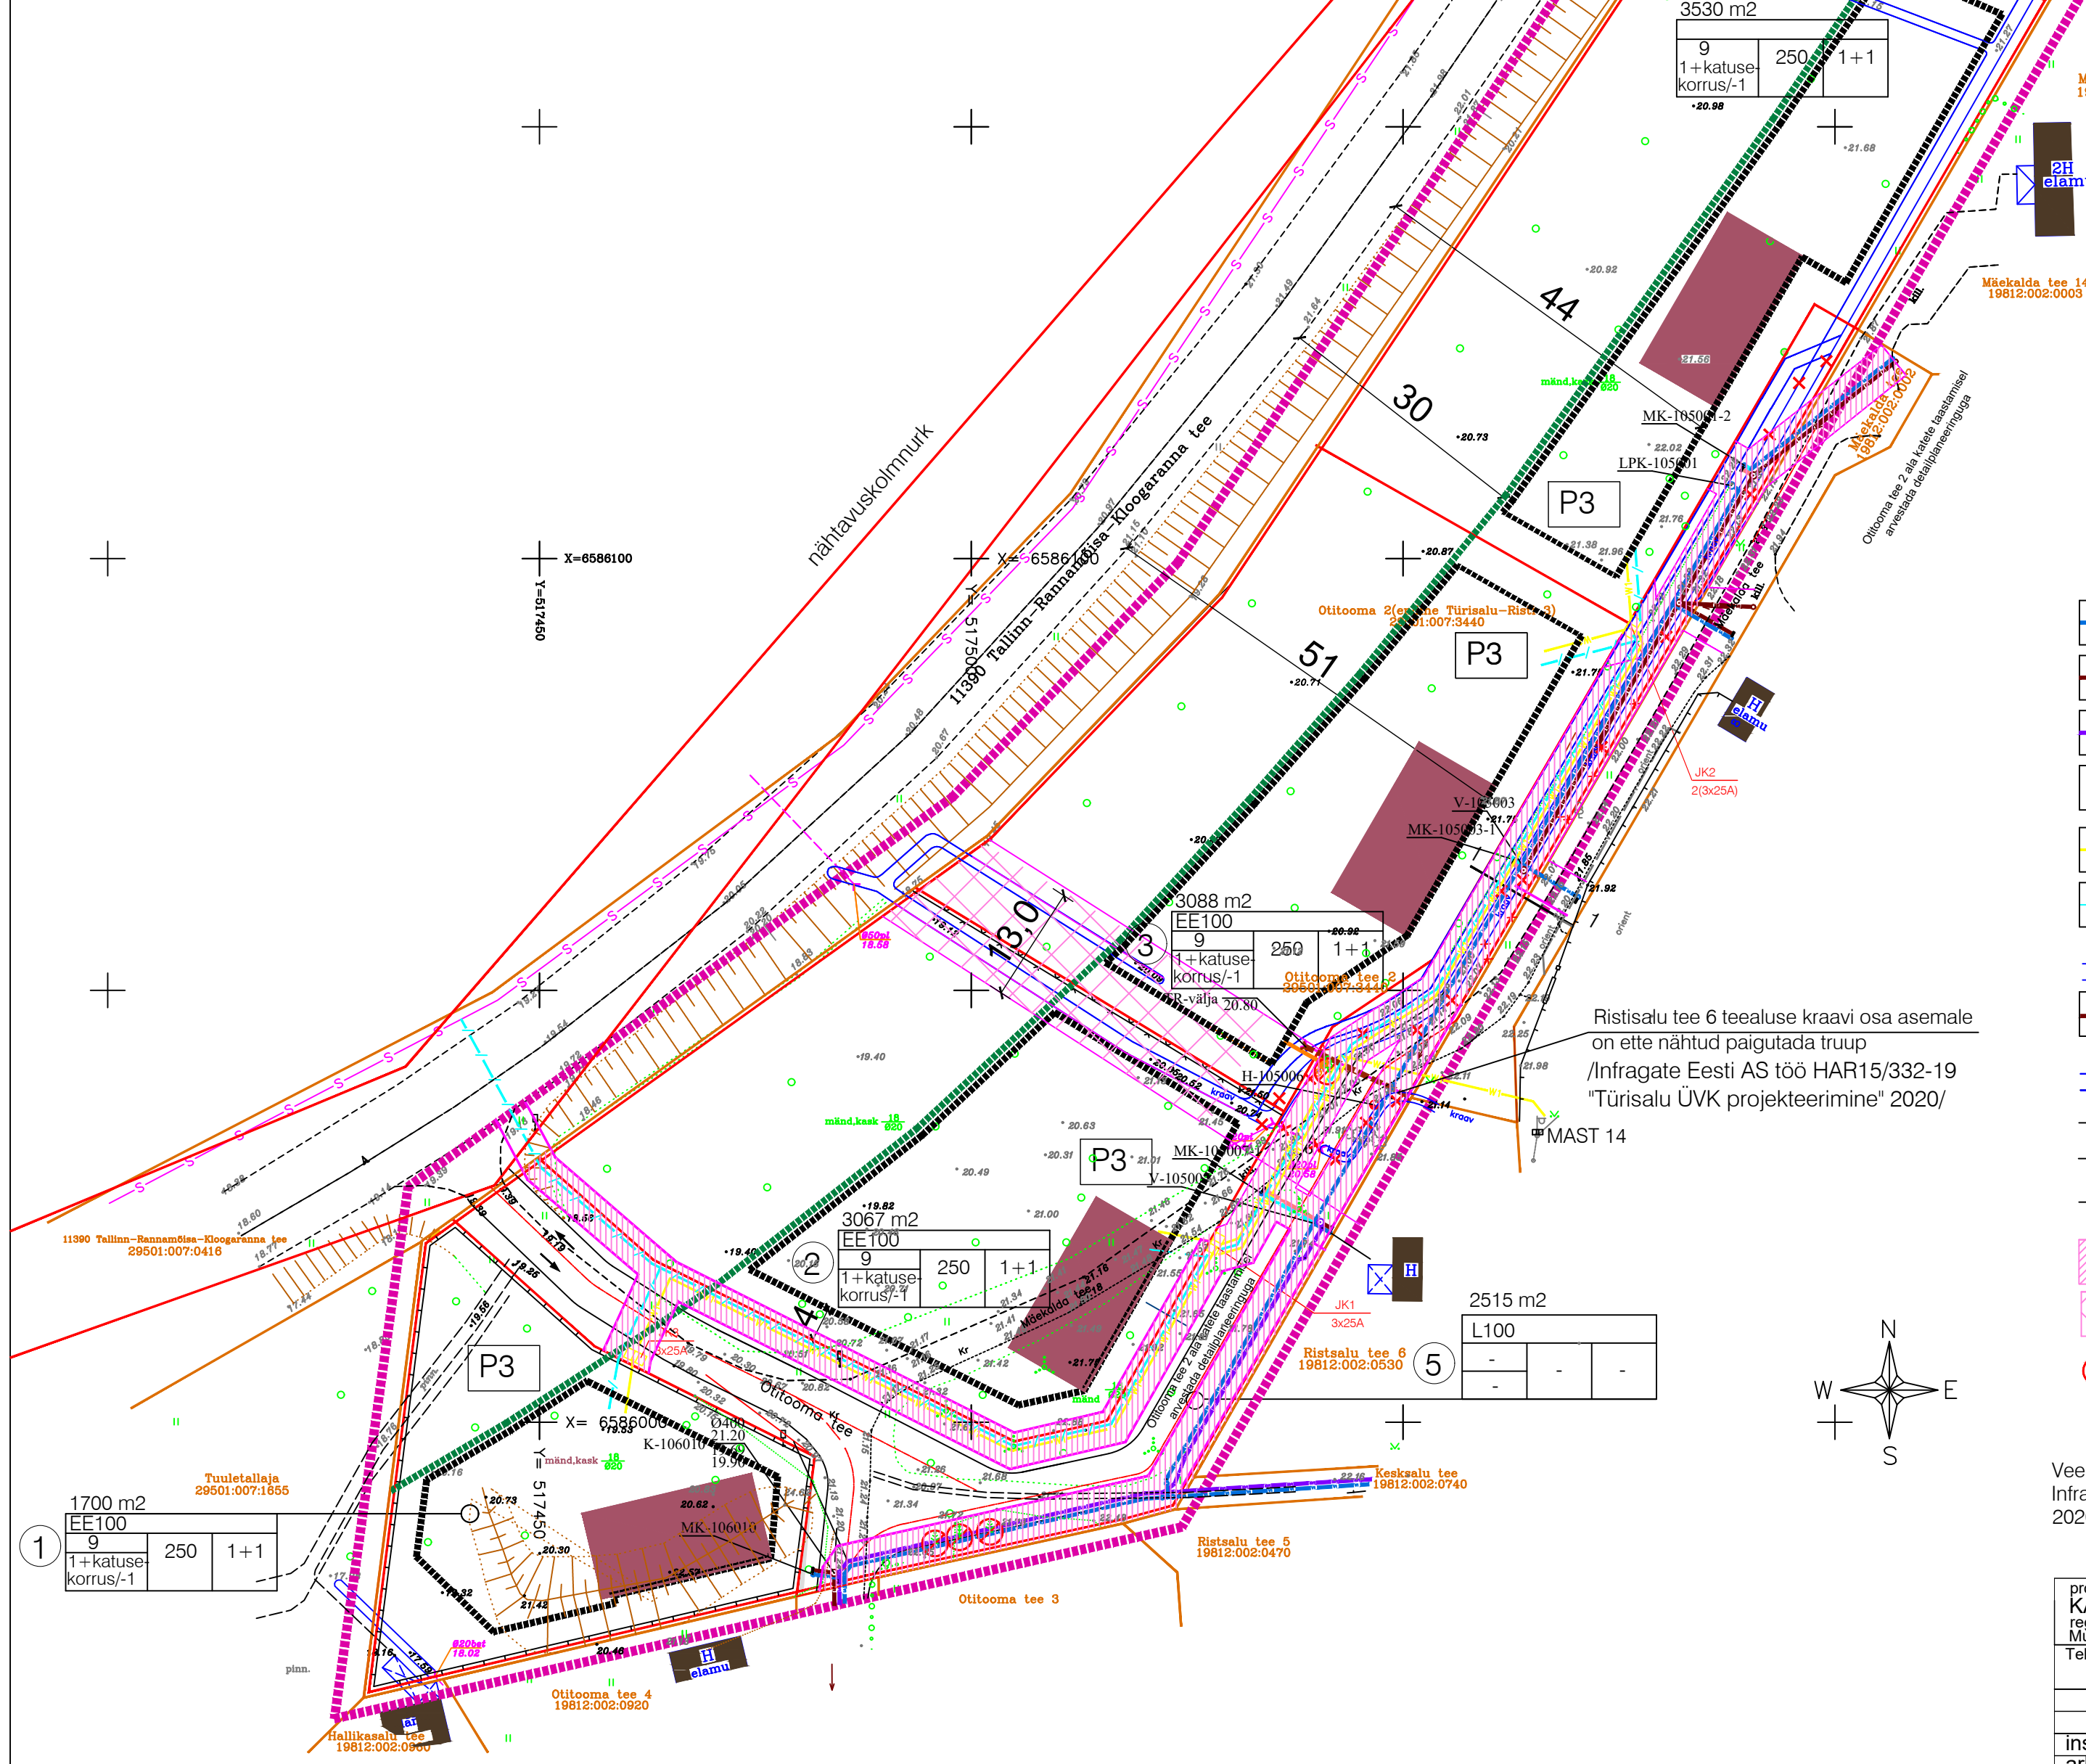


# Lõike skeem 1-1

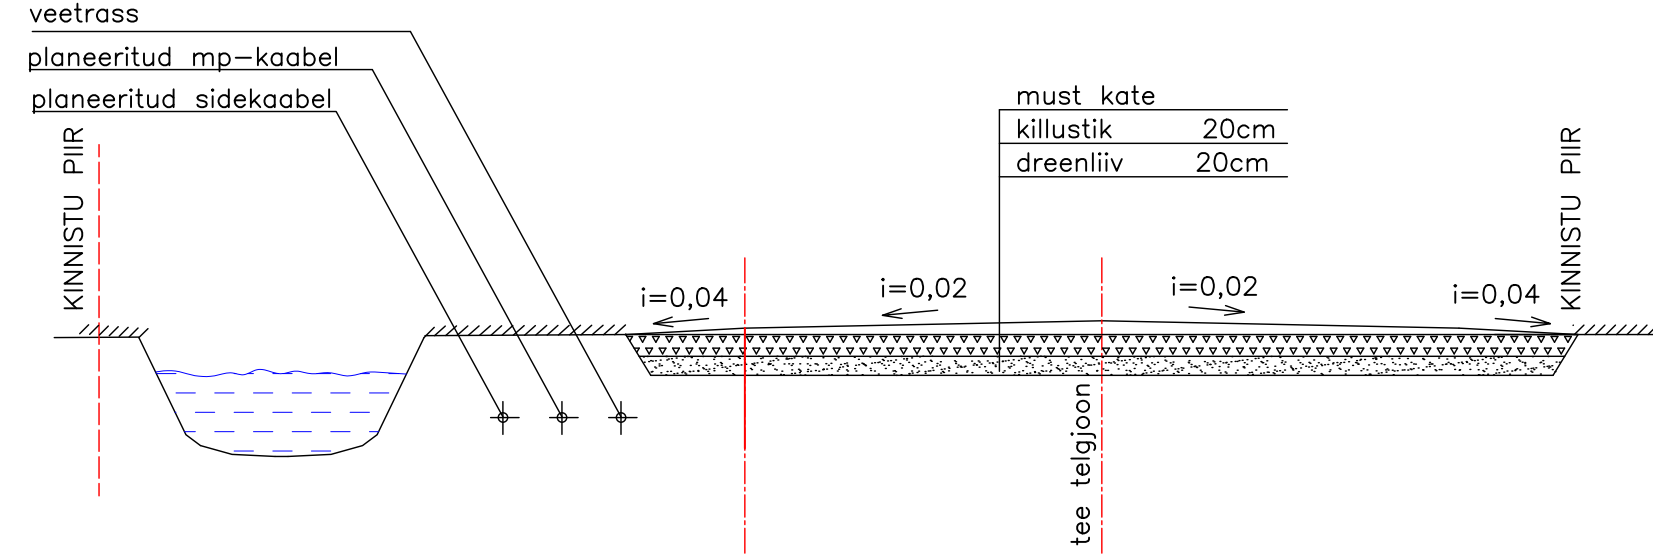

## TINGMÄRGID

krundi pind		
sihtotstarve % detailplaneeringu liikides		
kõrgus meetrites	ehitisealune pind	hoonete arv krundil
9	250	1+1
1+katusekorrus/-1		

E100		
9	250	1+1
1+katusekorrus/-1		

Otiotooma tee 2  
29501:007:3440

- olemasolevate kinnistute aadressid
- olemasolevate kinnistute katastritunnused
- planeeritava ala piir
- olemasolevate kinnistute piirid
- hoonestusala
- riigitee kaitsevöönd 30 m
- moodustatava krundi piir
- olemasolev hoonestus/  
/planeeritud hoonestus
- liiklusmaa
- krundile sissesõit
- P3
- parkimine krundil

- planeeritud veetorustikud /Infragate Eesti AS töö HAR15/332-19 "Türisalu ÜVK projekteerimine" 2020/
- planeeritud kanalisatsioonitorustikud /Infragate Eesti AS töö HAR15/332-19 "Türisalu ÜVK projekteerimine" 2020/
- planeeritud vaakumkanalisatsioonitorustikud /Infragate Eesti AS töö HAR15/332-19 "Türisalu ÜVK projekteerimine" 2020/
- planeeritud hüdrant /Infragate Eesti AS töö HAR15/332-19 "Türisalu ÜVK projekteerimine" 2020/
- planeeritud MP kaabelliin, kaablikoridor (x-kaablite arv)
- planeeritud sidekanalisatsioon
- likvideeritav kraaviosa /tõstetud ümber kinnistu piiride äärde/
- planeeritav trupp /Infragate Eesti AS töö HAR15/332-19 "Türisalu ÜVK projekteerimine" 2020/
- planeeritav kraav
- planeeritav lattiire
- planeeritav võrkpiire
- planeeritava tänava piirjoon
- tehnovõrkude servituudiala
- kraavide servituudiala
- trasside rajamisega seoses likvideeritavad puud /Infragate Eesti AS töö HAR15/332-19 "Türisalu ÜVK projekteerimine" 2020/

Vee- ja kanalisatsioonitrasside planeerimisel on aluseks võetud Infragate Eesti AS "Türisalu ÜVK projekteerimine" töö HAR15/332-19 2020

projekteerija <b>KAT - ARHITEKTID OÜ</b> reg.nr. 11332047, 56906371 Müüsuuskaitseametli poolt v.a. tegevusluba E457/2009P	Töö nimetus <b>Harju maakond Lääne-Harju vald Keila-Joa alevik Otiotooma tee 2 kinnistu detailplaneering</b>
Tellijä <b>LÄÄNE-HARJU VALD</b>	Address <b>Harju maakond Lääne-Harju vald Keila-Joa alevik Otiotooma tee 2</b>
insener: <b>Erni Metsal</b>	staadium <b>DP</b>
arhitekt: <b>Katrin Uibo</b>	kuupäev <b>07.2020</b>
	kaust <b>-</b>
	mastaap <b>m1:500</b>
	töö nr. <b>2013/1</b>
	joonise nr. <b>DP4</b>