

Kardongi ja Rigose detailplaneering kehtestatud 26.08.2004

Vana Rigose detailplaneering kehtestatud 28.10.2004


Tiusse detailplaneering kehtestatud 09.03.2005




DETAILPLANEERINGUD KONTAKTVÖÖNDIS




VÄLJAVÕTE MAA-AMETI KITSENDUSTE KAARDIST

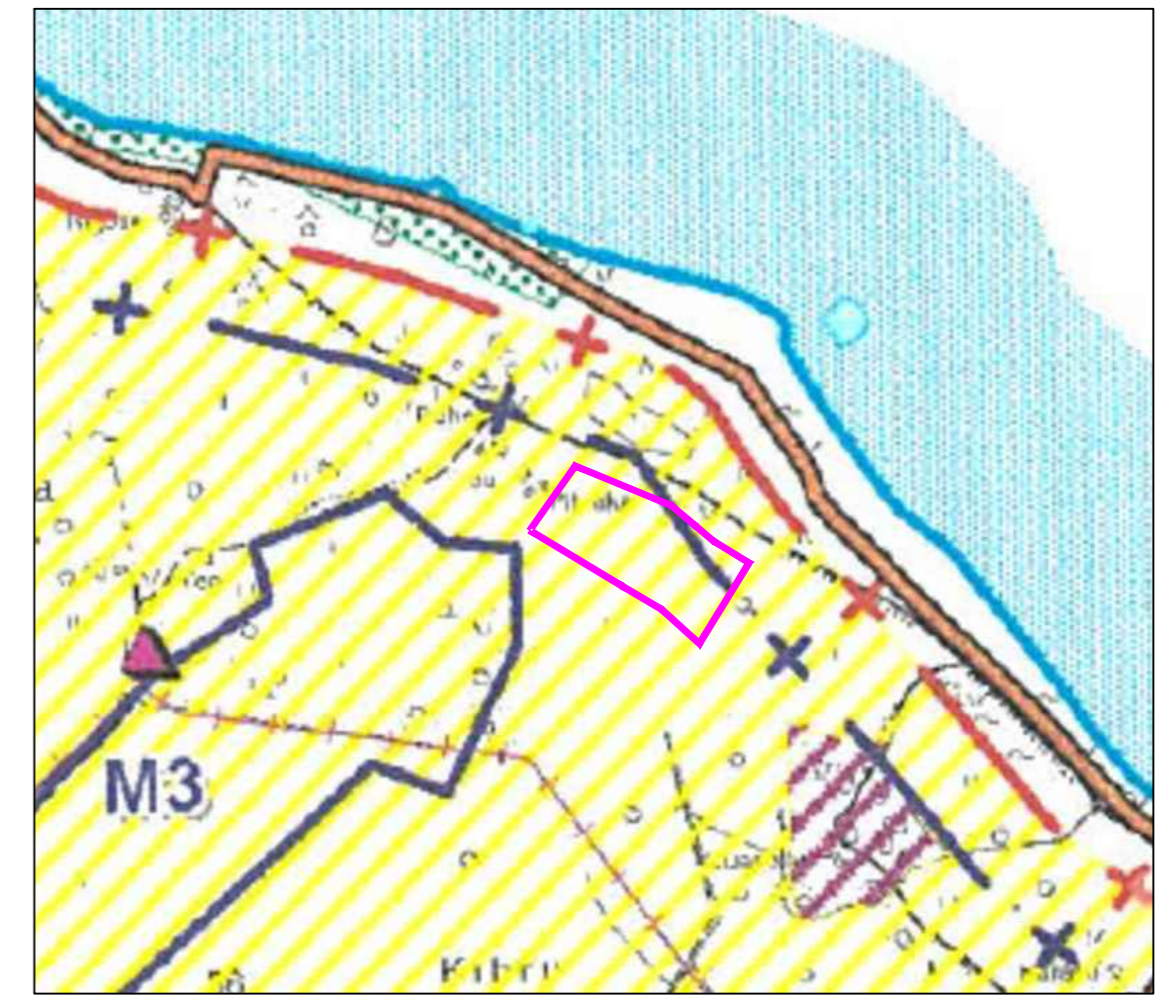

VÄLJAVÕTE PADISE VALLA ÜLDPLANEERINGUST kehtestatud Padise Vallavolikogu 25.04.2002 määrusega nr 35. Alates 24.10.2017 Lääne-Harju vald

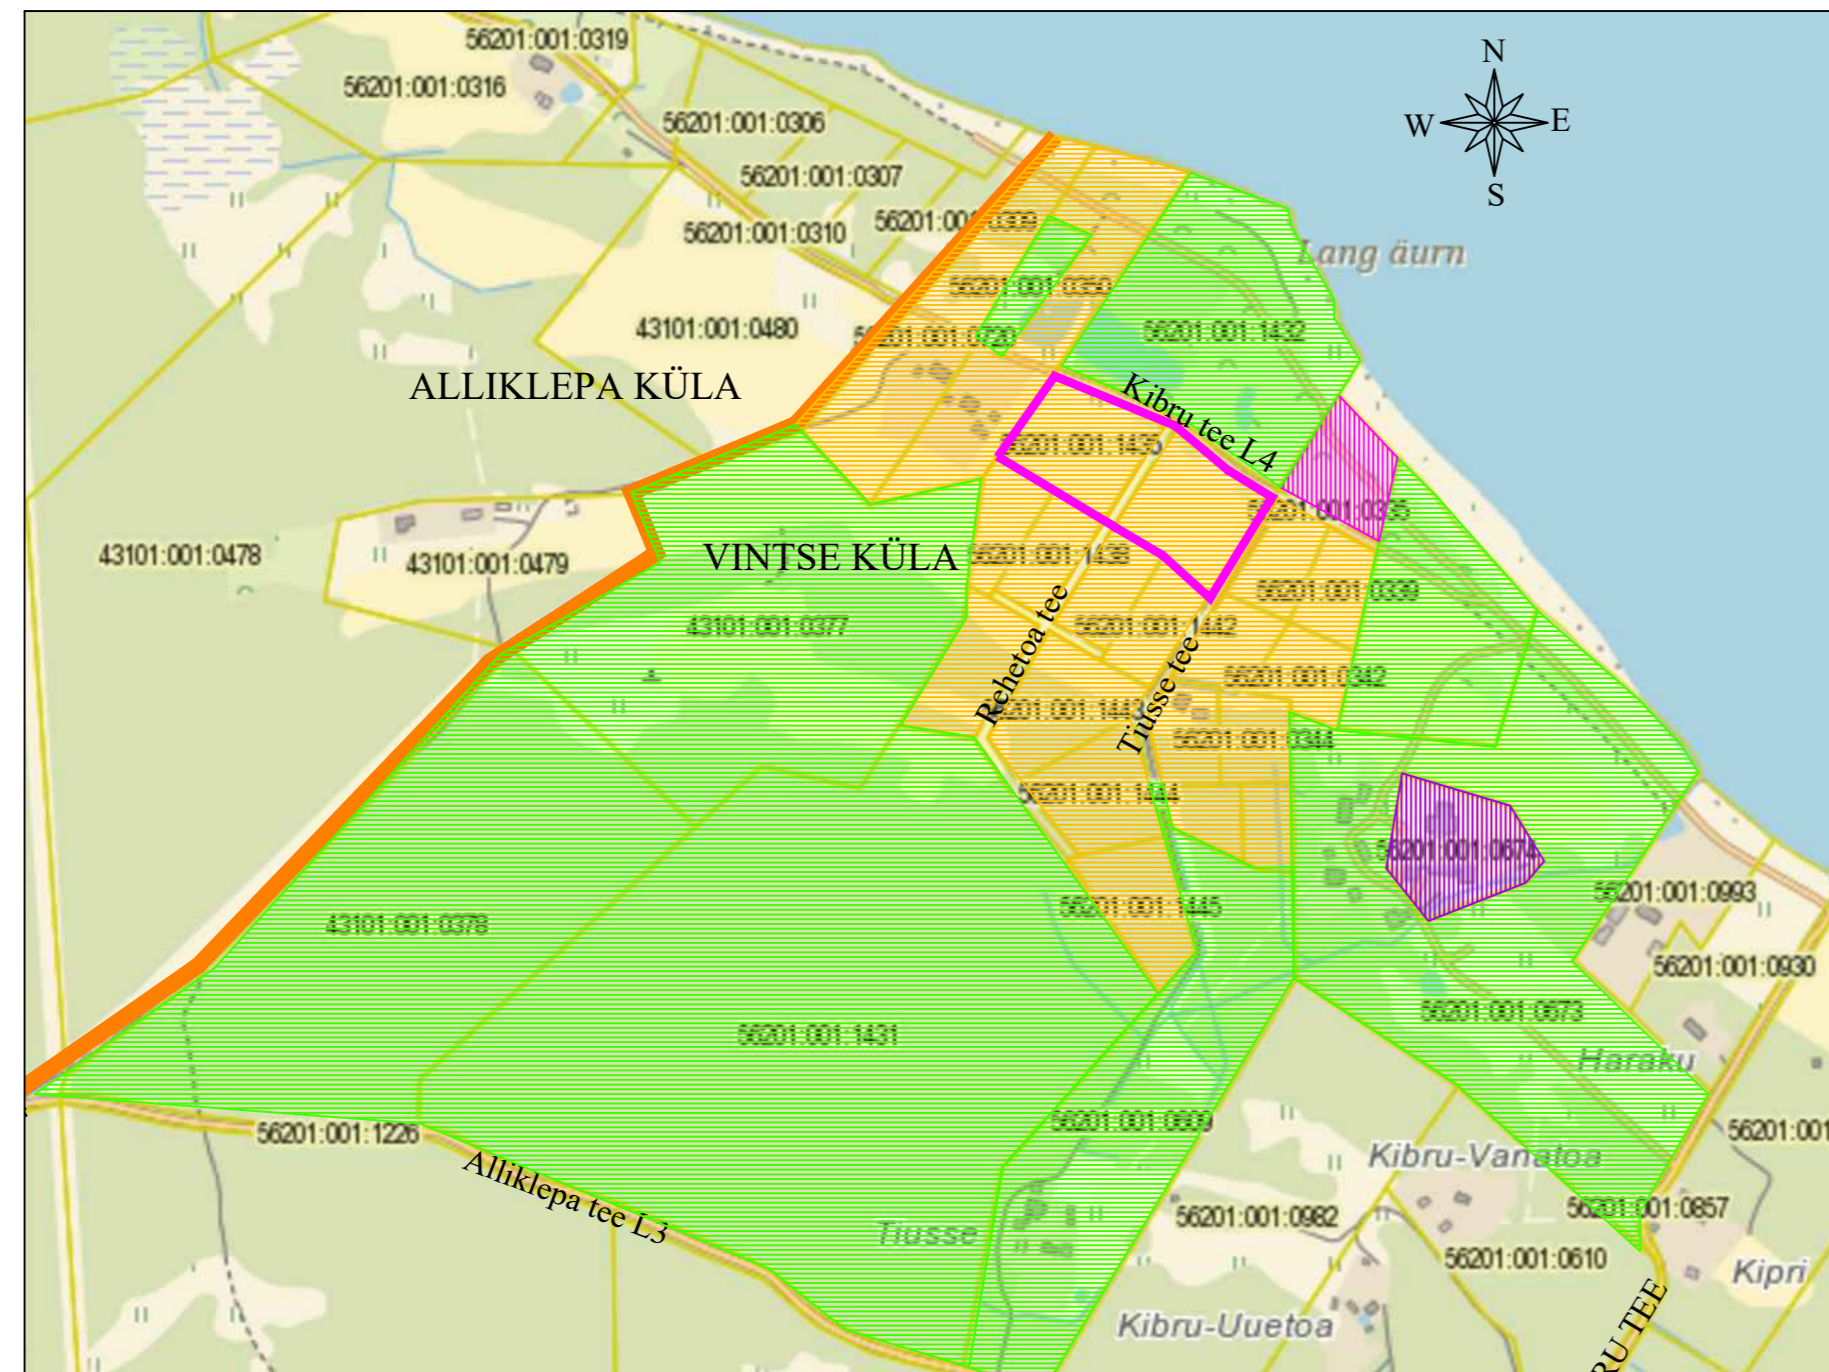

KONTAKTVÖÖNDI SKEEM

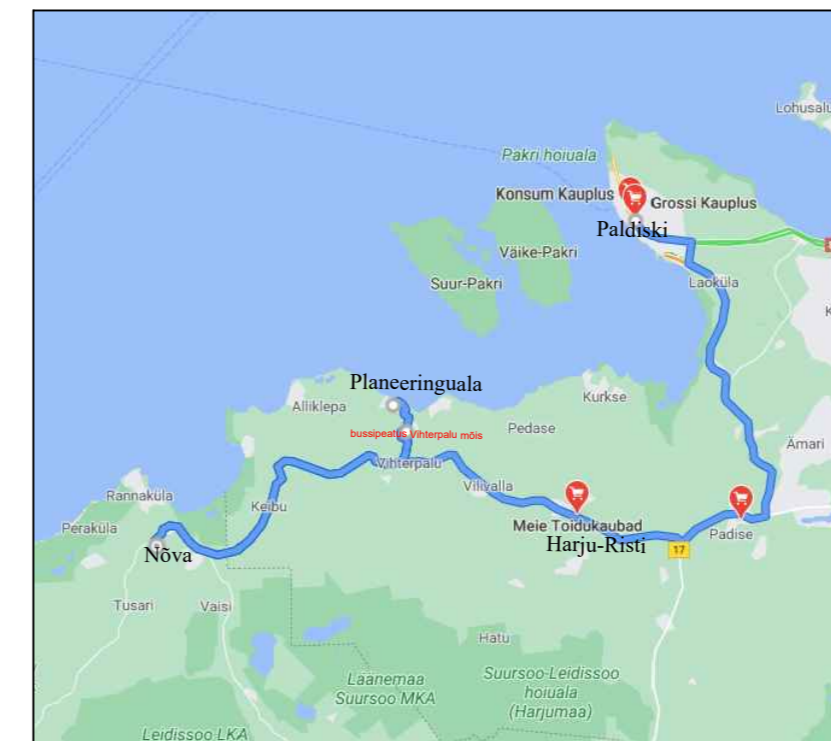

Märkus
Lähim ühistranspordipeatus asub planeeringualast ca 3,5 km kaugusel Vihterpalu mõisa juures.
Lähim toidupood ja kool asuvad ca 10km kaugusele Harju Risti külas. Paldiski jääb ca 40km ja Nõva 20km kaugusele.

TINGMÄRGID

- KÄSITLETAVA DETAILPLANEERINGUALA PIIR
- KEHTESTATUD DETAILPLANEERING
- ELEKTRIPAIGALDISE KAITSEVÖÖND
- ASUSTUSÜKSUSE PIIR
- RANNA PIIRANGUVÖÖND
- KRUNDI SIHTOTSTARVE**
- ELAMUMAA
- MAATULUNDUSMAA
- TOOTISMAA
- ÜLDKASUTATAV MAA

Projekti staadium DP	Address: Lääne-Harju vald, Vintse küla, Kirsi ja Kadaka MÜ	Mõõd: 1:500
Objekt: DETAILPLANEERING PRYDWEN OÜ	Joonis: KONTAKTVÖÖNDI SKEEM	
 Inestauraator Projekt OÜ	Laki tn. 16, 16311 Tallinn tel. 6552599 e-post: ilmar@irp.ee	Kuupäev: april 2021
	Ariregistri kood: 10088154 Tegevusload: EP, EK, EJ, EO 10088154-0001 Tegevusliitsents: 409-MA	Töö nr.: P-2010
	Projekti juht: I. Jakobson Projekti autor: K. Vahter Joonistas: K. Vahter	