




VADE IDAST

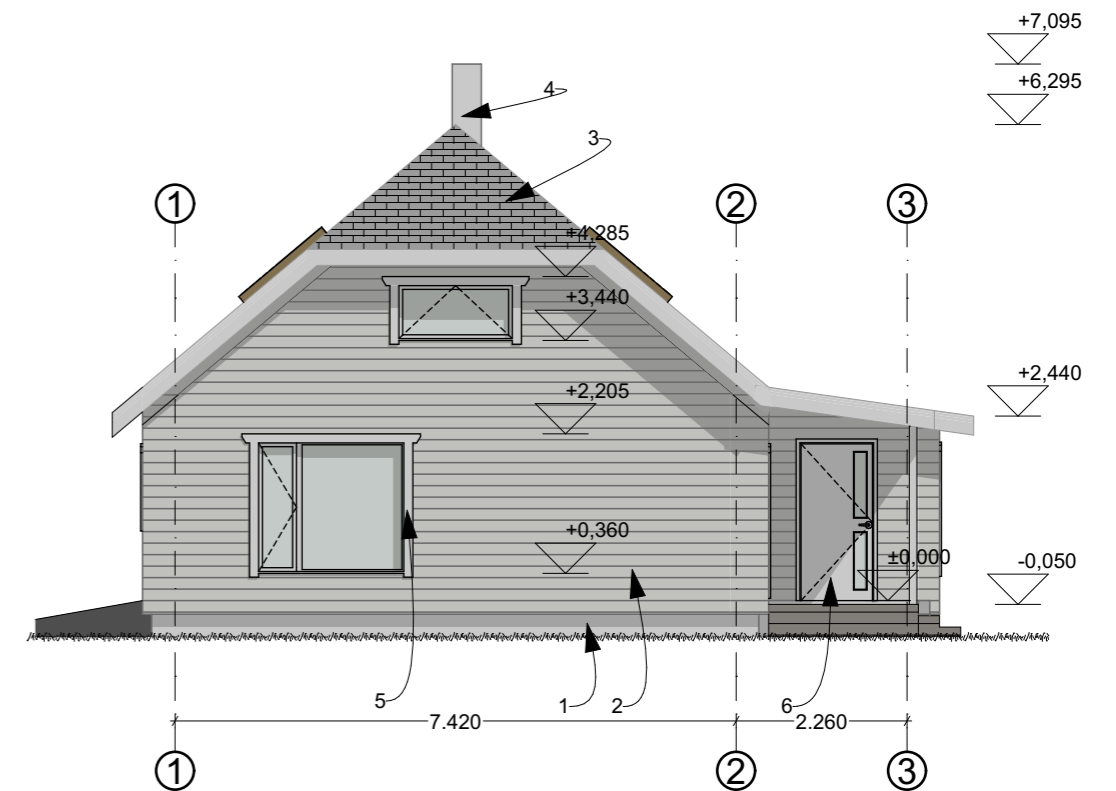

VADE LÕUNAST

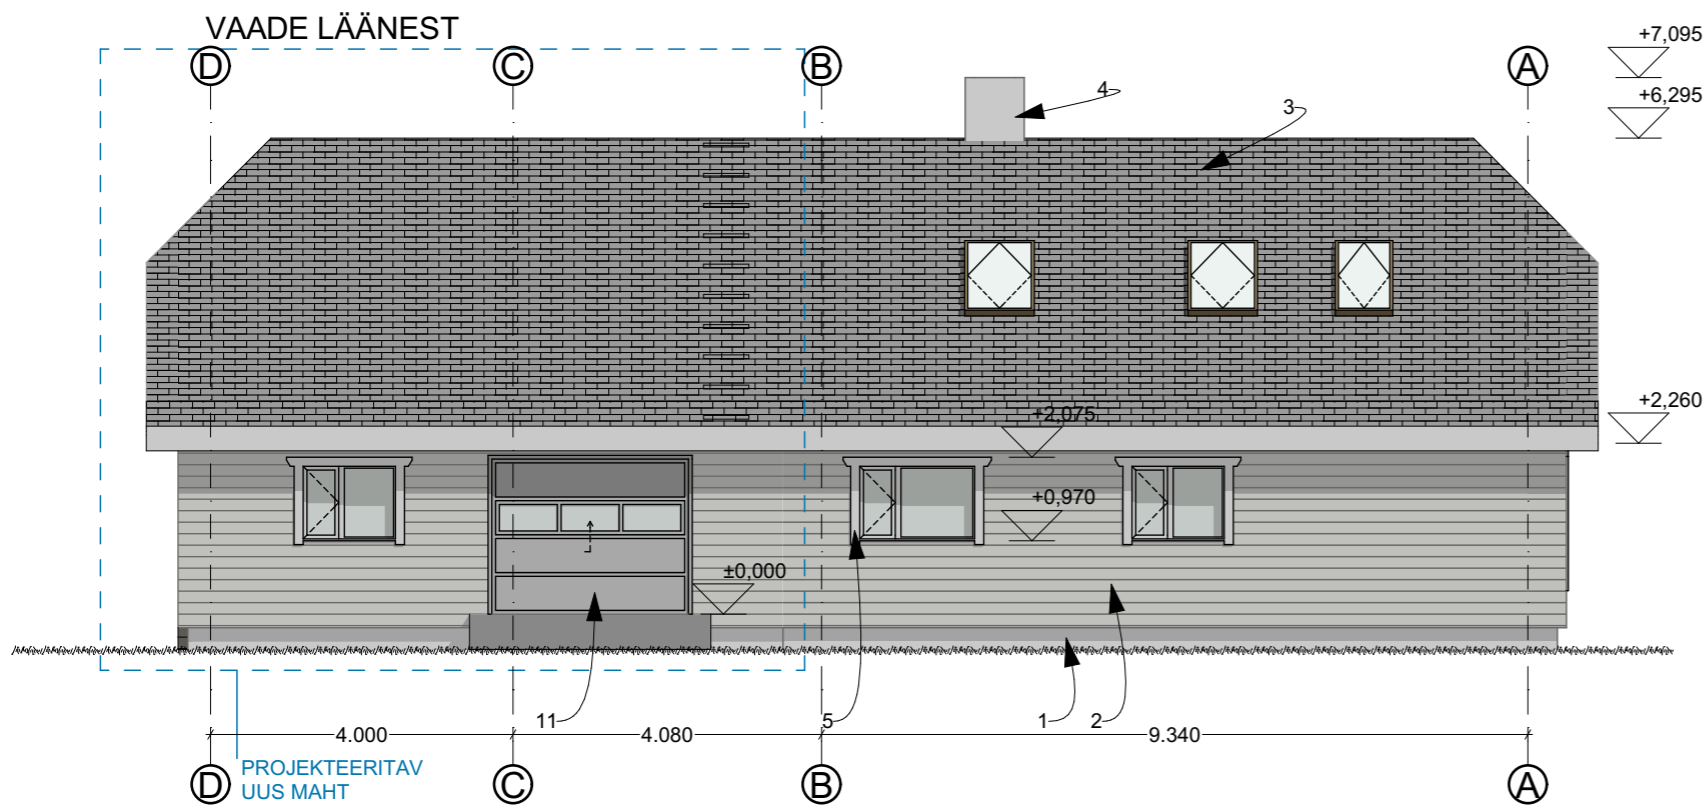

VADE LÄÄNEST

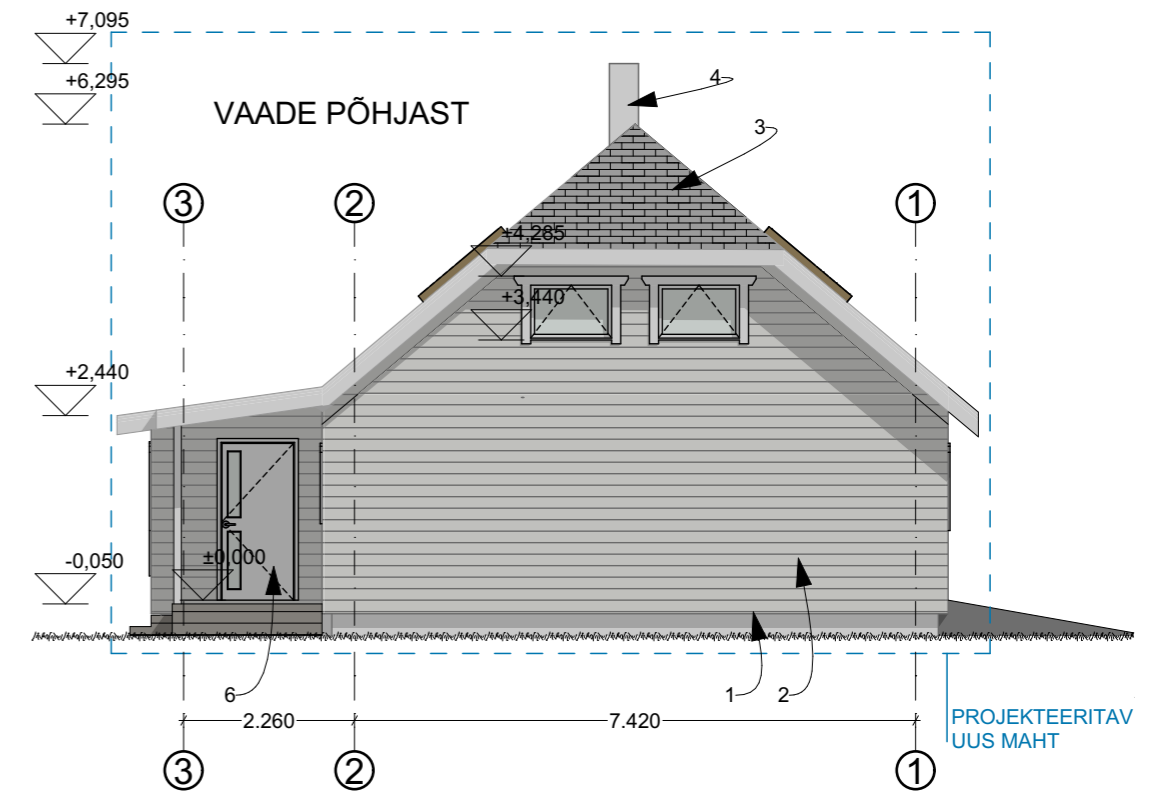

VADE PÕHJAST

VÄLISVIIMISTLUS MATERJALID JA TOONID

1. Sokkel - krohvitud, toon hall;
2. Sein - horisontaalne laudis, toon hall RAL 7037;
3. Katus - kiviprofiiliga katuseplekk
4. Korsten - telliskorsten, krohvitud, toon tumehall RAL 7024;
5. Aknad - PVC valge RAL 9010, puidust liistud ja põsed;
6. Välisuks - puituks, toon valge;
7. Sademeveesüsteem - toon tumehall RAL 7024;
8. Välisrepp/terrass - puitkonstruktsioonil, sügavimmutatud, toon pruun TEKNOS WOODDEX TM1806 (poolkattev);
9. Plekkdetailid, katteplekid, aknaplekid, parapetplekk jms - toon tumehall RAL 7024;
10. Tuulekastid - kaetud laudisega, toon hall, RAL 7037;
11. Garaaziuks - tõstukuks, toon tumehall RAL 7024



EEP003853

TELLIJA: Martin Aadumäe	ADDRESS: Mobile-Nova vkt 7, Laulasmaa küla, Keila vald, Harju mk
OBJEKT: ÜKSIKELAMU	AR
PROJEKTI OSA: EELPROJEKT	MÕÕTKAVA 1:100
JOONIS: VAATED	JOONISE NR. AR-6-01
ARHITEKT: S.TREIJAR, A.ENDRIKSON	KUUPÄEV 21/10/2021
KEEMIA 11, TALLINN TEL: 557 1444	AKTURE OÜ REG: 14199554