


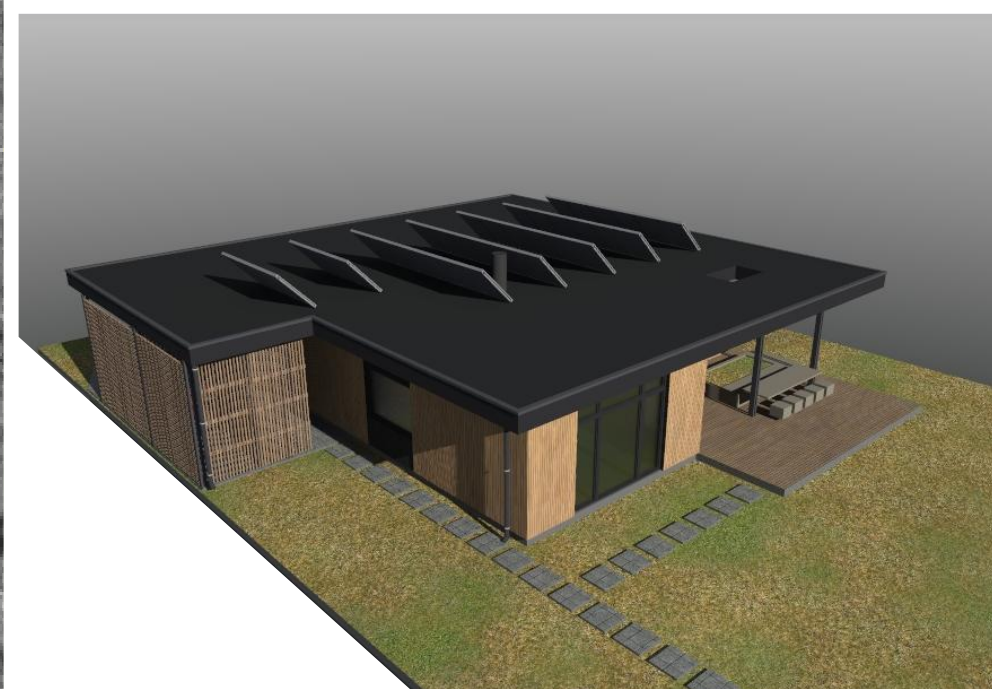


Eramu Tammetõru tn4 LAULASMAA
ASENDISKEEM ja NÄGEMUS 1:250

NETO
108m²

eskiis
08.04.22

ARHITEKTIBÜROO ANDRUS MARK OÜ
ORU TEE2, PERI KÜLA, PÕLVA VALD, PÕLVA MAAKOND 632186 TEL.: 53422529

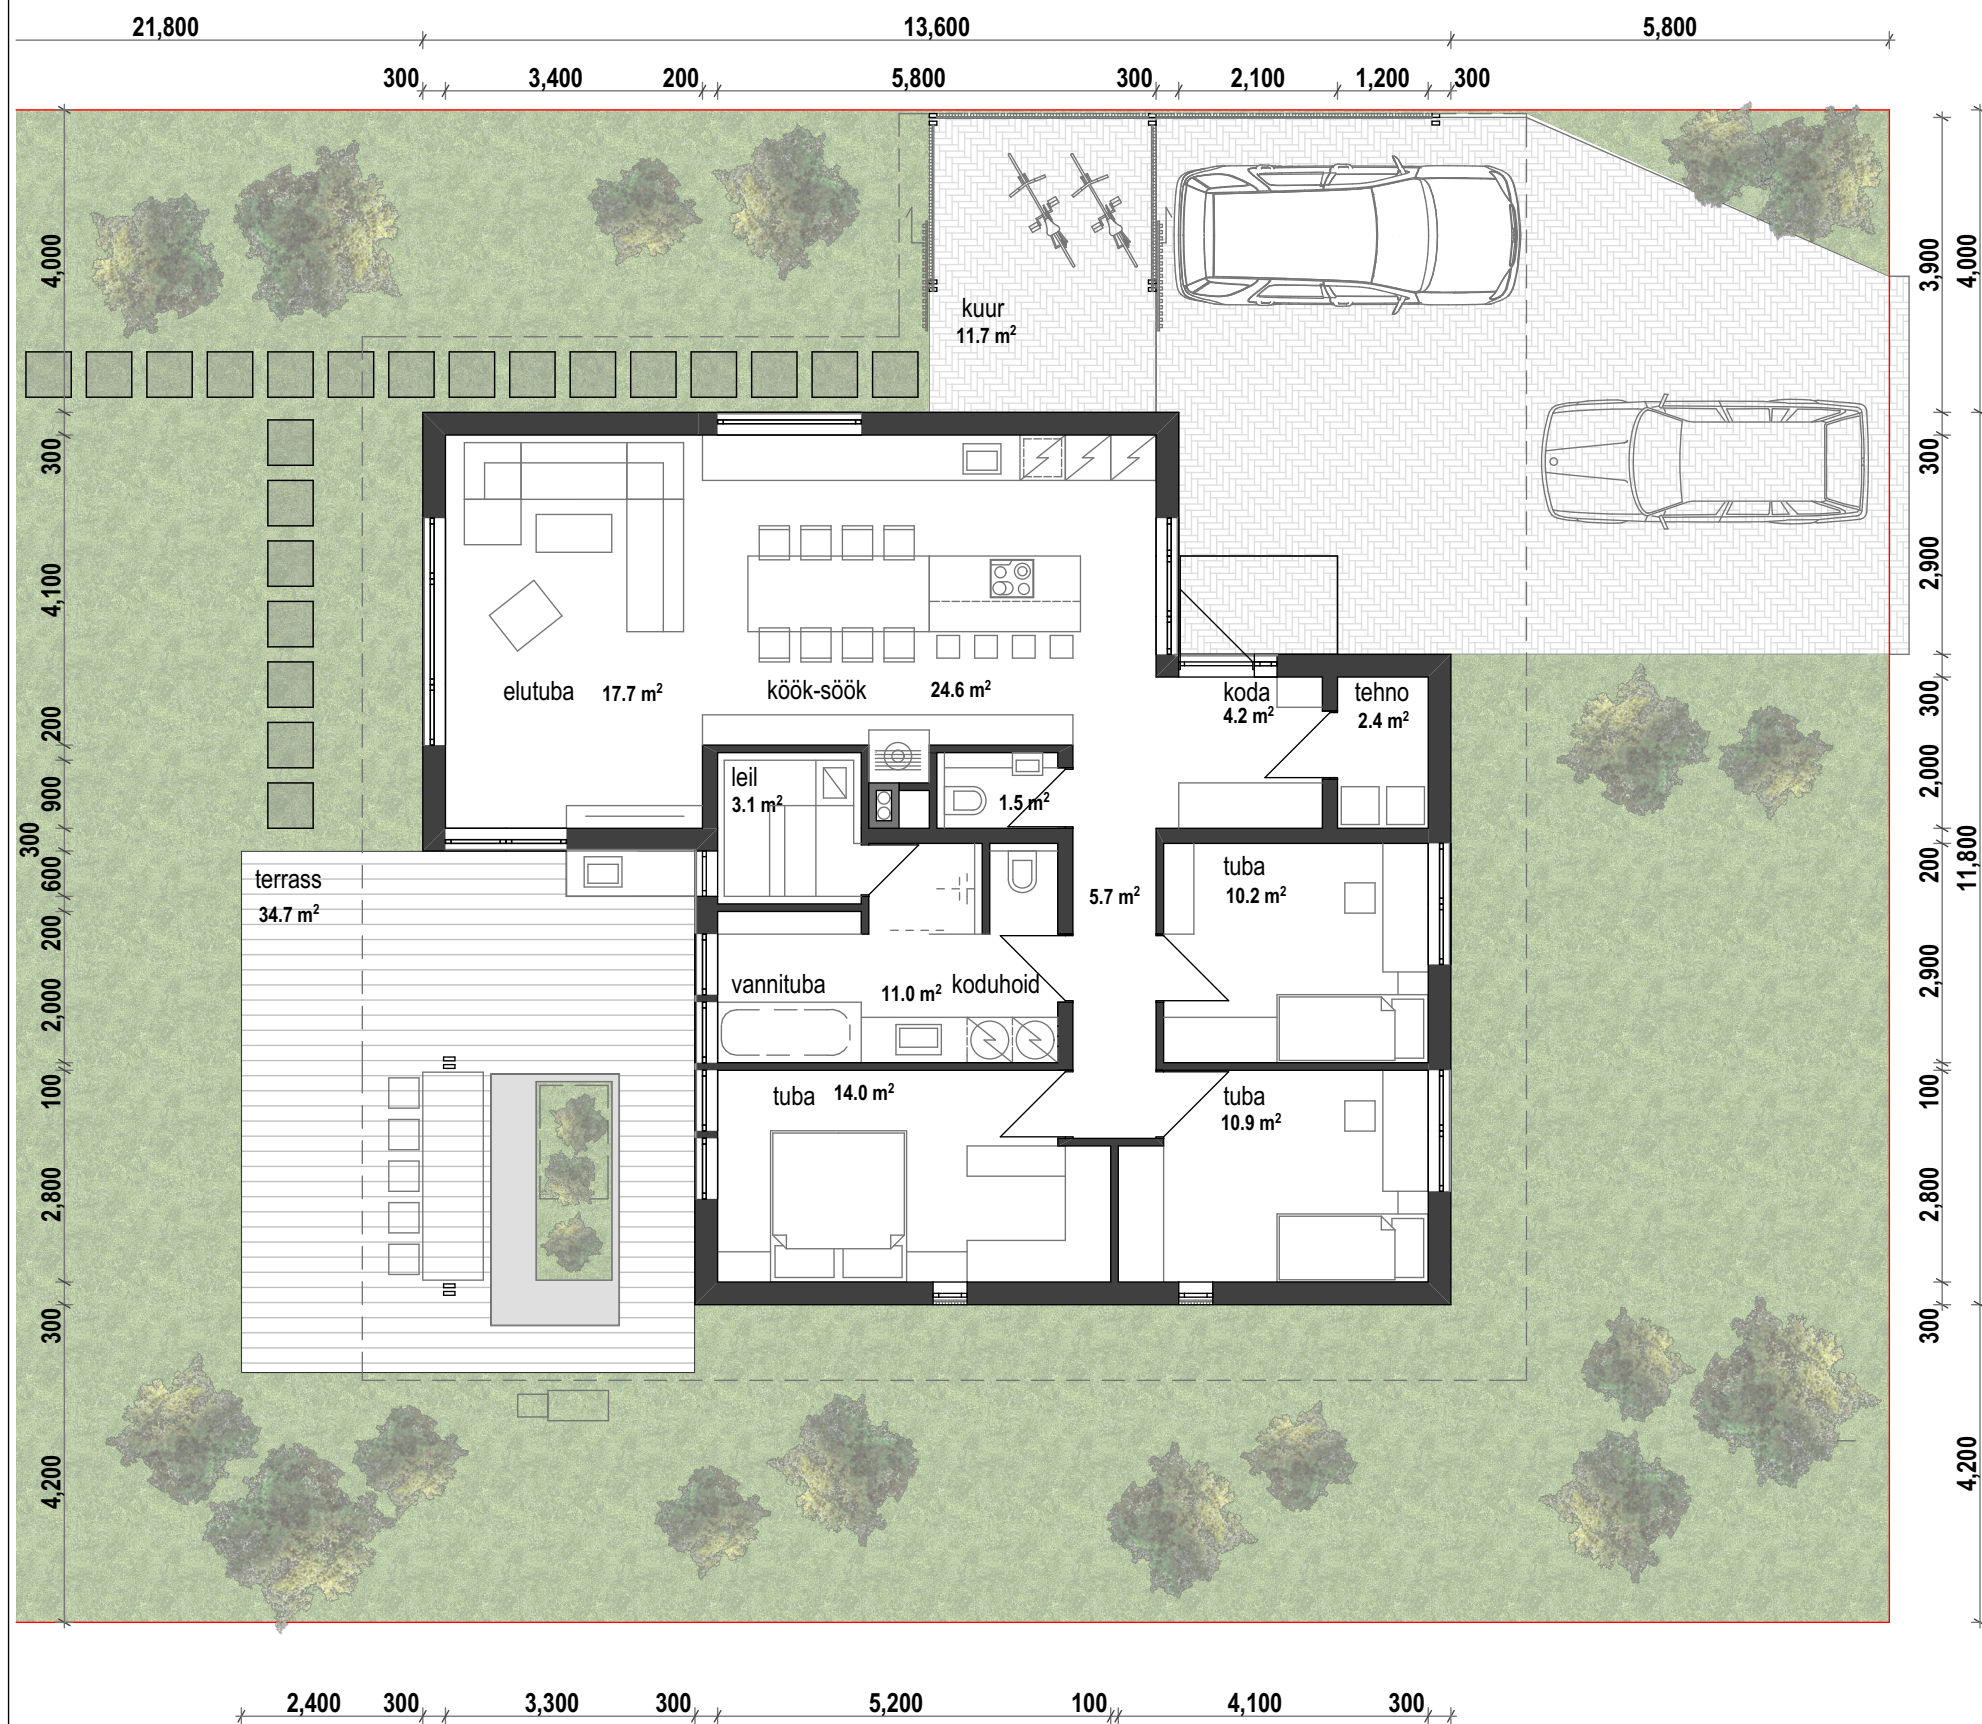

Eramu Tammetõru tn4 LAULASMAA
 PLAAN ja NÄGEMUS 1:100

NETO
 108m²

eskiis
 08.04.22

ARHITEKTIBÜROO ANDRUS MARK OÜ
 ORU TEE2, PERI KÜLA, PÕLVA VALD, PÕLVA MAAKOND 632186 TEL.: 53422529