


# Kulna külas Haapsalu mnt 77 katastriüksuse ja lähiala detailplaneering Eskiisjoonis

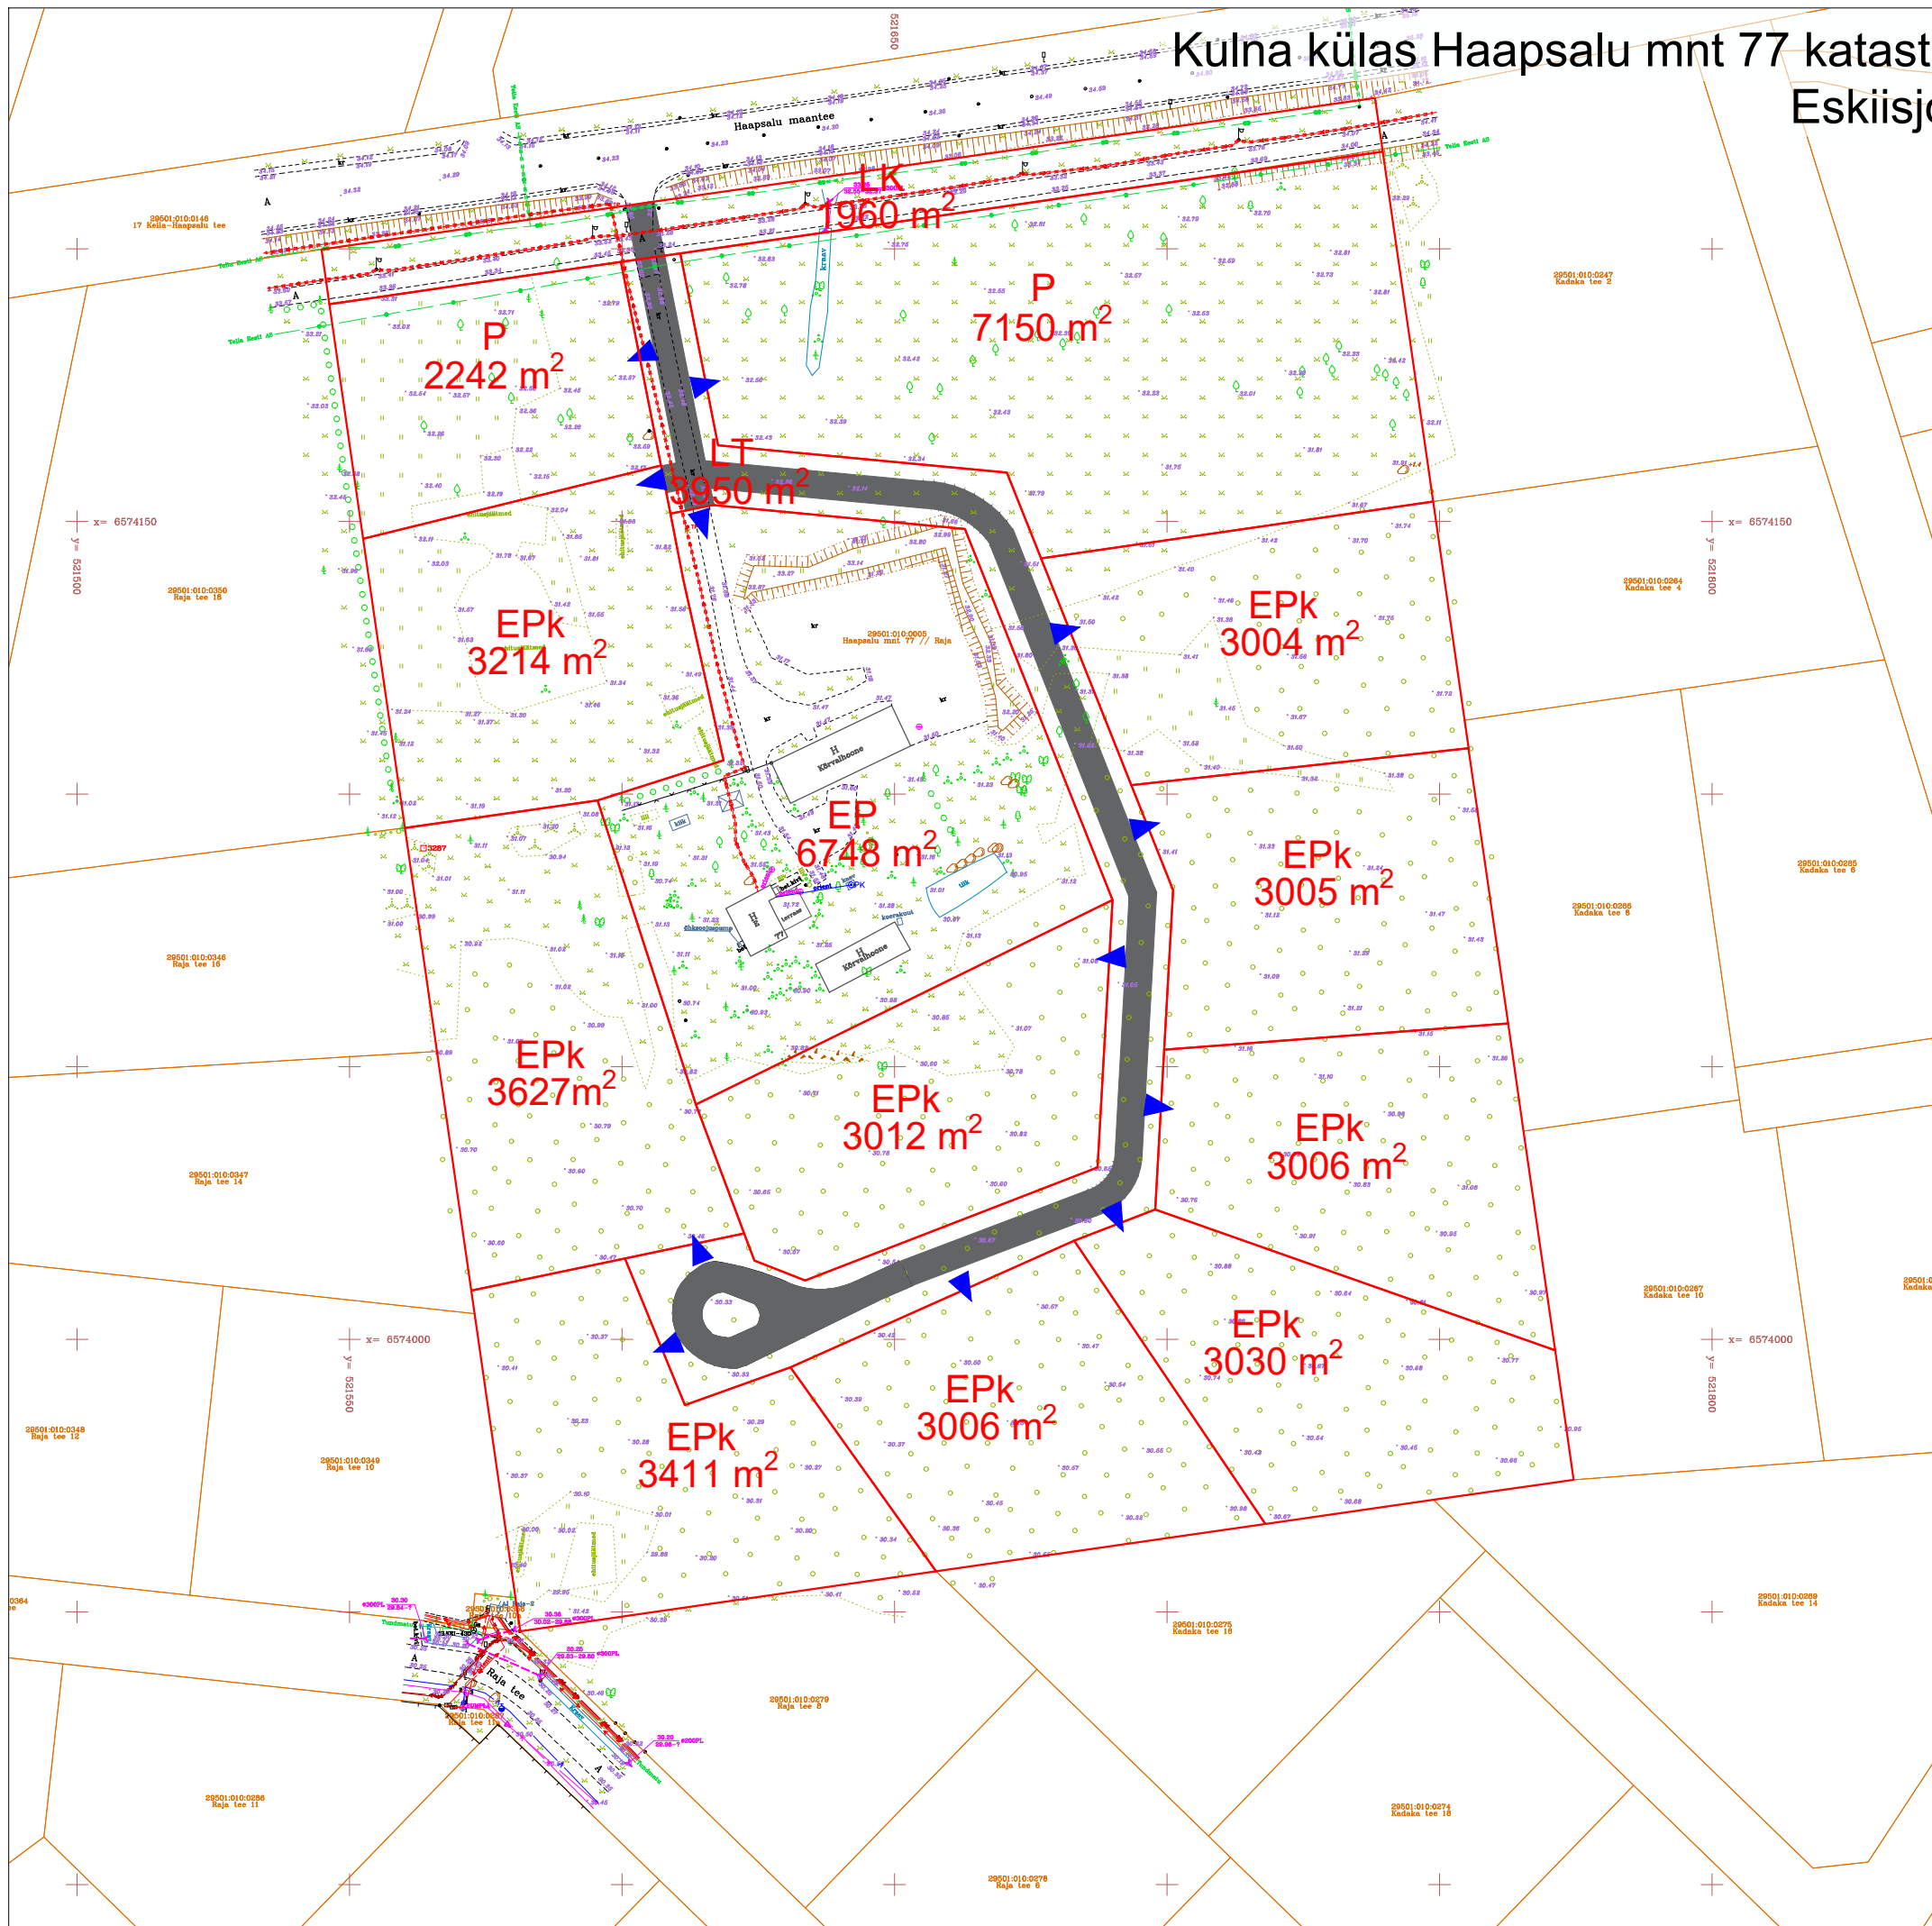

## Leppemärgid:

- Olemasolev katastriüksuse piir
- Kavandatav krundi piir
- Muudetav krundi piir
- Kavandatav juurdepääsutee

2391 m<sup>2</sup> Kavandatav orient. krundi pindala

## Krundi kasutamise sihtotstarbe kasutamise leppemärgid

- EP Üksikelamu maa
- EPK Kaksikelamu maa
- P Virgestusmaa
- LT Tee ja tänava maa
- LK Kergliiklusmaa

## Kaksikelamu näide:



*Max kõrgus maapinnast: 9 m    Max korruste arv: 2*