
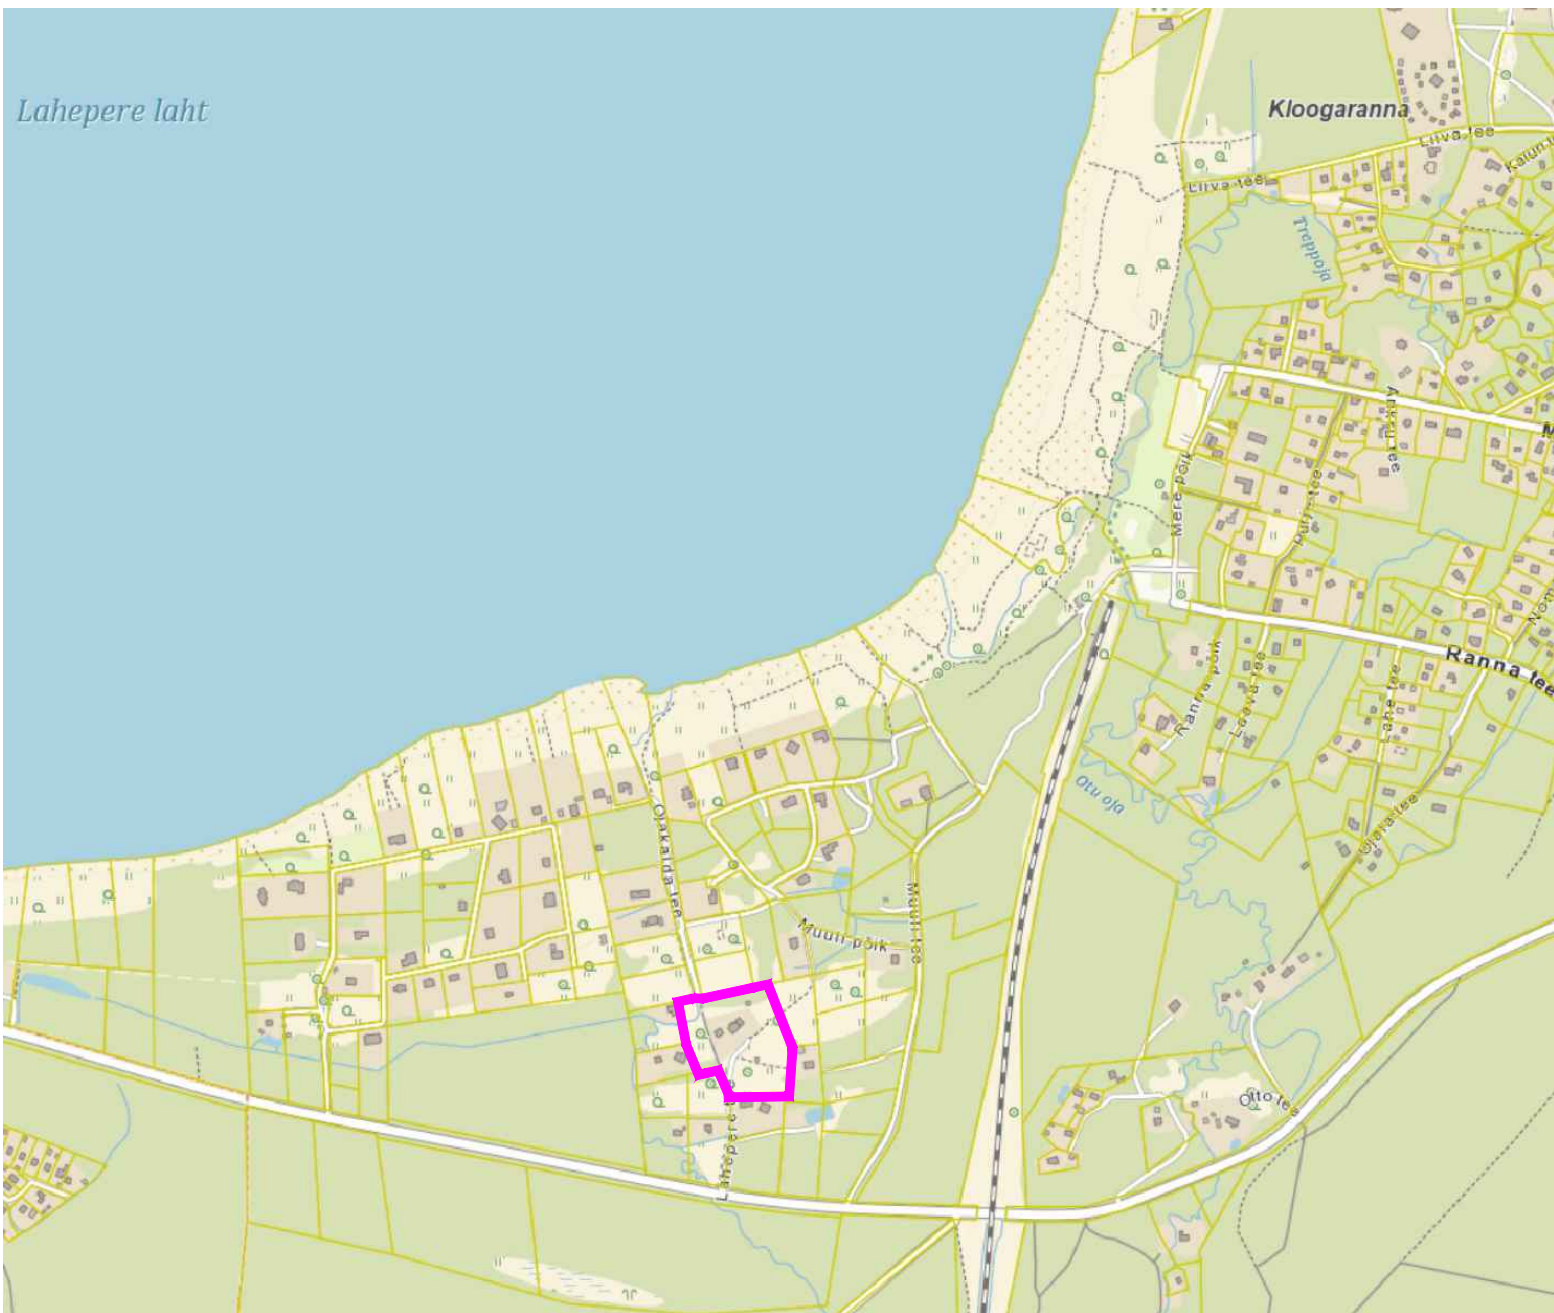


# ASUKOHASKEEM

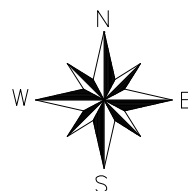

 planeeringuala piir

Märkus: plaani koostamisel on aluseks Maa-ameti kaardi väljavõte.

Projektijuht-planeerija  
Evelly Ehrpas

Vastutav isik  
Liina Ollema

Kuupäev  
03.07.2023

Töö nimetus:

Kloogaranna külas Lahepere tee 8  
katastriüksuse detailplaneering

Joonis: Asukohaskeem

Möötkava: -

Töö nr: 1/2023

Joonise nr: 1

Huvitatud isik: mittetulundusühing Lahepere Taristu

**Detailplaneeringu koostamise  
korraldaja:** Lääne-Harju Vallavalitsus



ThinkTerra OÜ, registrikood: 16734833, info@thinkterra.ee, www.thinkterra.ee