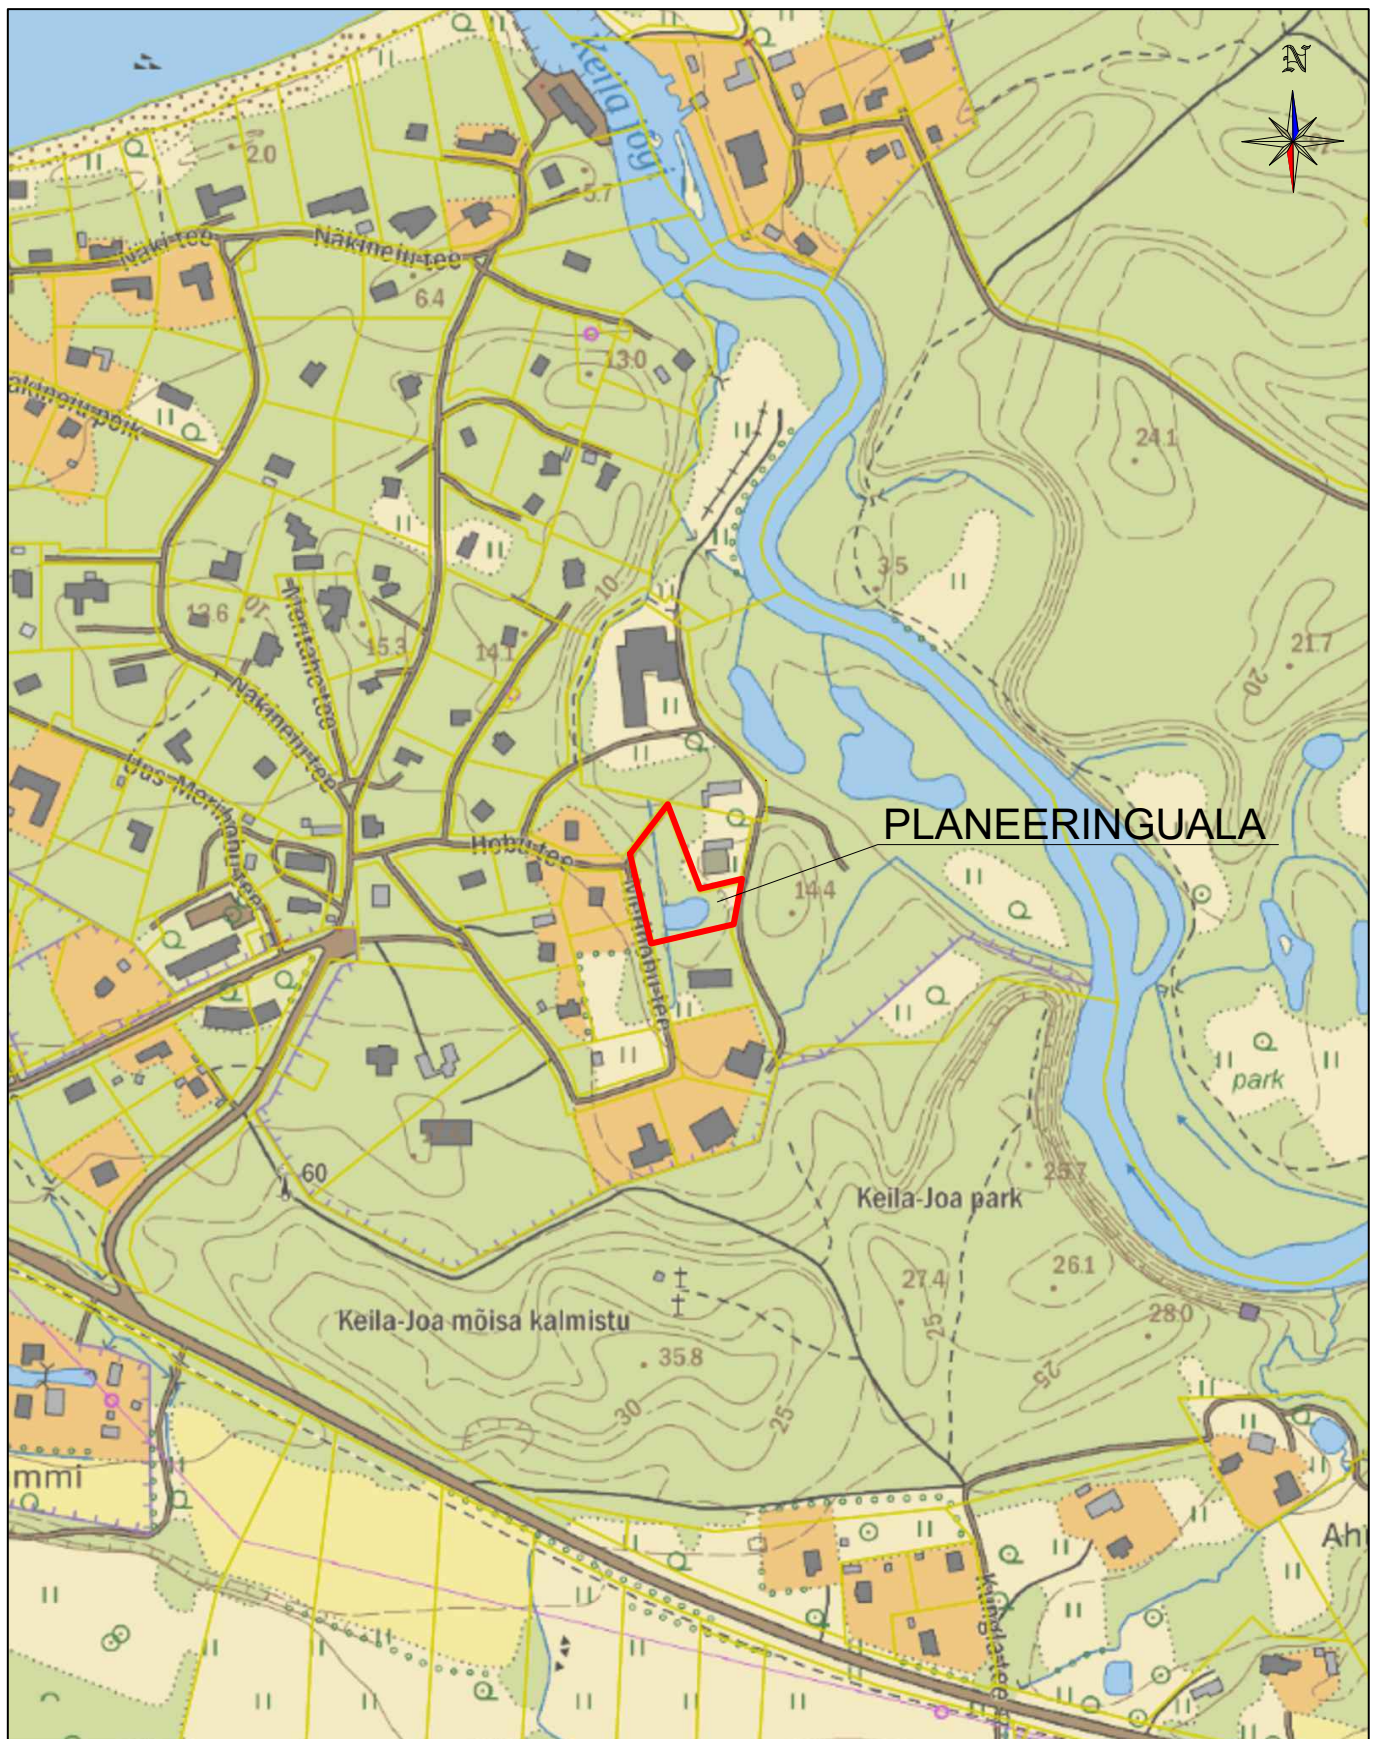


TERAV KERA OÜ

Reg. nr. 11319822
Sarapuu 2, 50705 Tartu
e-post: teravkera@gmail.com
www.teravkera.ee

Projekti juht, maastikuarhitekt

Jane Asper

Maastikuarhitekt-planeerija

Merit Naruskberg

Planeeringu koostamisest huvitatud isik
Mikriveski OÜ

Töö nimetus

**Meremõisa külas
Merihobu tee 16 katastriüksuse detailplaneering**

Joonise nimetus

SITUATSIOONISKEEM

Kuupäev

veebr.2025

Joonis

1

Jooniseid

6

Mõõt

1:5000

Töö nr

DP-18-24