


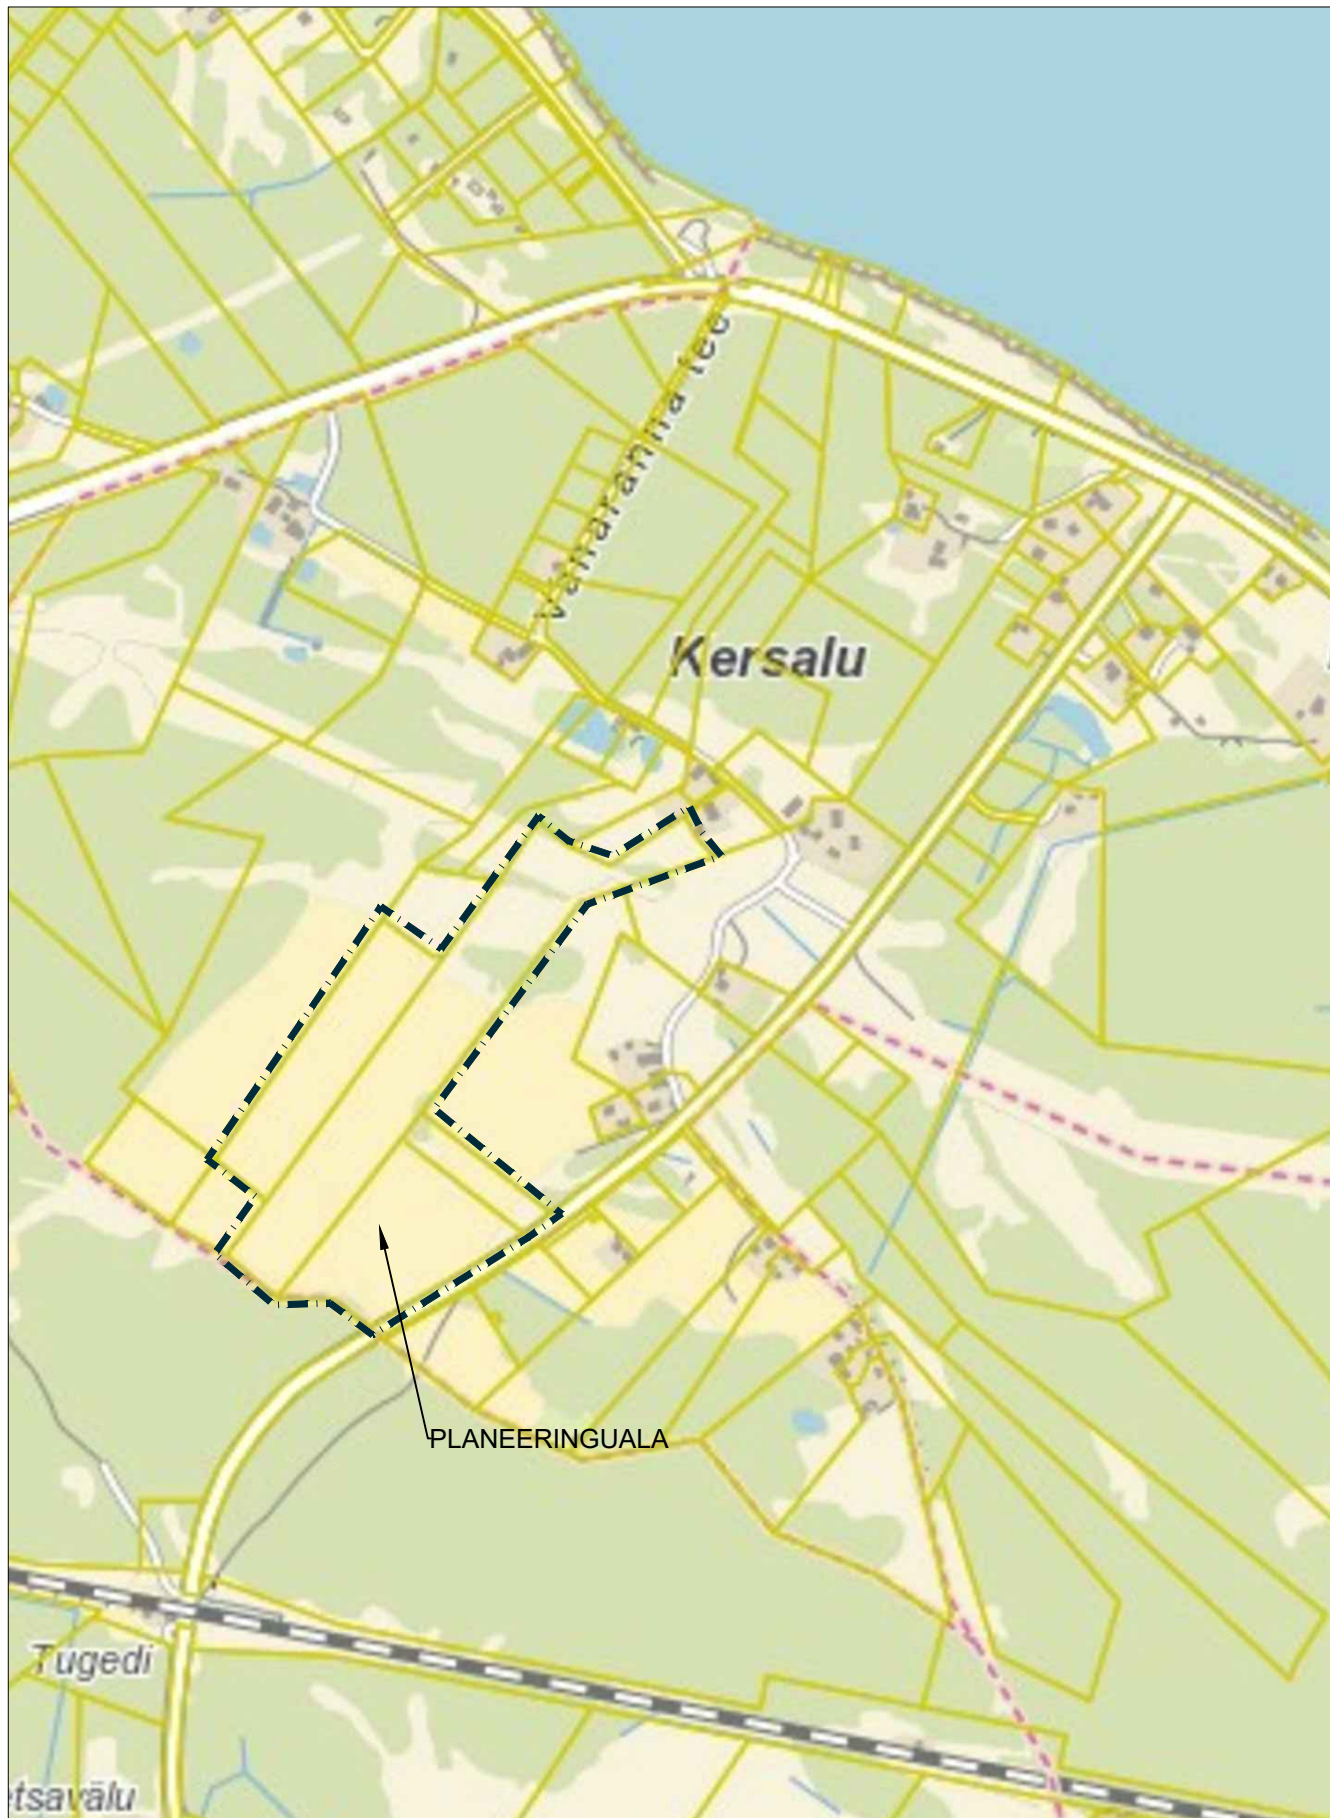

Planeeringu koostamise korraldaja Lääne-Harju Vallavalitsus

Planeerija

Arhitekt

Projektijuht

Tehnik

Optimal Projekt OÜ

I. Punger

A. Anton

K. Kuus

LÄÄNE-HARJU VALD, KERSALU KÜLA

KROONIPÕLLU, PÕLLU, LEPIKU ROHUMAA 1,
KRUUSAAUGU ROHUMAA 7 MAAÜKSUSTE JA
LÄHIALA DETAILPLANEERING

SITUATSIOONISKEEM

Töö nr 526

DP

M 1:10 000

12.06.2024

AS-01