


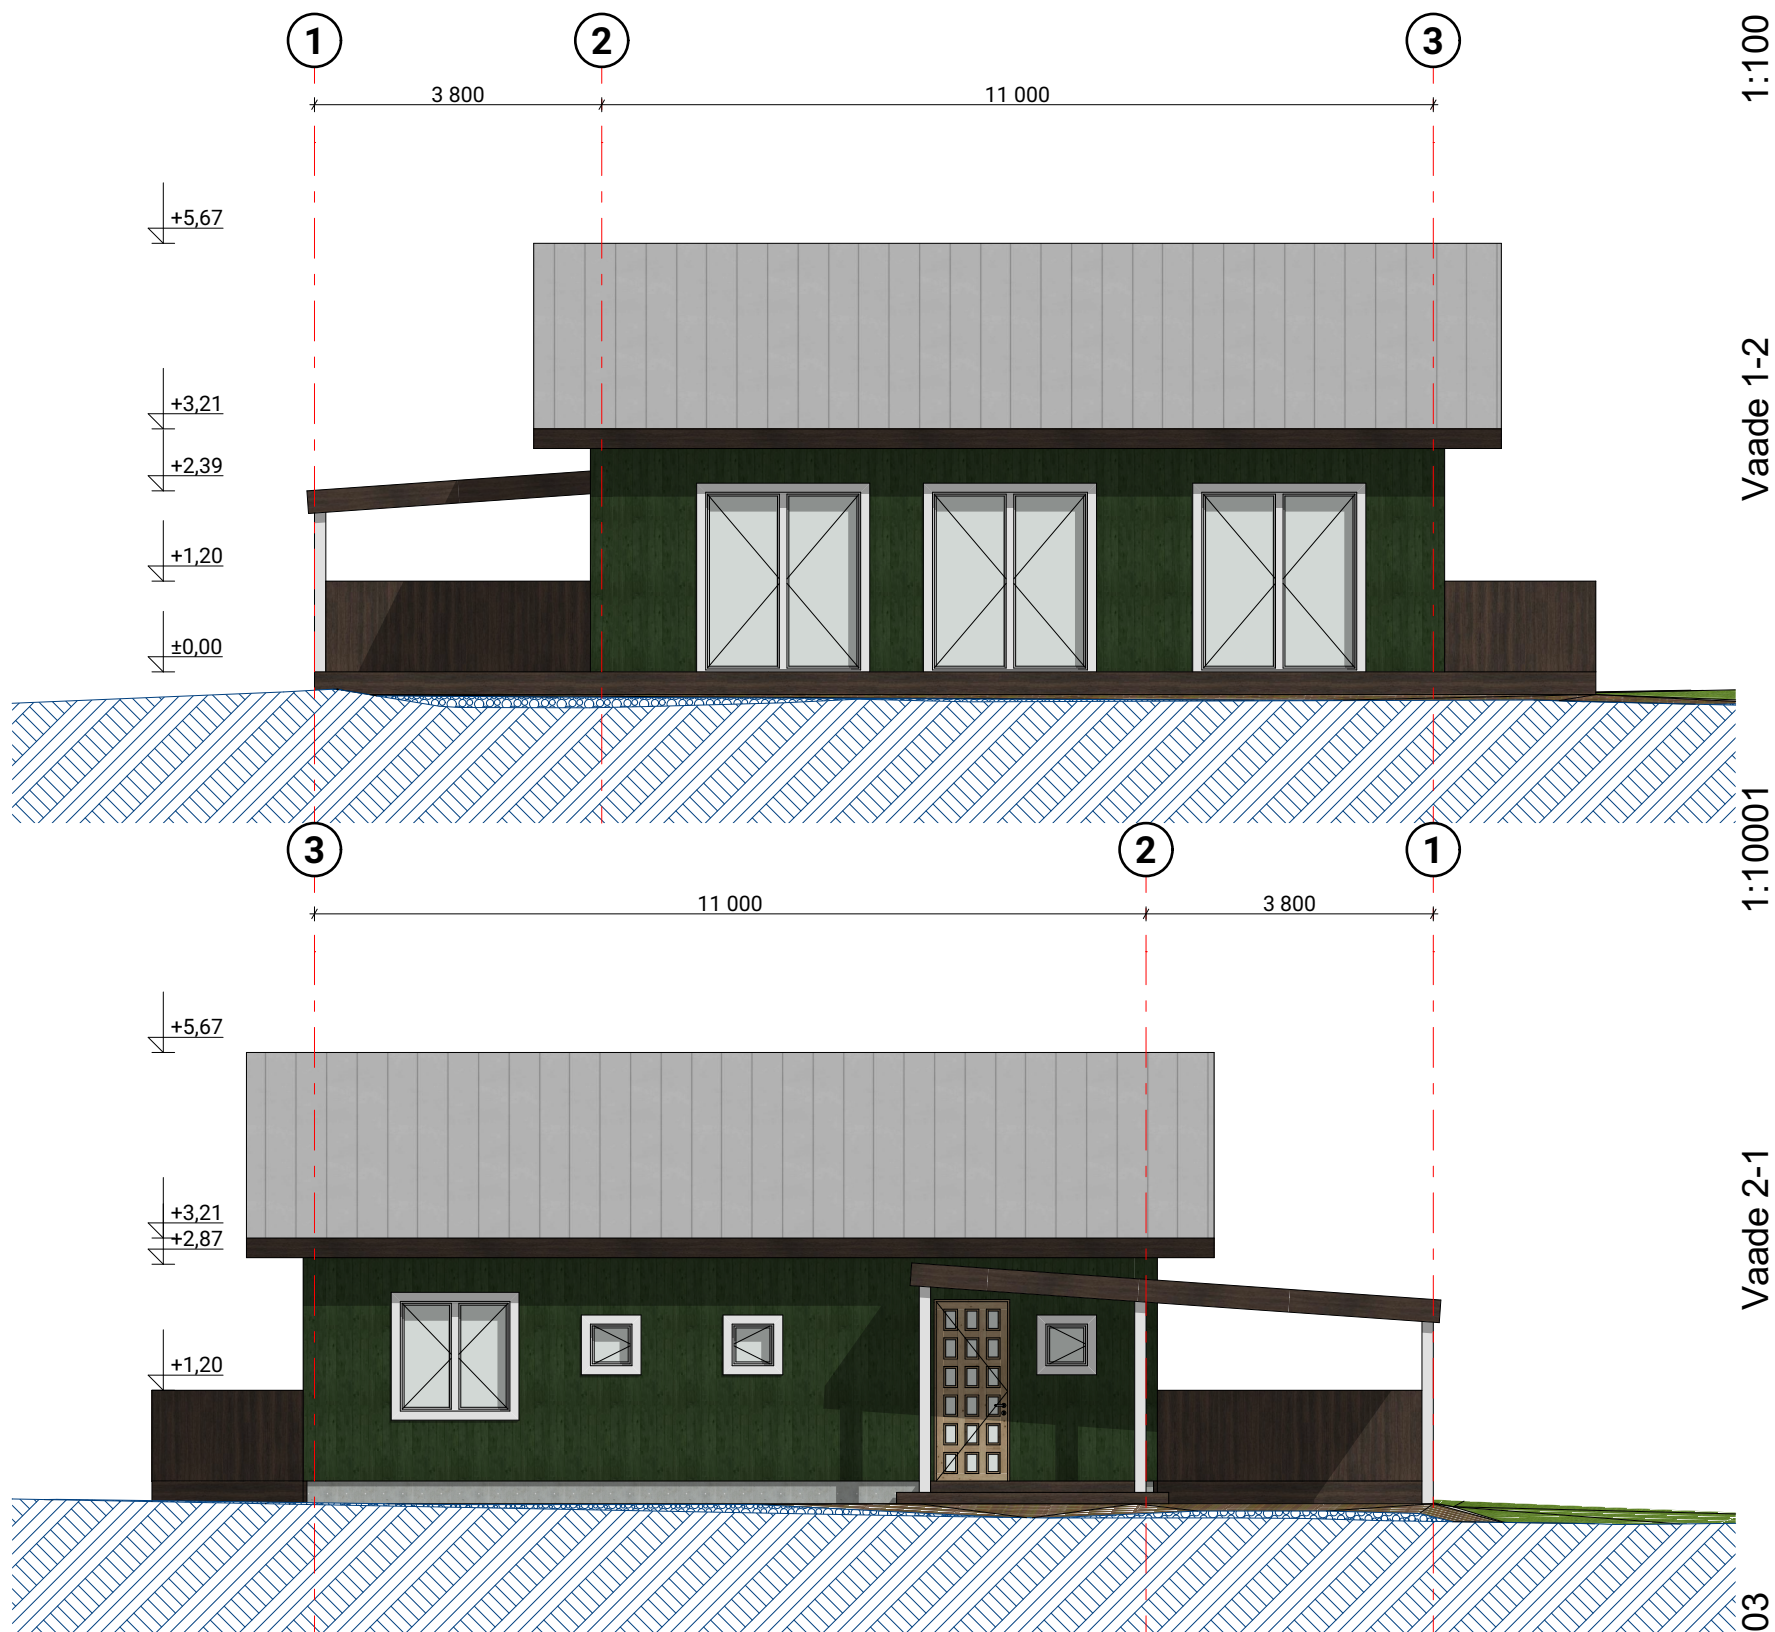

Töö nimetus:

Nõmme tn 5 üksikelamu ehitusprojekt

Ehitise aadress:

**Nõmme tn 5 Vasalemma alevik Lääne-Harju
vald Harjumaa**

Vastutav arhitekt:

Ott Ojamaa vol arh 7

Projekteerija:

Ott Ojamaa vol arh 7



OÜ Arhitekt Ott Ojamaa | 12092562
projekteerimine | EEP 002256
arhitekt@ojamaa.ee | +237 59 181 180
Gonsiori 30-16 | Tallinn | 10128

Eriala ja staadium:

AR - ESK

Töö nr:

A02618

Tellija:

Eraisik

Joonise nimetus:

_Vaated

Kuupäev:

06AUG26

Mõõtkava:

1:100

Joonise nr:

A02618_ESK_AR-6-01