


- MÄRKUSED:**
- Geodeetiline alusplaan on koostatud Geodesia24 OÜ ( litsentsid: 751 MA, EEG000265) poolt 16.02.2023 a., töö number 7321-23. Koorimääratud määksus L-EA397, kõrgusd EHK2000 süsteemis. Katastrüksuse piirid on informaatiline tähendus. Katastrüksuse piirid saadud Maa-ametist seisuga 20.02.2023.
  - Veevõrgu püü on joonisele kantud põhikaardilt (alus: Looduskaitseala §35 lg 2, Veesaadus §118 lg 2 pkt 3, lg 3 ja 4, Maaeluministri 10.12.2018 määrus nr 64 "Eesvoolu kaitsevööndi ulatus ja kaitsevööndi tegemise korra" §3 ja §3), mis on võetud lähtepooneks eesvoolu kalda veevõrgu ulatuse ning eesvoolu kaitsevööndi määratlemiseks.
  - Planeeringuala jääb osalt AVOKAADO maaparandussüsteemi maa-alaile (väline tunnus 403138000010001).
  - Planeeringu jooniste juurde kuulub lahutamatu osana detailplaneeringu seletuskiri.

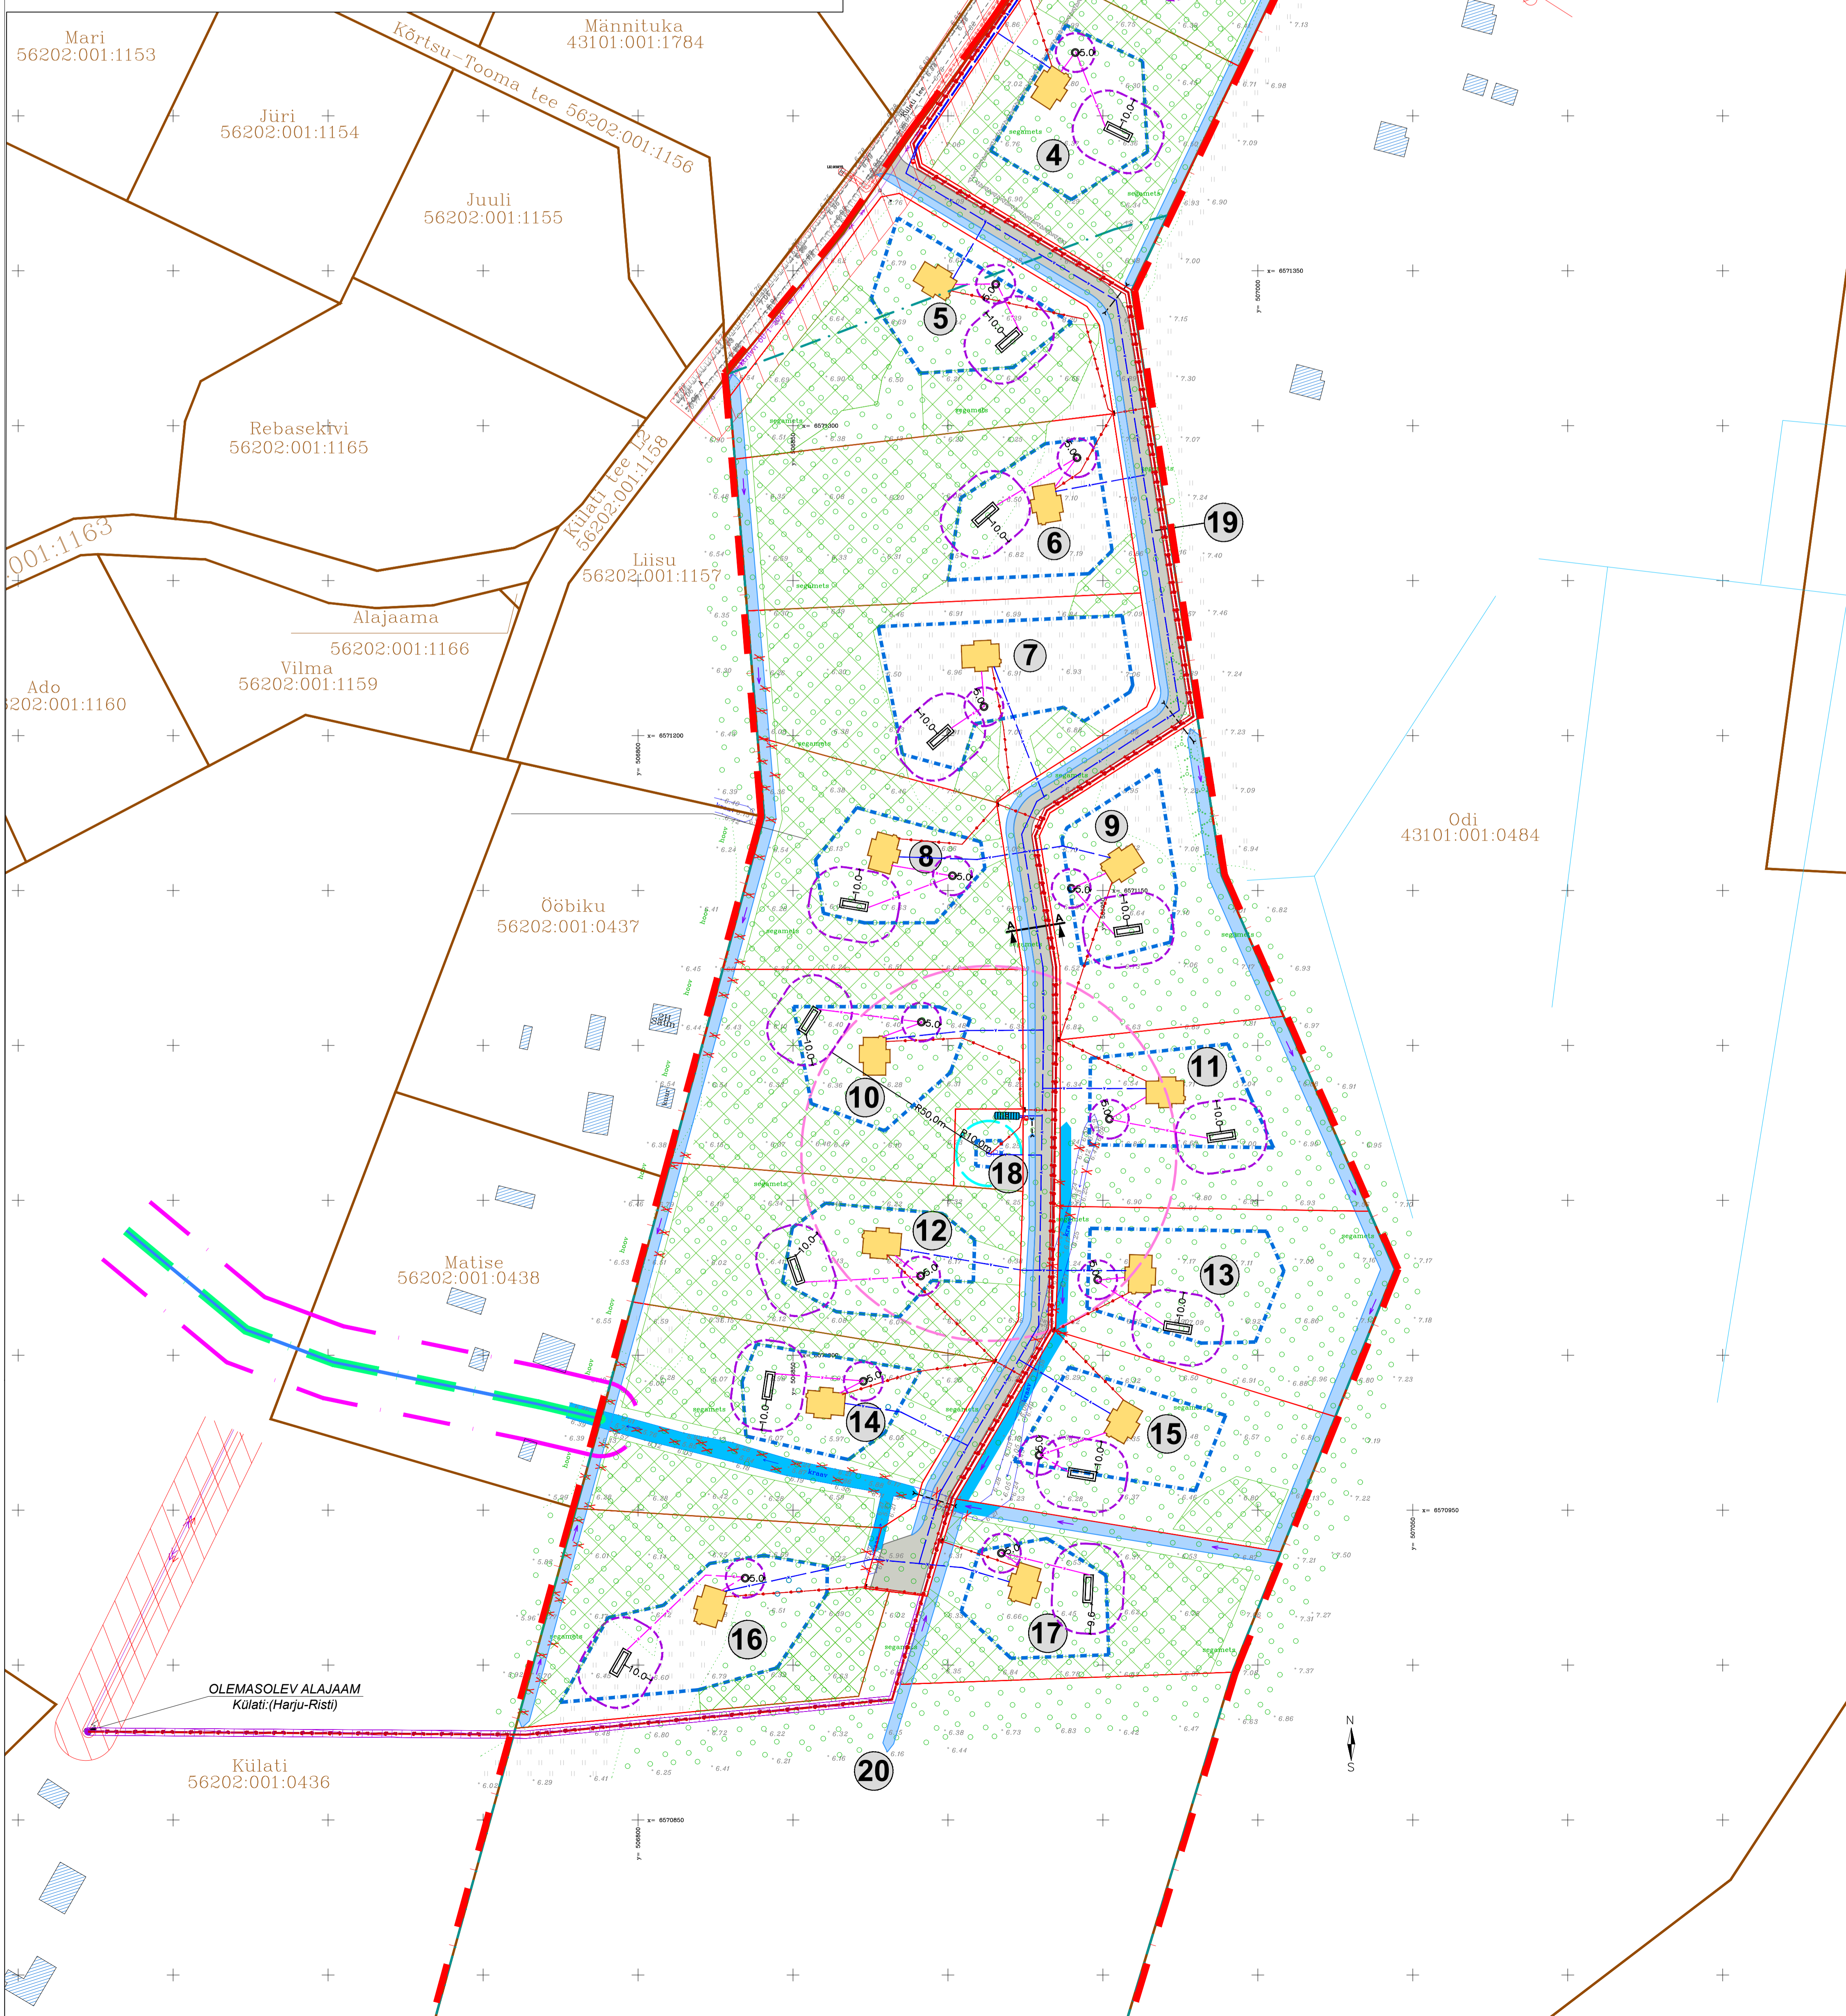

**TINGMÄRGID**

	DETAILPLANEERINGUALA PIIR
	OLEMASOLEVA KATASTRÜKSUSE PIIR
	PLANEERITUD KRUNDI PIIR
	EESVOOLU VEEKOGU PIIR VASTAVALT PÕHIKAARDILE (vt märkused pkt 2)
	EESVOOLU KALDA VEEKAITSEVÖÖND 1 m (vt märkused pkt 2)
	EESVOOLU KAITSEVÖÖND 12 m (vt märkused pkt 2)
	AVOKAADO MAAPARANDUSSÜSTEEMI MAA-ALA
	OLEMASOLEVA JA PLANEERITUD PUURKAEVU HOOLDUSALA 10 m
	PUURKAEVUST TULENEV HEITVEE IMMUTAMISE KEELUALA 50 m
	PLANEERITUD ROOVEEPUHASTI KUJA 5 m JA IMBSÜSTEEMI KUJA 10 m
	OLEMASOLEV KIVIAED
	PLANEERITUD VEETORU
	PLANEERITUD ISEVOOLNE KANALISATSIOONITORU
	PLANEERITUD MADALPINGE ELEKTRIKAABEL
	PLANEERITUD PERSPEKTIIVNE KESKPINGE ELEKTRIKAABEL
	OLEMASOLEV HOONE (orienteeruv asukoht)
	PLANEERITUD HOONESTUSALA
	ÜKSIKELAMU ILLUSTRATIIVNE VÕIMALIK MAHT JA ASUKOHT
	OLEMASOLEV ASFALKATTEGA SÕIDUTEE
	OLEMASOLEV KRUUSAKATTEGA SÕIDUTEE
	OLEMASOLEV PINNASETEE
	PLANEERITUD KÕVAKATTEGA TEE (SEGALIKLUSEGA ALA)
	OLEMASOLEV/SÄILIV KRAAV
	PLANEERITUD KRAAV
	PLANEERITUD KÕRGHALJASTUSE SÄILITAMISE KOHUSTUSEGA ALA (min 60% kõrghaljastusest)
	PLANEERITUD KÕRGHALJASTUSE ASENDUS-ISTUTUSE KOHUSTUSEGA ALA (min 60% alast)
	ASULAKOHA KINNISMÄLESTIS
	KINNISMÄLESTISE KAITSEVÖÖND
	OLEMASOLEVA ELEKTRIOHULIINI JA -KAABLI KAITSEVÖÖND 10 m, 2 m, 1 m
	OLEMASOLEV KÕRGHALJASTUS/PUU, PUISTU, VÕSA, PÕÖSAS
	OLEMASOLEV KÕRGHALJASTUS/PUU, PUISTU, VÕSA, PÕÖSAS
	PLANEERITUD PUURKAEV
	PLANEERITUD PEALT KINNINE BIoloogilise PÜHASTUSTUSKLIIGA OMAPUHASTI (orienteeruv asukoht)
	PLANEERITUD IMBSÜSTEEM (orienteeruv asukoht)
	PLANEERITUD TULETÕRJE VEEMAHUTI 30 m <sup>3</sup> KOOS KUIVHÜDRANDIGA
	PLANEERITUD ELEKTRILIIUTUMISKILP
	PLANEERITUD TRUUP
	PLANEERITUD LIKVIDEERITAV OBJEKT