


KRUNDIDE EHTISÕIGUS NING KITSENDUSED										
Po s. nr	Krundi planeeritud suurus (m ²)	Hoonete alune pind (m ²)	Max korruselisus / hoonete kõrgus (m)	Hoonete arv krundil	Maa sihtotstarve ja osakaalu % (detailplaneeringu liikide kaupa)	Maa sihtotstarve ja osakaalu % (katastrilise liikide kaupa)	Hoonete suletud brutopind (m ²)	Tulepõlvikus	Parkimis-kohtade arv	Kitsendused
1	15000	1000	Elamu 2 / 11 m Abitoonne 1/8 m	1+6	EP (üksikelamu maa) 100%	E (elamumaa) 100%	1200	TP3	3	Kallasrada 10 m veepiirist, veekaitsevöönd 20 m veepiirist, ehituskeelu vöönd 100 m veepiirist, Läänemere püüranguvöönd 200 m veepiirist, kaevu hooldusala 10 m raadiusega kaevust ja elektri õhuliini kaitsevöönd 2+2 m õhulinist, tähtajatu ja tasuta isiklik kasutusõigus Lääne-Harju valla kasuks Kõbru tee osas
2	60084	-	-	-	M (maatulundusmaa) 100%	M (maatulundusmaa) 100%	-	-	-	-
	75084	1000	-	-	-	-	1200	-	3	-

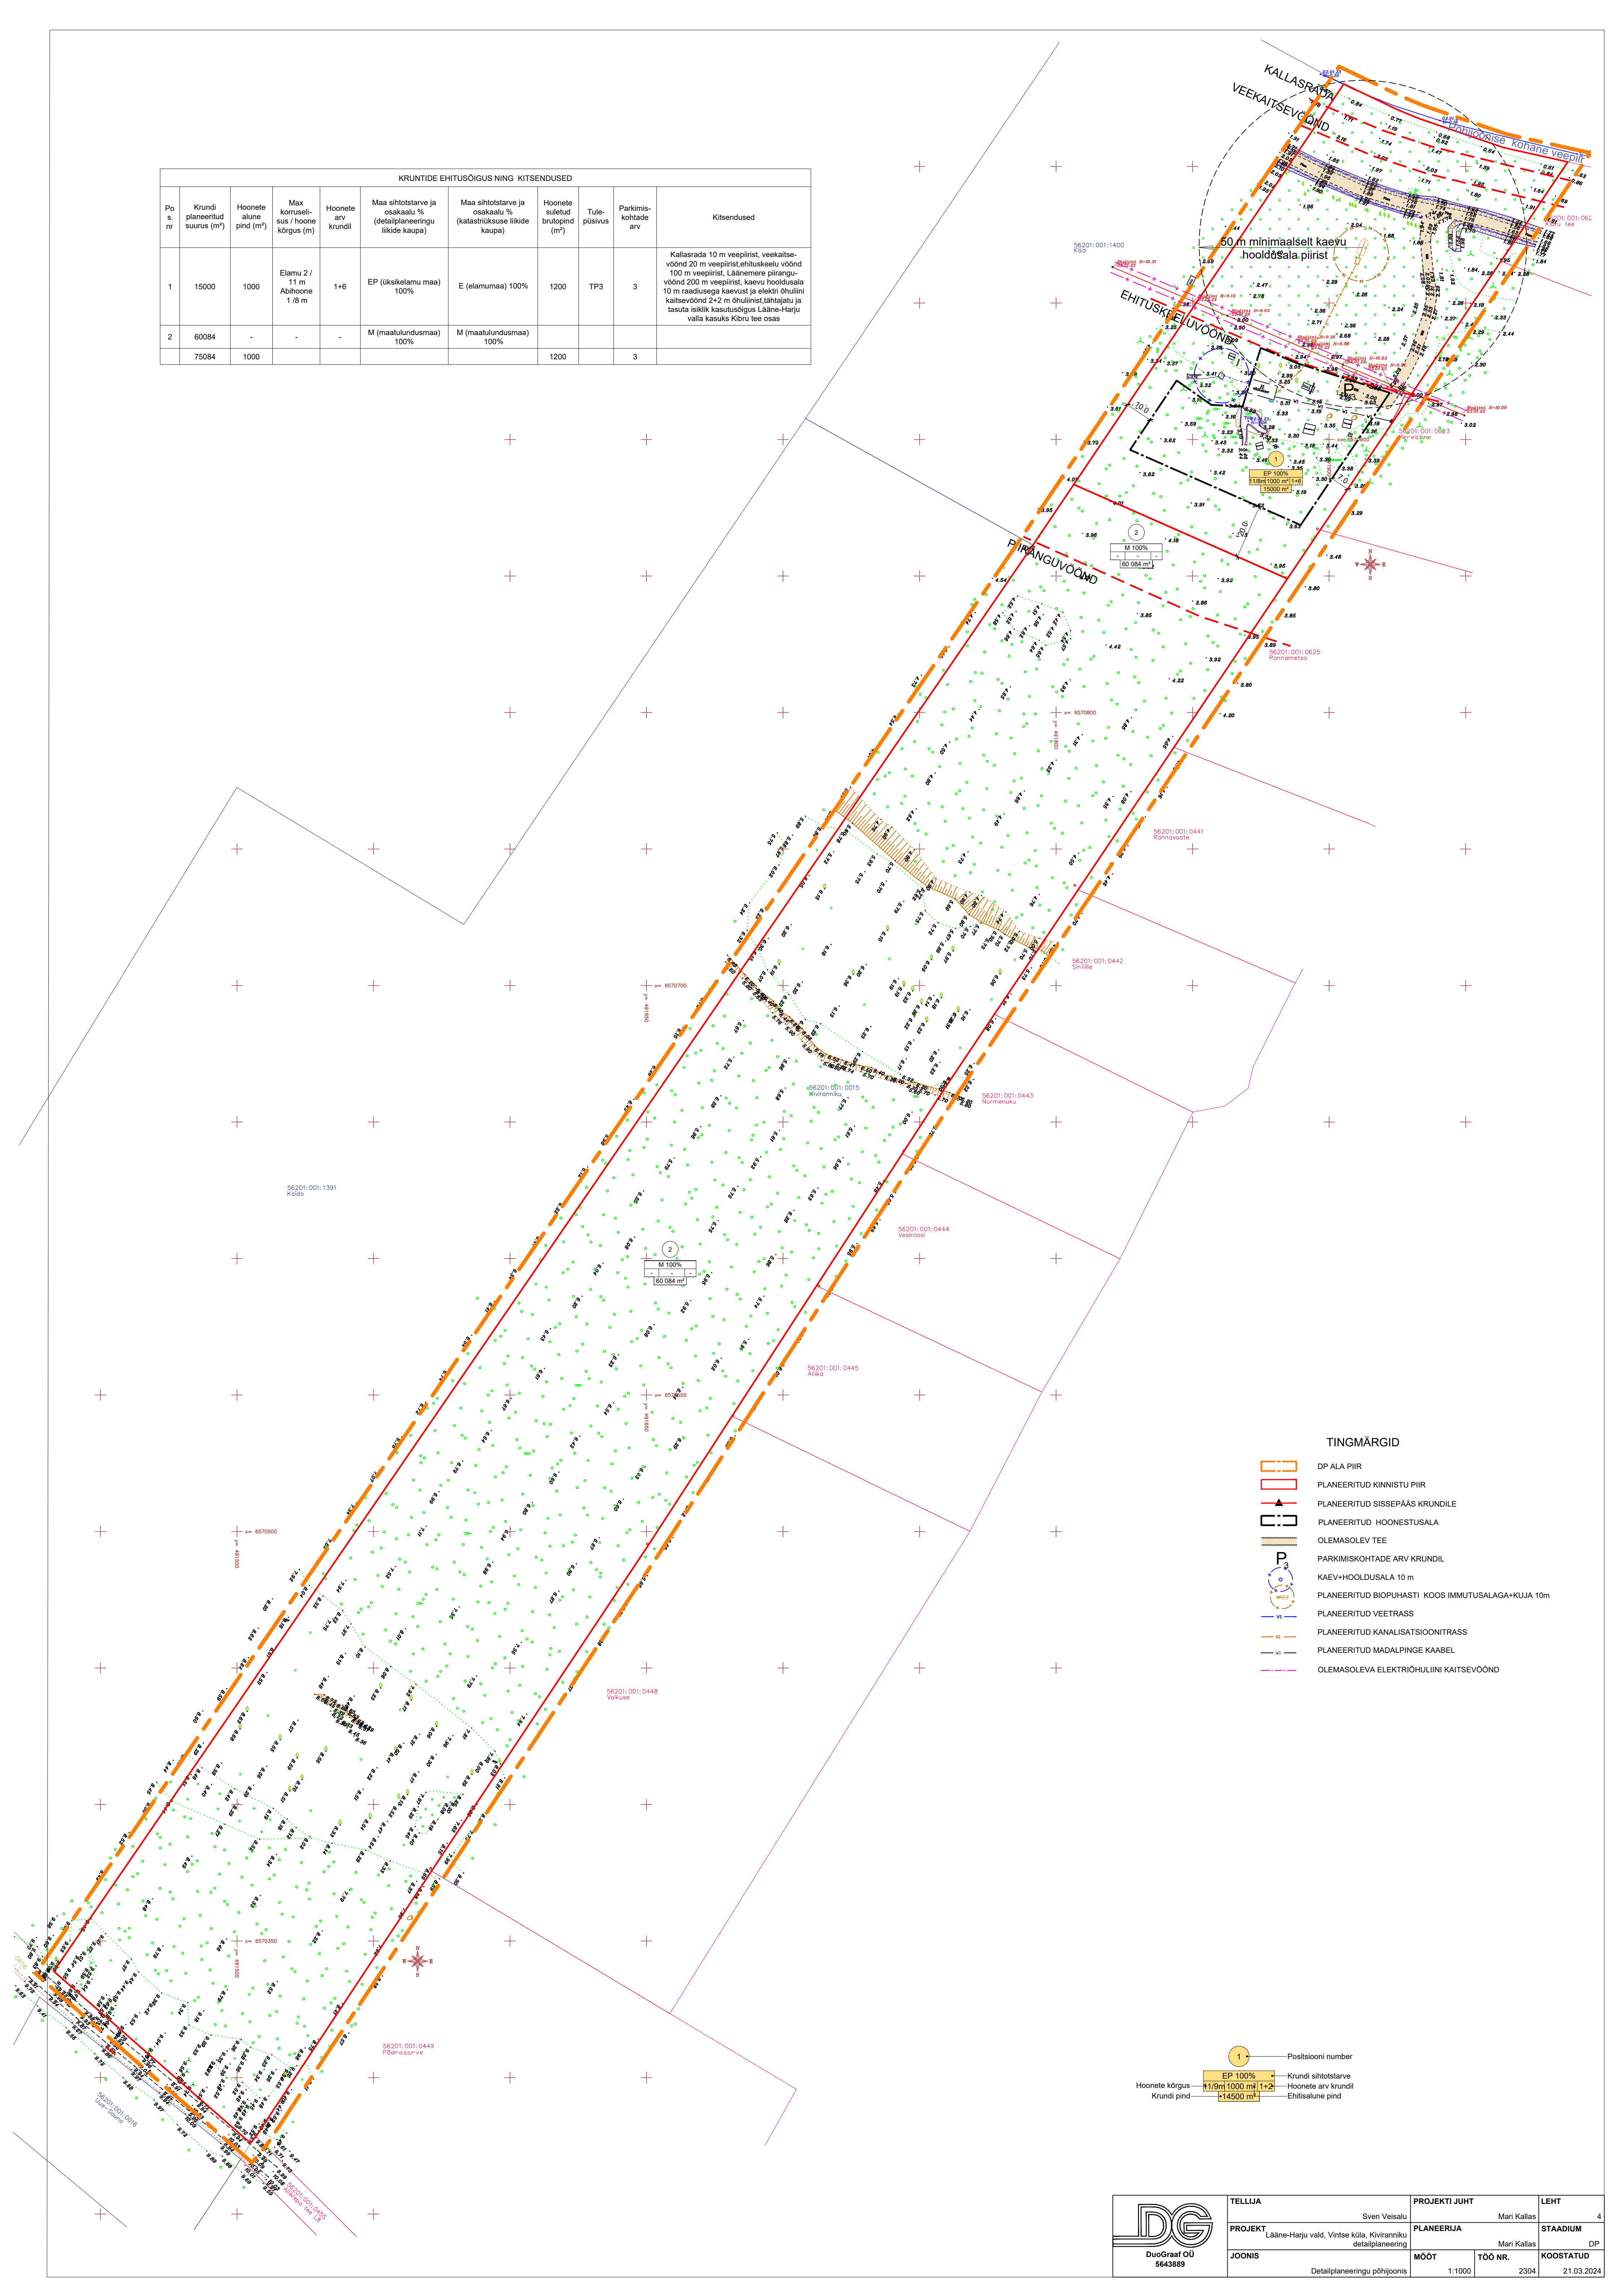

- TINGMÄRGID**
- DP ALA PIIR
 - PLANEERITUD KINNISTU PIIR
 - PLANEERITUD SISSEPÄAS KRUNDILE
 - PLANEERITUD HOONESTUSALA
 - OLEMASOLEV TEE
 - PARKIMISKOHTADE ARV KRUNDIL
 - KAEV+HOOLDUSALA 10 m
 - PLANEERITUD BIOPUHASTI KOOS IMMUTUSALAGA+KUJA 10m
 - PLANEERITUD VEETRASS
 - PLANEERITUD KANALISATSIOONITRASS
 - PLANEERITUD MADALPINGE KAABEL
 - OLEMASOLEVA ELEKTRIOHULINI KAITSEVÖÖND

1 — Positsiooni number
 EP 100% — Krundi sihtotstarve
 Hoonete kõrgus 11/8m 1000 m² 1+2 — Hoonete arv krundil
 Krundi pind 14500 m² — Ehitusalune pind