

MEREMÕISA KÜLA RÄTSEPA METS
KATASTRÜKSUSE JA LÄHIALA
DETAILPLANEERING


TEHNOVÕRKUDE JOONIS M 1:500

LEPPEMÄRGID:

- Planeeringuala piir
- Krundi piir
- Katastrüksuse piir
- Katastrüksuse nimi, tunnus
sihtotstarve ja suurus
- Olemasolev madalpingeõhuliin
- Olemasolev kõrgepingekaabel
- Olemasolev kraav
- Olemasoleva tehnovõrgu kaitsevöönd
- Hoonestusala
- Säilitatav kõrghaljastusega ala
- Juurdepääs alale
- Juurdepääs krundile
- Puurkaevu hooldusala 10 m
- Servituudi vajadusega ala alajaama tarbeks

TEHNOVÕRKUDE LEPPEMÄRGID:

- Olemasolev madalpingeõhuliin
- Olemasolev kõrgepingekaabel
- Olemasolev kraav
- Olemasolev veetorstik
- Olemasolev kanalisatsioonitorustik
- Planeeritud alajaam
- Planeeritud liitumiskilp
- Planeeritud perspektiivne 10 kV maakaabelliin
- Planeeritud perspektiivne kõrgepingekaabel
- Planeeritud elektrikaabel majani
- Planeeritud veetorstik
- Planeeritud rooivekanalisatsioon
- Planeeritud survekanalisatsioonitorustik
- Planeeritud rooiveepumpla (kujuga 10 m)
- Planeeritud tuletõrjehüdrant

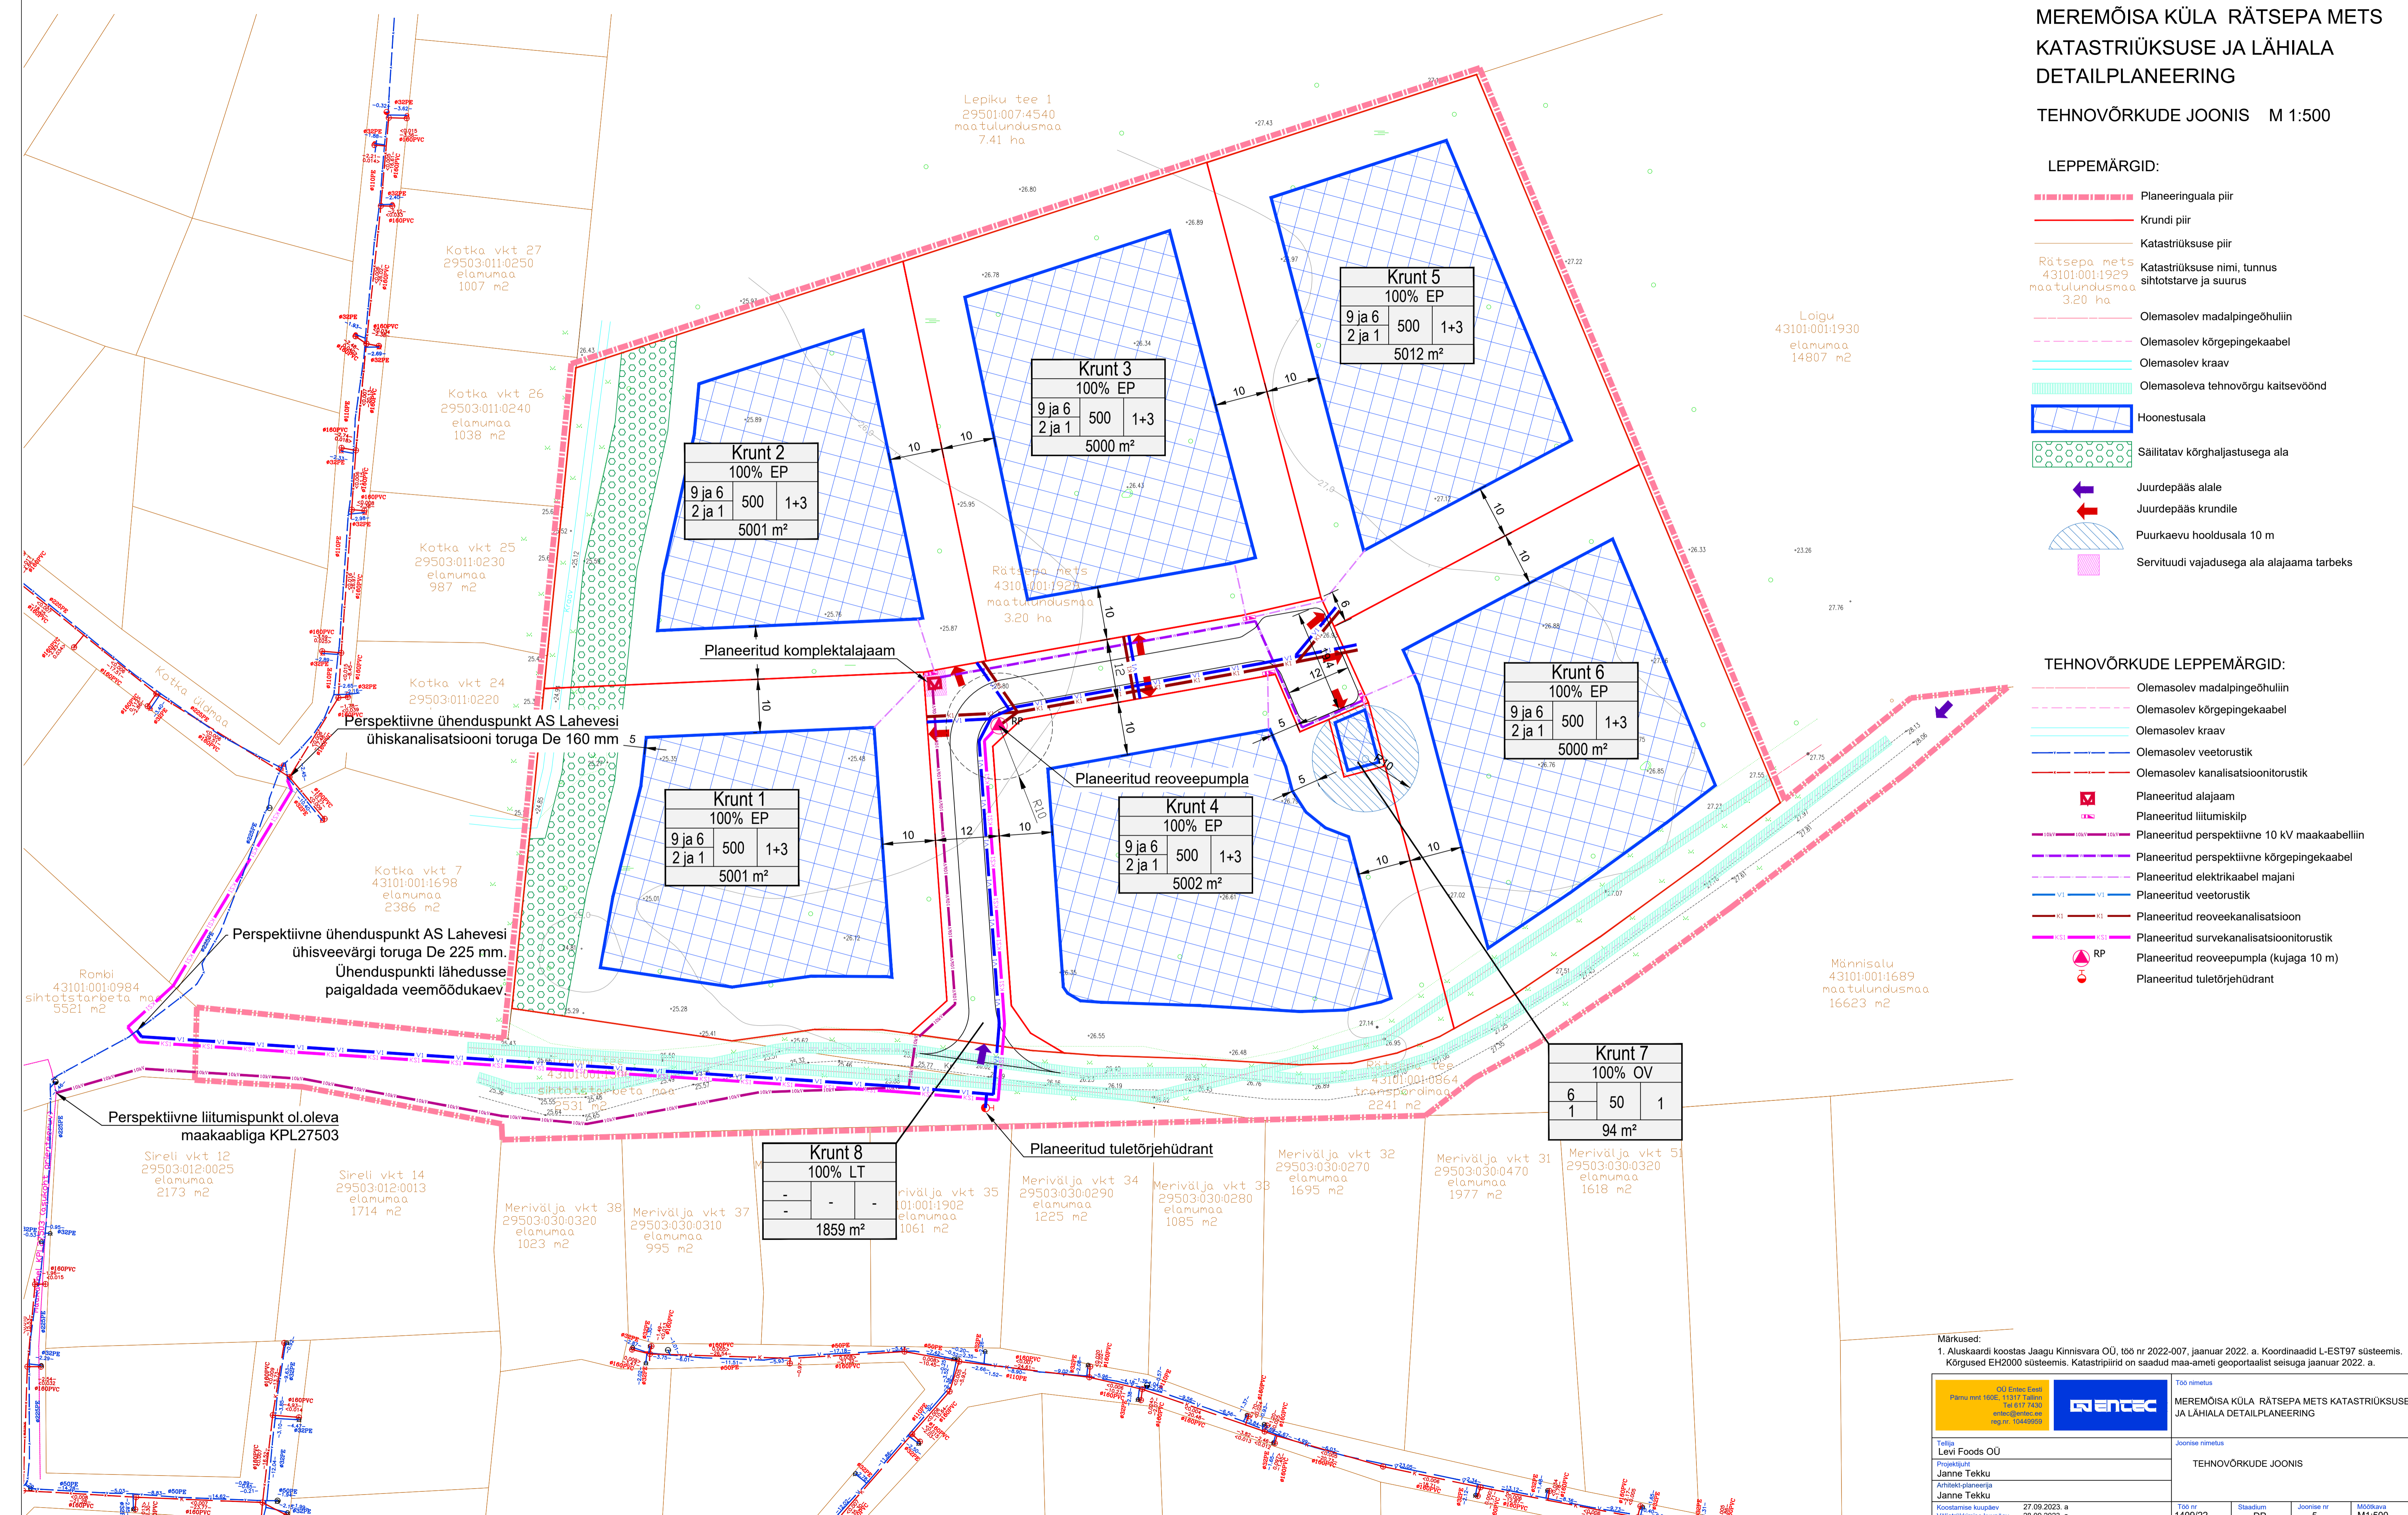

Märkused:
1. Aluskaardi koostas Jaagu Kinnisvara OÜ, töö nr 2022-007, jaanuar 2022. a. Koordinaadid L-EST97 süsteemis. Kõrgused EH2000 süsteemis. Katastripiirid on saadud maa-ameti geoportaalist seisuga jaanuar 2022. a.

<p>OU Entec Eesti Pärnu mnt 180E, 11317 Tallinn Tel: +37 7430 entec@entec.ee reg nr: 10449209</p>		<p>Töö nimetus MEREMÕISA KÜLA RÄTSEPA METS KATASTRÜKSUSE JA LÄHIALA DETAILPLANEERING</p>
<p>Tellijä Levi Foods OÜ Projektsuht Janne Tekku Arhitektiplaneering Janne Tekku</p>	<p>Joonise nimetus TEHNOVÕRKUDE JOONIS</p>	<p>Töö nr 1409/22</p>
<p>Koostamise kuupäev Väljatrükkimise kuupäev</p>	<p>27.09.2023. a 28.09.2023. a</p>	<p>Stadium DP</p>
<p>Joonise nr 5</p>	<p>Mõõtkava M1:500</p>	