


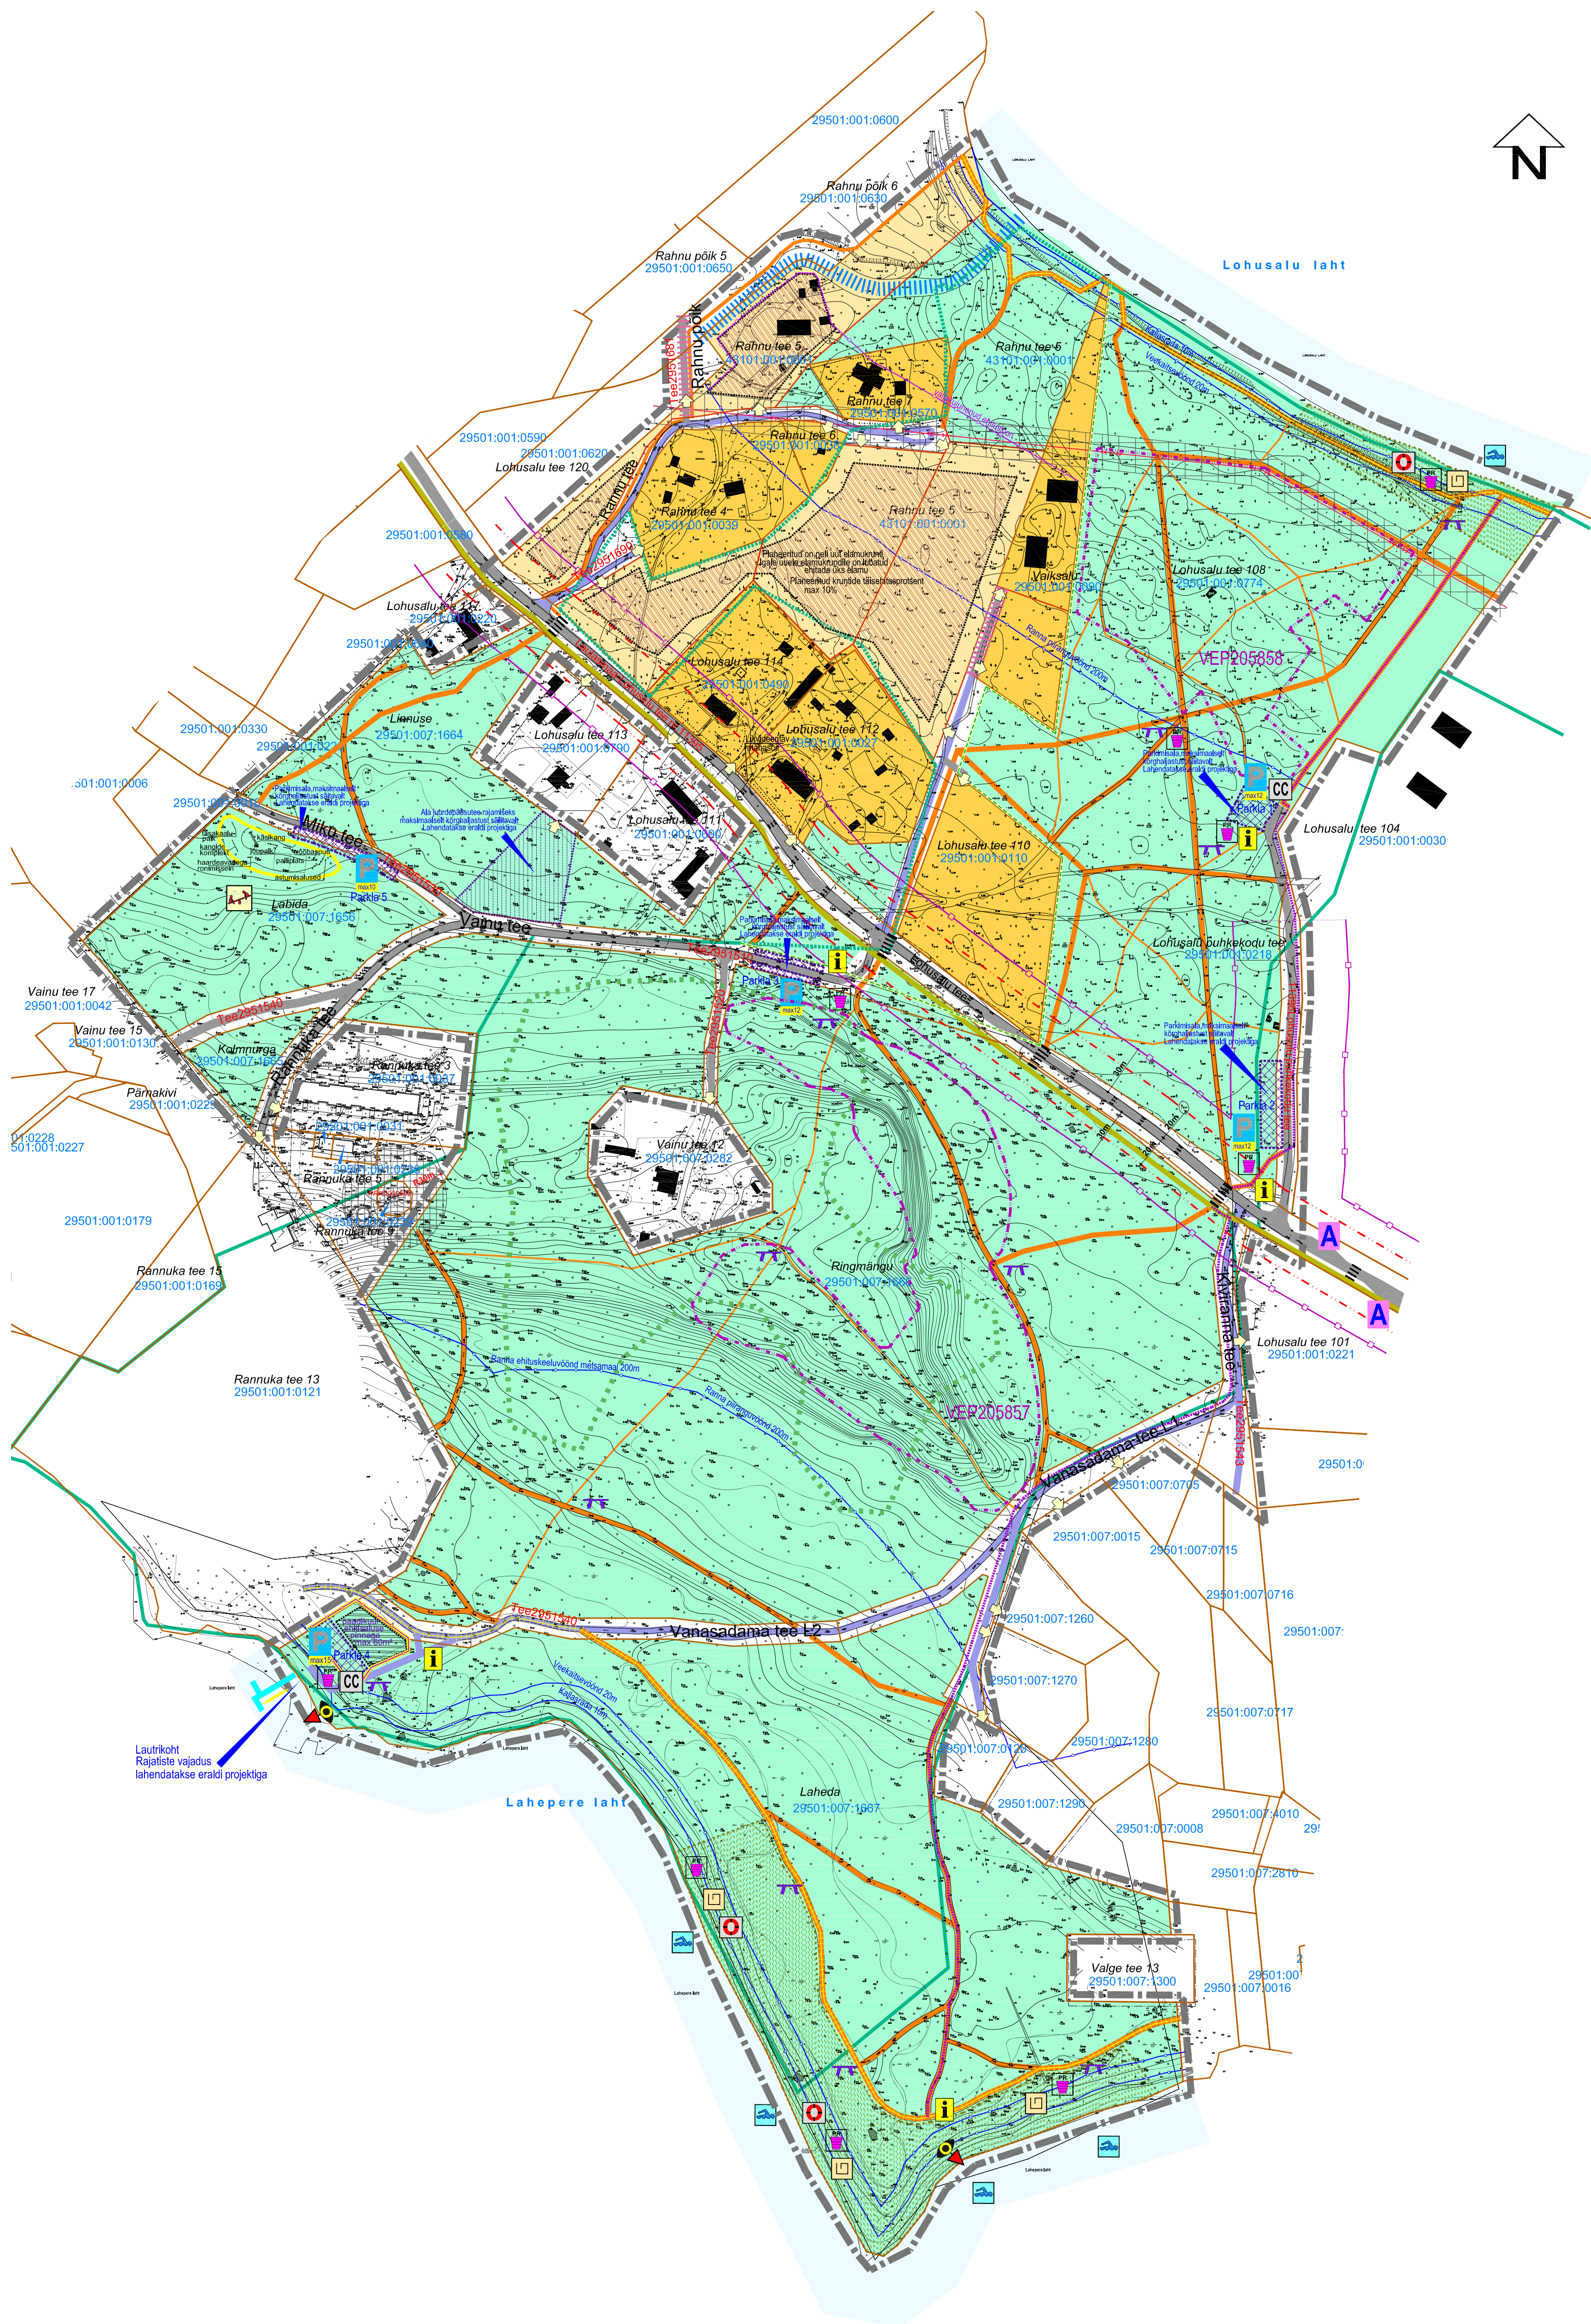

- LEPPEMÄRGID:
- Teemaplaneeringu ala piir
 - Maaüksuste piirid
 - Varem planeeritud uute kruntide piirid
 - Vaiksalu
 - 29501:001:0090
 - Olevad hooned
 - Olevad elamualad (maaüksused)
 - Planeeritud uued elamualad
 - Avalikud rohealad
 - Tee2951690
 - Avaliku kasutusega autoteede tee numbriga
 - Juurdepääsutee rajamiseks sobiv ala Lohusalu tee 113 kinnistule
 - Piiratud kasutusega autotee
 - Projekteeritav kergliiklustee
 - Metsarajad
 - Avalik juurdepääsutee Lohusalu lahe ja Lahepere lahe kallastajale ning rannalaale (jalgsi ja jalgrattaga)
 - Maastikujooksu rada
 - Jalakäijate ülekäigud
 - Sadeveekaavi / Rahnupõik ja Vaiksalu maaüksusel seatav servituudi ala
 - Pääsud elamualale/kruntidele
 - Autobussipeatus
 - Parklad
 - Infostendid / kaardid
 - Ilusa vaatega kohad
 - Lautrikoht
 - Kuivkäimlad
 - Laste mänguväljak
 - Supluskohad
 - Riietuskabiinid
 - Merepäästestendid
 - Istepingid
 - Prügikastid
 - Riigitee kaitsevöönd 30m
 - Perspektiivne riigitee koridor (tee rekonstrueerimise vajaduseks)
 - Planeeritud parkimise alad, haljastuse maksimaalse säilitamisega. Täpsustatakse omaette projektiga
 - Jõulinnaku võimalik ala
 - Planeeritud hoonestusala max 60m² suuruse abihoone- paadikuuri ehitamiseks lautrikoha juurde
 - Planeeritud hoonestusala uutel elamumaa kruntidel : max 10% täisehitust kõrghaljastuse maksimaalse säilitamisega
 - Euroopa matkarada E9- Lohusalu matkarada (lõik Keila-Joa - Klooga Ranna pikkus 16km)
 - Puurkaevu PRK0000582 sanitaarkaitseala 30m (Keskkonnaameti korraldus 25.05.2017 nr 1-3/17 / 1379)
 - Keila valla üldplaneeringus olev rohekoridori piir säiluv piir / ära jäetav piir
 - Käesoleva teemaplaneeringuga tehtav rohekoridori piiri ettepanek
 - Ranna ehituskeeluvööndi piir LKS §38 (4) 1)
 - Planeeritud supelranna ala LKS §42 tähenduses
 - Taodeldav ala ranna ehituskeeluvööndi vähendamiseks lõunapoolsel alal Parkla 4 ja paadikuuri ehitamiseks
 - Vääriselupaiga piir (VEP205857 ja VEP205858)

Lohusalu küla osaline teemaplaneering

PLANEERINGU JOONIS
1:2000
Töö nr. H-174-15
Tellija :Keila Vallavalitsus