

KRUNTIDE EHITUSÕIGUS JA PIIRANGUD

Pos nr	Krundi aadress või aadressi ettepanek	Krundi planeeritud suurus [m²]	Hoonetealune maapealne	Max/min maa-pealne	Hoone kõrgus maapinnast [m]	Hoonete arv krundil* põhi-hooned	abihooned	Maa sihtotstarve ja osakaalu protsent (detailplaneeringu liikide alusel)	Maa sihtotstarve ja osakaalu protsent (katastriüksuse)	Parkimis-kohtade arv	Kitsendused/piirangud/märkused
1	Pos 1	22285	400	2	9	1	2	EP 100	E 100	3	Krunt on tervikuna rohevõrgustiku alal. Krundil on ulatuslik kõrghaljastuse säilitamise kohustusega ala. Krundile ulatub puiskarjamaa ala.
2	Pos 2	22364	400	2	9	1	2	EP 100	E 100	3	Krundile ulatub rohevõrgustiku ala. Krundil on vähesel määral kõrghaljastuse säilitamise kohustusega Krundile ulatub vähesel määral puiskarjamaa ala.
3	Pos 3	22355	400	2	9	1	2	EP 100	E 100	3	
4	Pos 4	21249	400	2	9	1	2	EP 100	E 100	3	
5	Pos 5	27118	400	2	9	1	2	EP 100	E 100	3	
6	Pos 6	22209	400	2	9	1	2	EP 100	E 100	3	Krundile ulatub rohevõrgustiku ala.
7	Pos 7	20454	400	2	9	1	2	EP 100	E 100	3	Krunt on tervikuna rohevõrgustiku alal. Krundil on ulatuslik kõrghaljastuse säilitamise kohustusega ala. Krundile ulatub puiskarjamaa ala.
8	Pos 8	4902	-	-	-	-	-	LT 100	L 100	-	Krunt on tervikuna rohevõrgustiku alal. Krundil on ulatuslik kõrghaljastuse säilitamise kohustusega ala. Krundile ulatub puiskarjamaa ala.
KOKKU		162936	2800							18	

* Ehitusloa kohustuslikud hooned

LAHENDUSSKEEM



Leppemärgid

- Planeeringuala piir
- Katastriüksuse piir
- Katastriüksuse nimetus
- Katastriüksuse tunnus
- Katastriüksuse sihtotstarve
- Planeeritud krundipiir
- Planeeritud hoonestusala
- Illustreeriv elamu asukoht
- Juurdepääs krundile

Pos. number

SIHTOTSTARVE % KAT. ÜKSUSE LIIKIDES			
KÕRGUS MEETRIDES	MAAPEALNE HOONETE EHTISE ALUNE PINDALA	HOONETE ARV KRUNDIL	
SUURIM KÕRRUSELISUS	MAALINE HOONETE EHTISE ALUNE PINDALA	n	n
KRUNDI SUURUS		n	n

Krundi ehitusõigus

- Plan. parkimiskohtade arv hoones
- Plan. parkimiskohtade arv ühes

Puiskarjamaa


Säilitatava kõrghaljastusega ala

Rohekoridor

Maakasutuse sihtotstarve:

Elamumaa

Transpordimaa

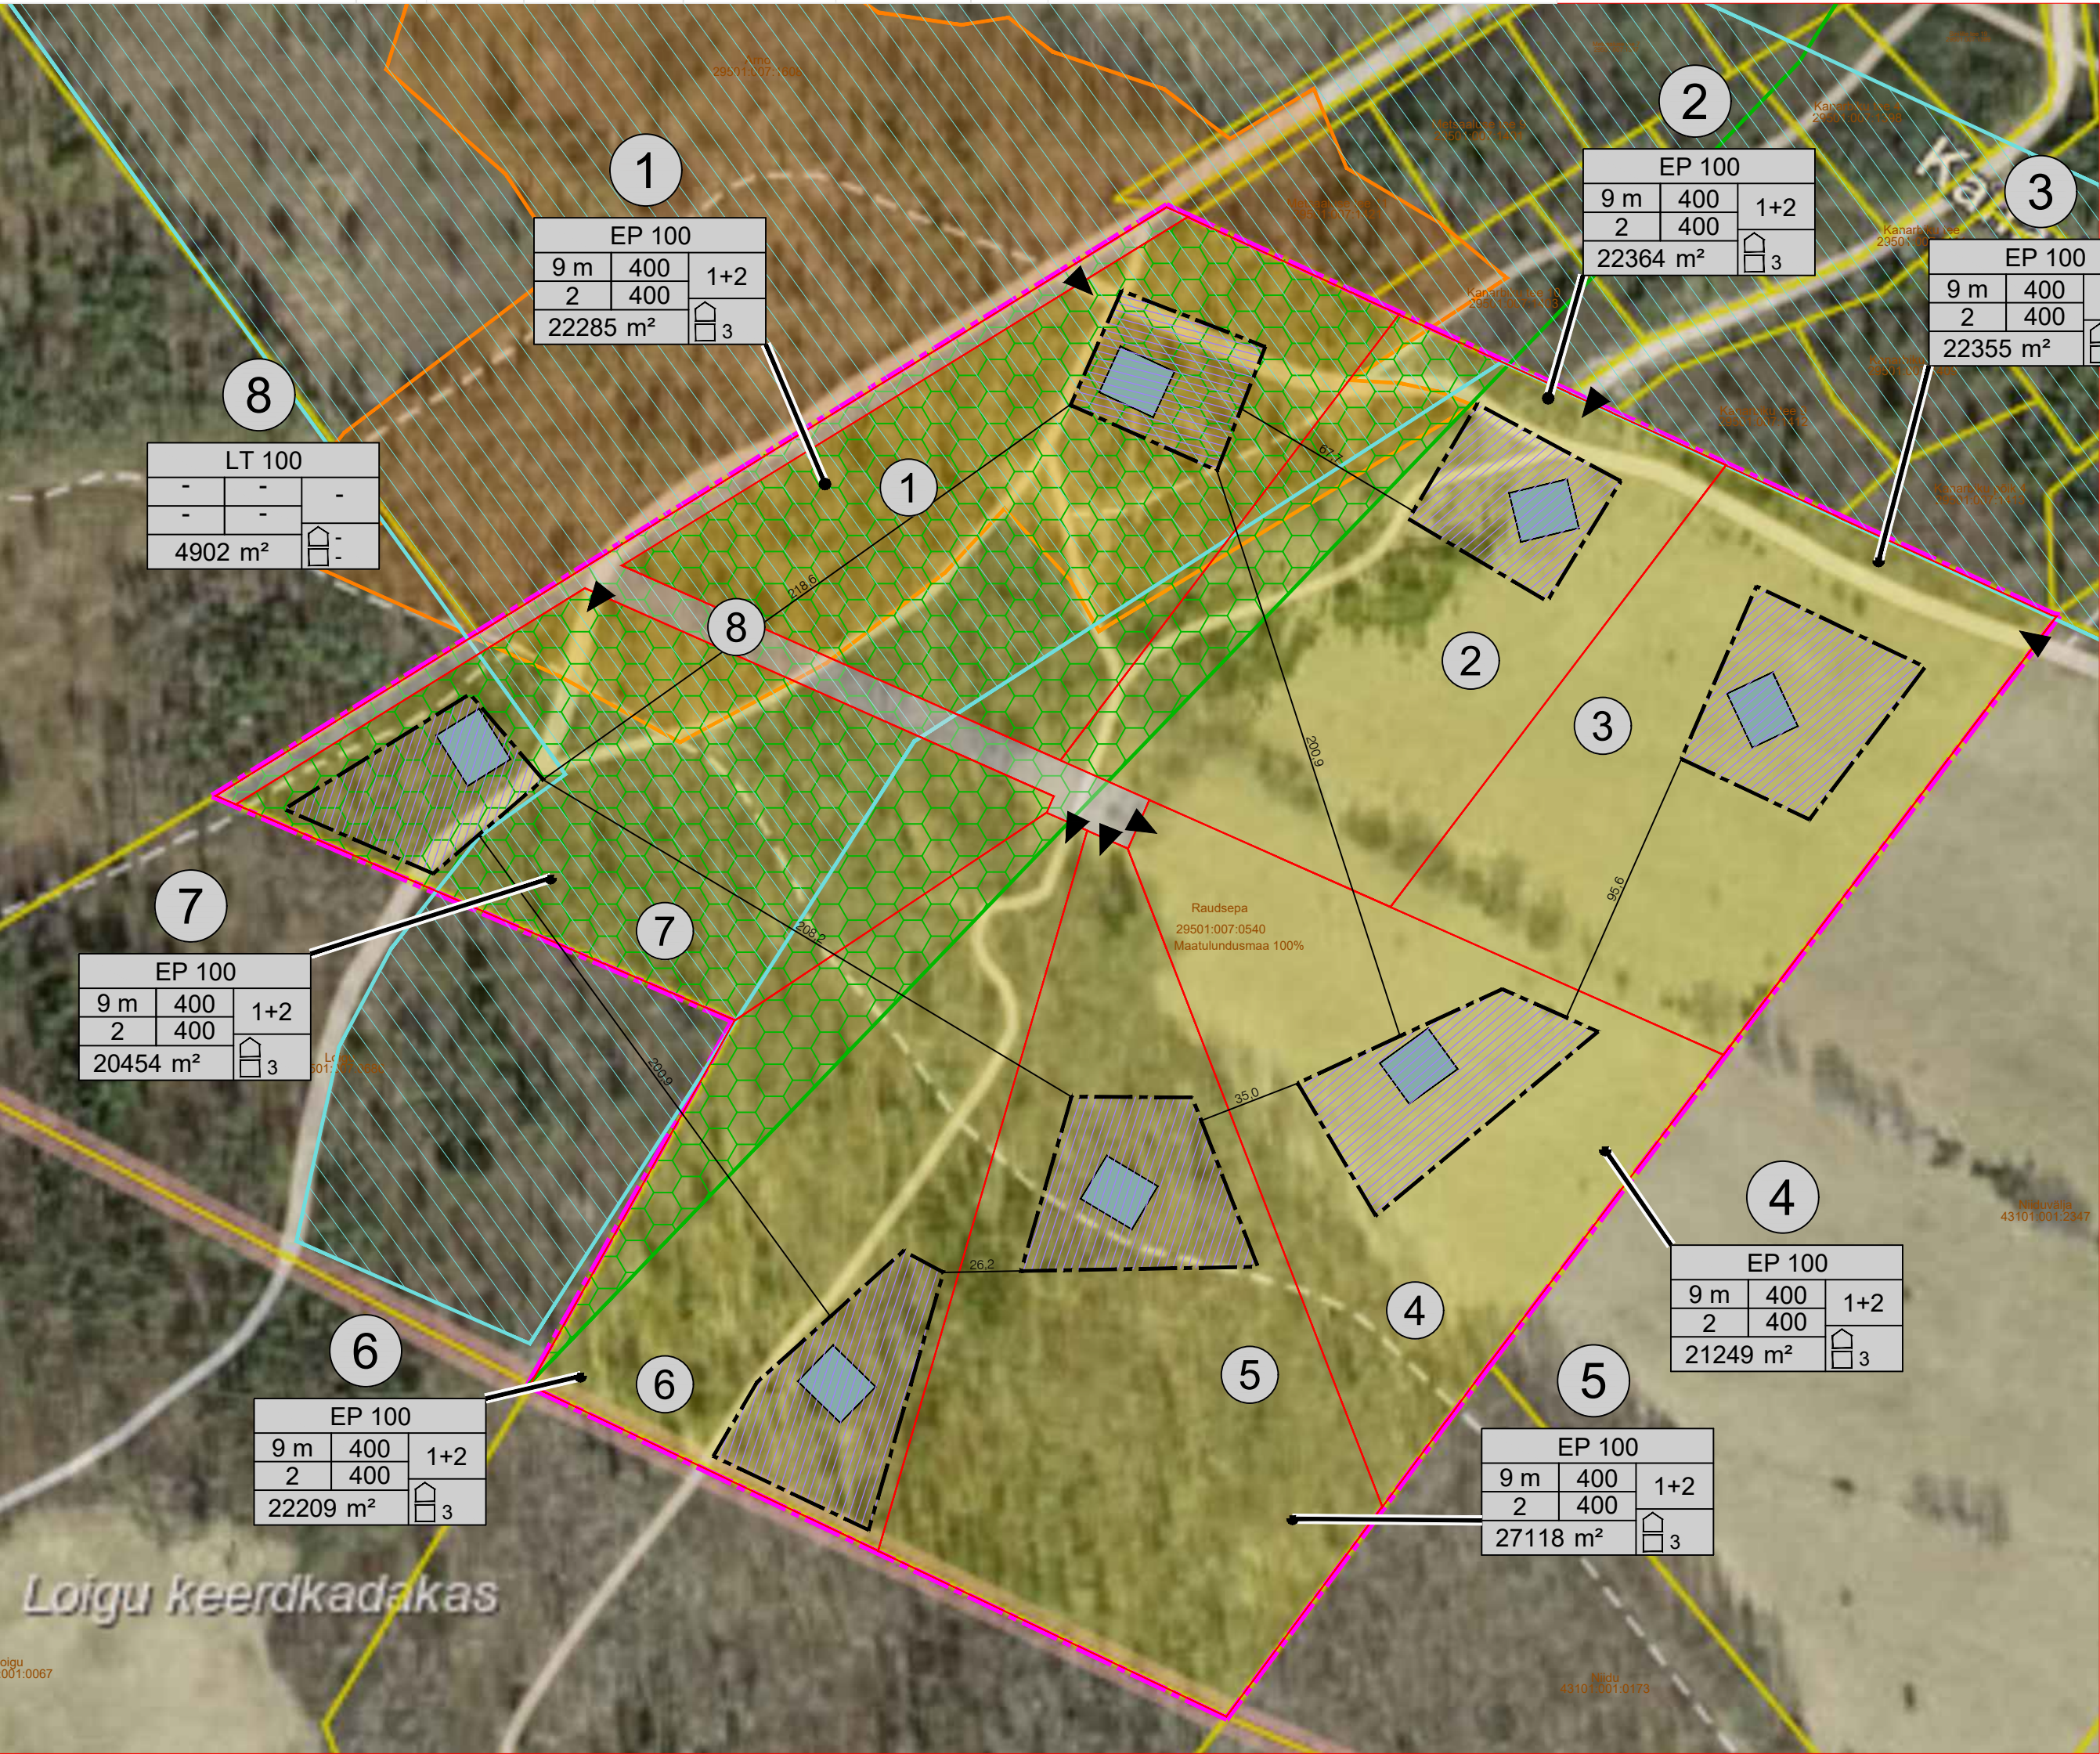

Märkused:
Alusena on kasutatud Maa-ameti kaardirakendusest pärinevat aluskaarti.
Piirid maa-ametist seisuga august 2024.



Valkse küla Raudsepa katastriüksuse detailplaneeringu lahenduskeem
M 1:2000