
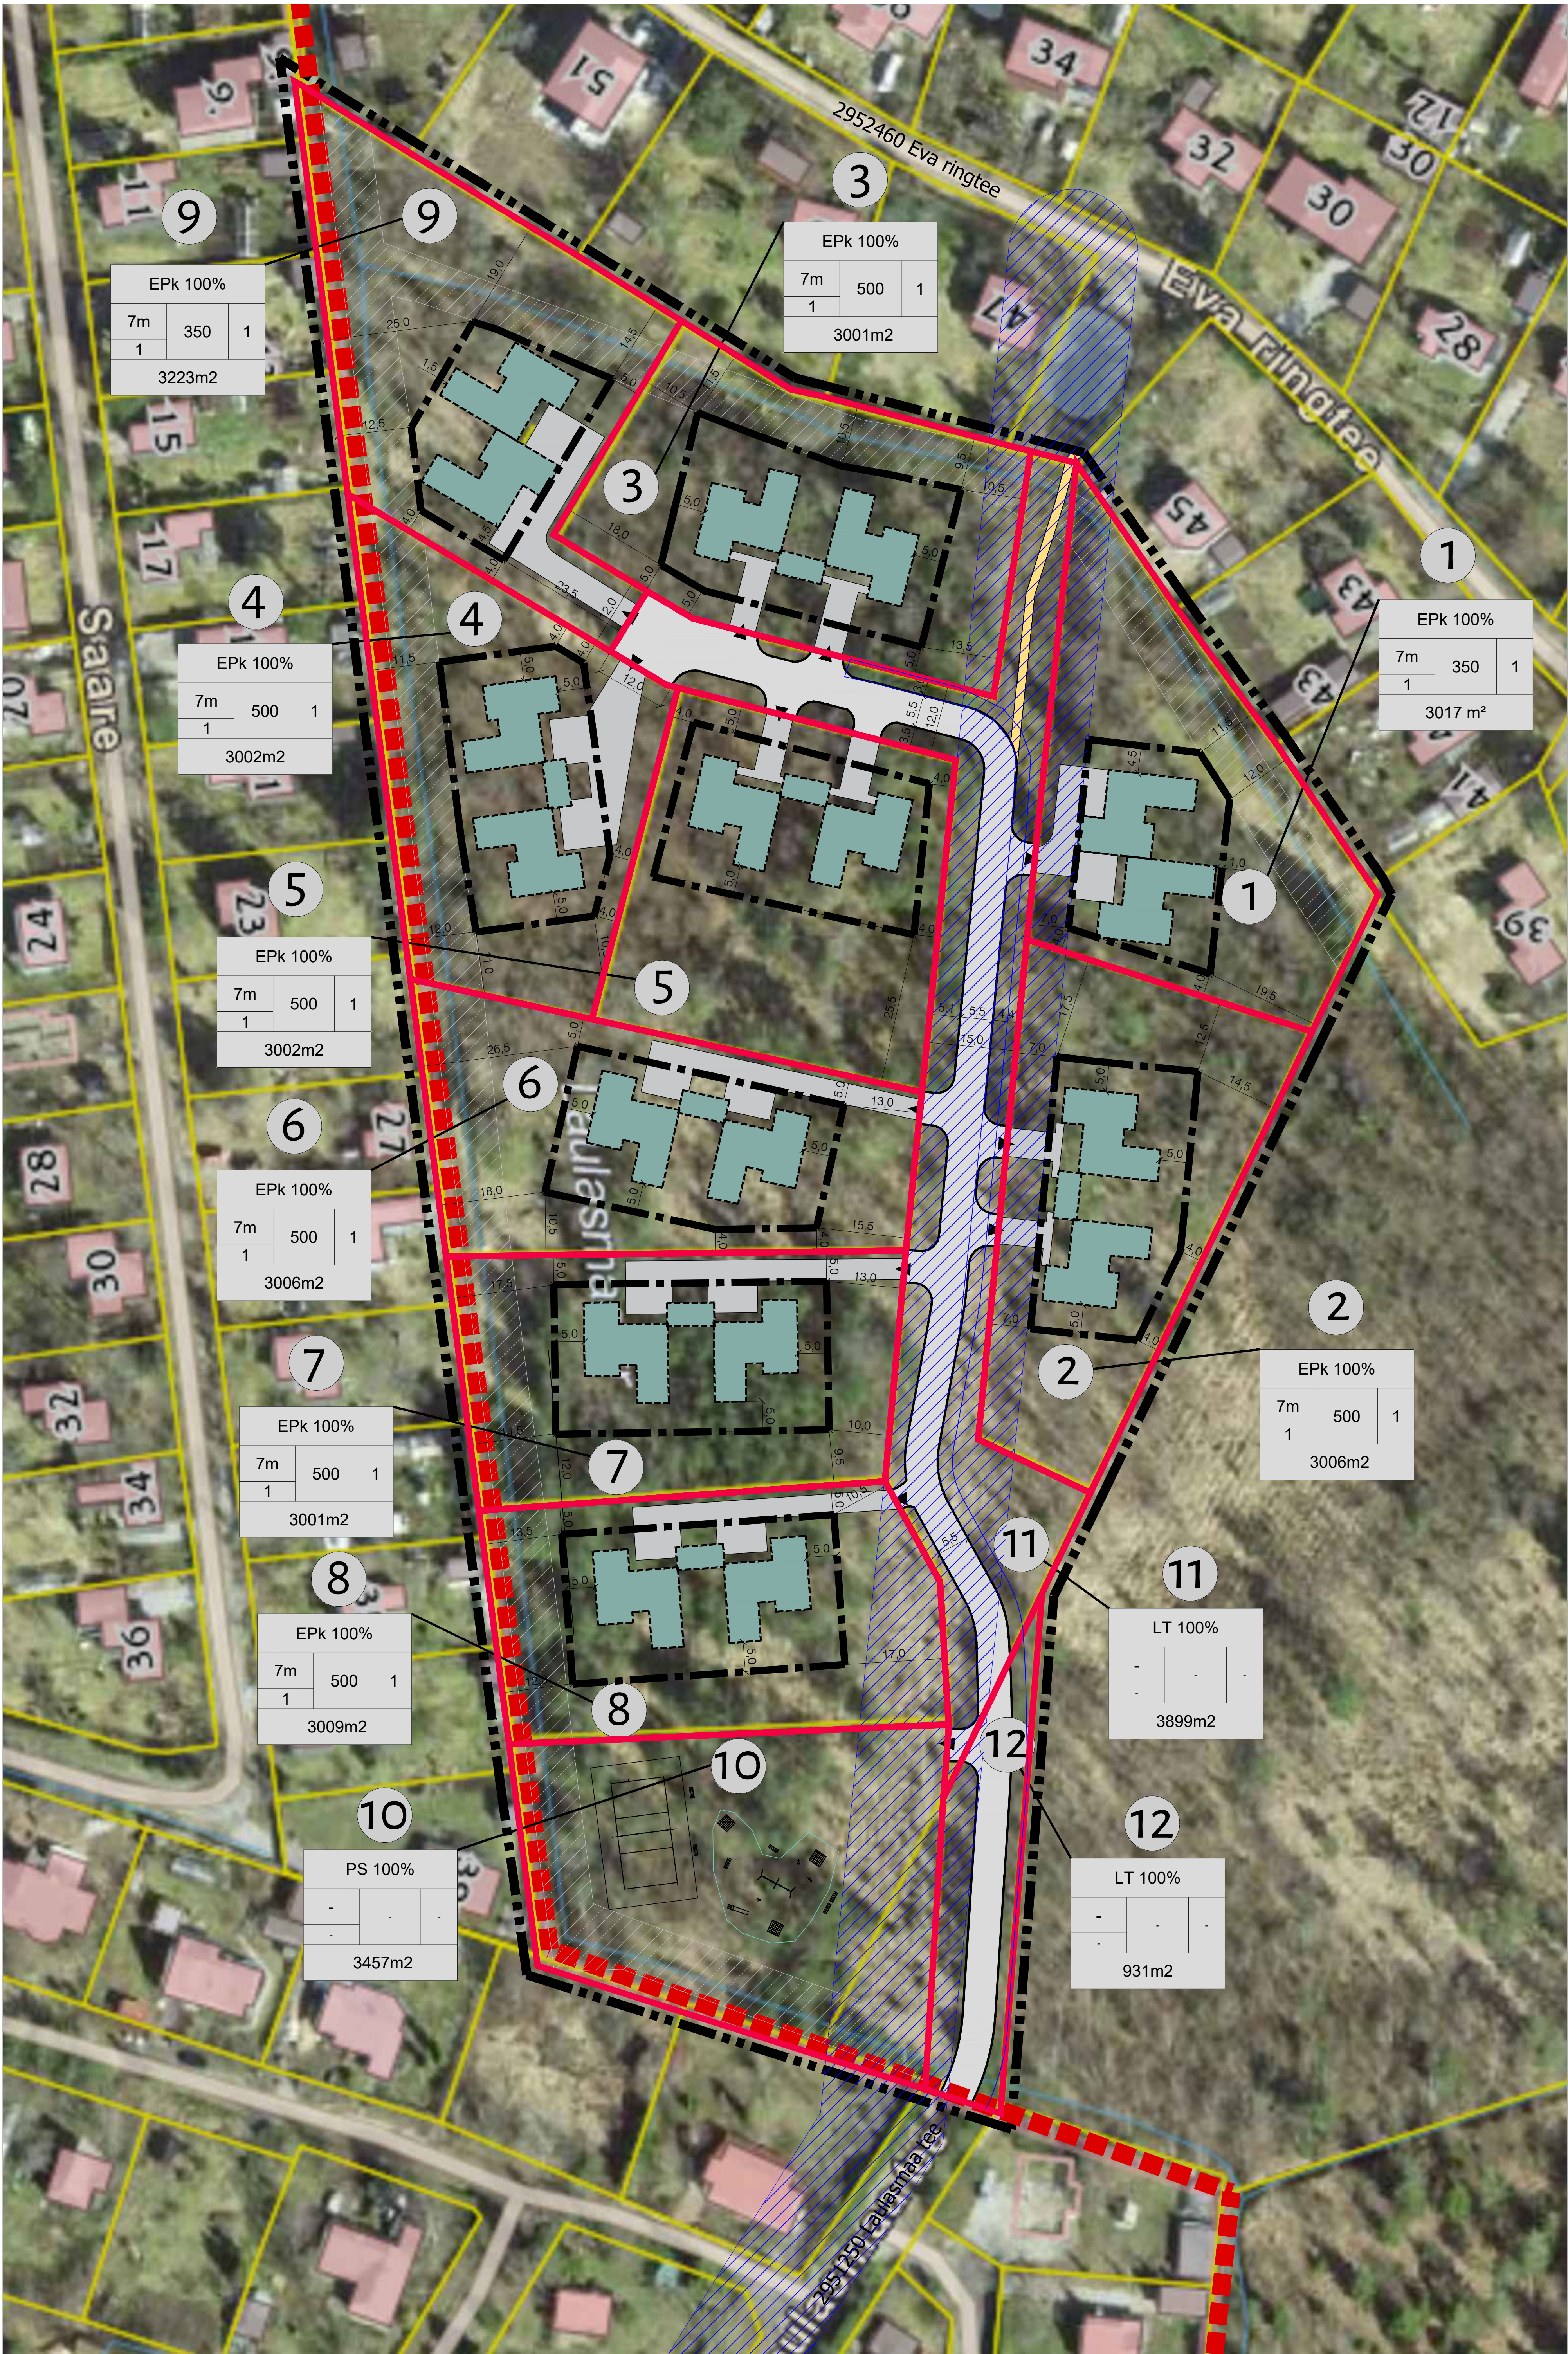


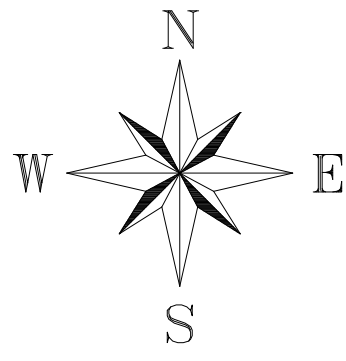

TINGMÄRGID

- [Dashed line] planeeringuala piir
- [Orange line] kinnisasja piir
- [Red line] planeeritud krundi piir
- [Grey line] planeeritud autoliikluse ala
- [Yellow line] varasema detailplaneeringuga kavandatud kõnnitee
- [Green dashed line] planeeritud hoone võimalik asukoht
- [Grey dashed line] planeeritud hooviala võimalik asukoht
- [Black dashed line] planeeritud hoonestusala
- [Blue hatched area] elektriõhuliini kaitsevöönd
- [White hatched area] kraavi hooldusala
- [Black arrow] planeeritud juurdepääs krundile
- [Red dashed line] asutusiüksuse piir
- [Circle with 1] planeeritud krundi pos. nr

KRUNDI KASUTAMISE LUBATUD SIHTOTSTARVE		
HOONETE SUURIM KÕRGUS	HOONETE SUURIM LUBATUD EHIITSEALUNE PIND	HOONETE SUURIM LUBATUD ARV KRUNDIL
HOONETE SUURIM LUBATUD KÕRRIKUSELUS		
KRUNDI PLANEERITUD PINDALA		

planeeritud krundi ehitusõigus

- EPk kaksikelamu maa
- LT tee ja tänava maa
- PS puhke- ja spordirajatiste maa

NÄITAJAD PLANEERITAVA ALA KOHTA:

Planeeringuala piiri suurus: ca 3,5ha

sh krunditud ala 35 554m2

Kavandatud kruntide arv: 12

Krunditud maa bilanss:

- elamumaa 27267 m² (77%);
- üldmaa 4830 m² (13%);
- transpordimaa 3457² (10%) .

MAAKASUTUSE BILANSS

POS NR	Krundi planeeritud sihtotstarve ja % (DP liikide alusel)	Krundi planeeri- tud suurus, [m²]	Moodustatakse kinnistutes , [m²]	Liidetavate- lahutavate osade suurused [m²]	Osade senine sihtotstarve ja osakaalu % (katastriüksuse liikide kaupa)
1	EPk100%	3017	Laulasmaa tee 58, 3017 m²	3017	Elamumaa 100%
2	EPk100%	3006	Laulasmaa tee 56, 3006 m²	3006	Elamumaa 100%
3	EPk100%	3001	Laulasmaa tee 63, 3001 m²	3001	Elamumaa 100%
4	EPk100%	3002	Laulasmaa tee 59, 3002 m²	3002	Elamumaa 100%
5	EPk100%	3002	Laulasmaa tee 57, 3002 m²	3002	Elamumaa 100%
6	EPk100%	3006	Laulasmaa tee 55, 3006 m²	3006	Elamumaa 100%
7	EPk100%	3001	Laulasmaa tee 53, 3001 m²	3001	Elamumaa 100%
8	EPk100%	3009	Laulasmaa tee 51, 3009 m²	3009	Elamumaa 100%
9	EPk100%	3223	Laulasmaa tee 61a, 61 m²	61	Tootmismaa 100%
			Laulasmaa tee 61, 3162 m²	3162	Üldkasutatav maa 100%
10	PS100%	3457	Laulasmaa tee 49, 3010 m²	3010	Elamumaa 100%
			Laulasmaa tee 49a, 447 m²	447	Elamumaa 100%
11	LT100%	3899	Laulasmaa tee L2, 3899 m²	3899	Transpordimaa 100%
12	LT100%	931	Laulasmaa tee L3, 931 m²	931	Transpordimaa 100%
Kokku:		35554		35554	