

EHITUSÕIGUSE TABEL


| Pos nr | Krundi planeeritud suurus (m²) | Hoonete ehitisalune pind maapealne (m²) | Hoonete suurim korruselisus m.p/m.a | Põhihoone suurim lubatud kõrgus (m) | Hoonete arv krundil (põhihoone/abihoone) | Krundi kasutamise sihtotstarve ja osakaalu % (DP liikide kaupa)* | Täisehituse % | plan. parkimiskohtade arv |
|--------------|--------------------------------|---|-------------------------------------|-------------------------------------|--|--|---------------|---------------------------|
| 1 | 8660 | 580 | 2/-1* | 8 | 1/3 | EP 100% | 7 % | 2 |
| 2 | 3511 | 470 | 2/-1* | 8 | 1/1 | EP 100% | 13% | 2 |
| KOKKU | 12171 | 1010 | | | 2/4 | | 8 % | 4 |

* - Abihoonete suurim korruselisus on 1 korrus

LEGEND

- Plan. ala piir
- Plan. krundi piir
- Olemasolev maaüksuse piir
- Olemasolev hoone
- Olemasolev sõidutee, Liiva tee
- Plan. hoonestusala
- Plan. põhihoone võimalik asukoht ja korruselisus
- Plan. abihoone võimalik asukoht ja korruselisus
- 1 Plan. positsiooni number
- ×
 Plan. likvideeritav objekt / likvideeritav olemasolev hoone
- ↗ Plan. juurdepääs krundile

| | sihtotstarve | ehitisealune pind maapealne/maa-alune | hoonete arv krundil (põhihoone/abihoone) |
|---|--------------|---------------------------------------|--|
| hoone kõrgus | EP 100% | 8m | 2/4 |
| krundi pos nr | 1 | 990 m ² | 2/4 |
| hoone suurim korruselisus maapealne / maa-alune | 2/-1 | 5374 m ² | krundi suurus |
| parkimiskohtade arv | 7 | | |

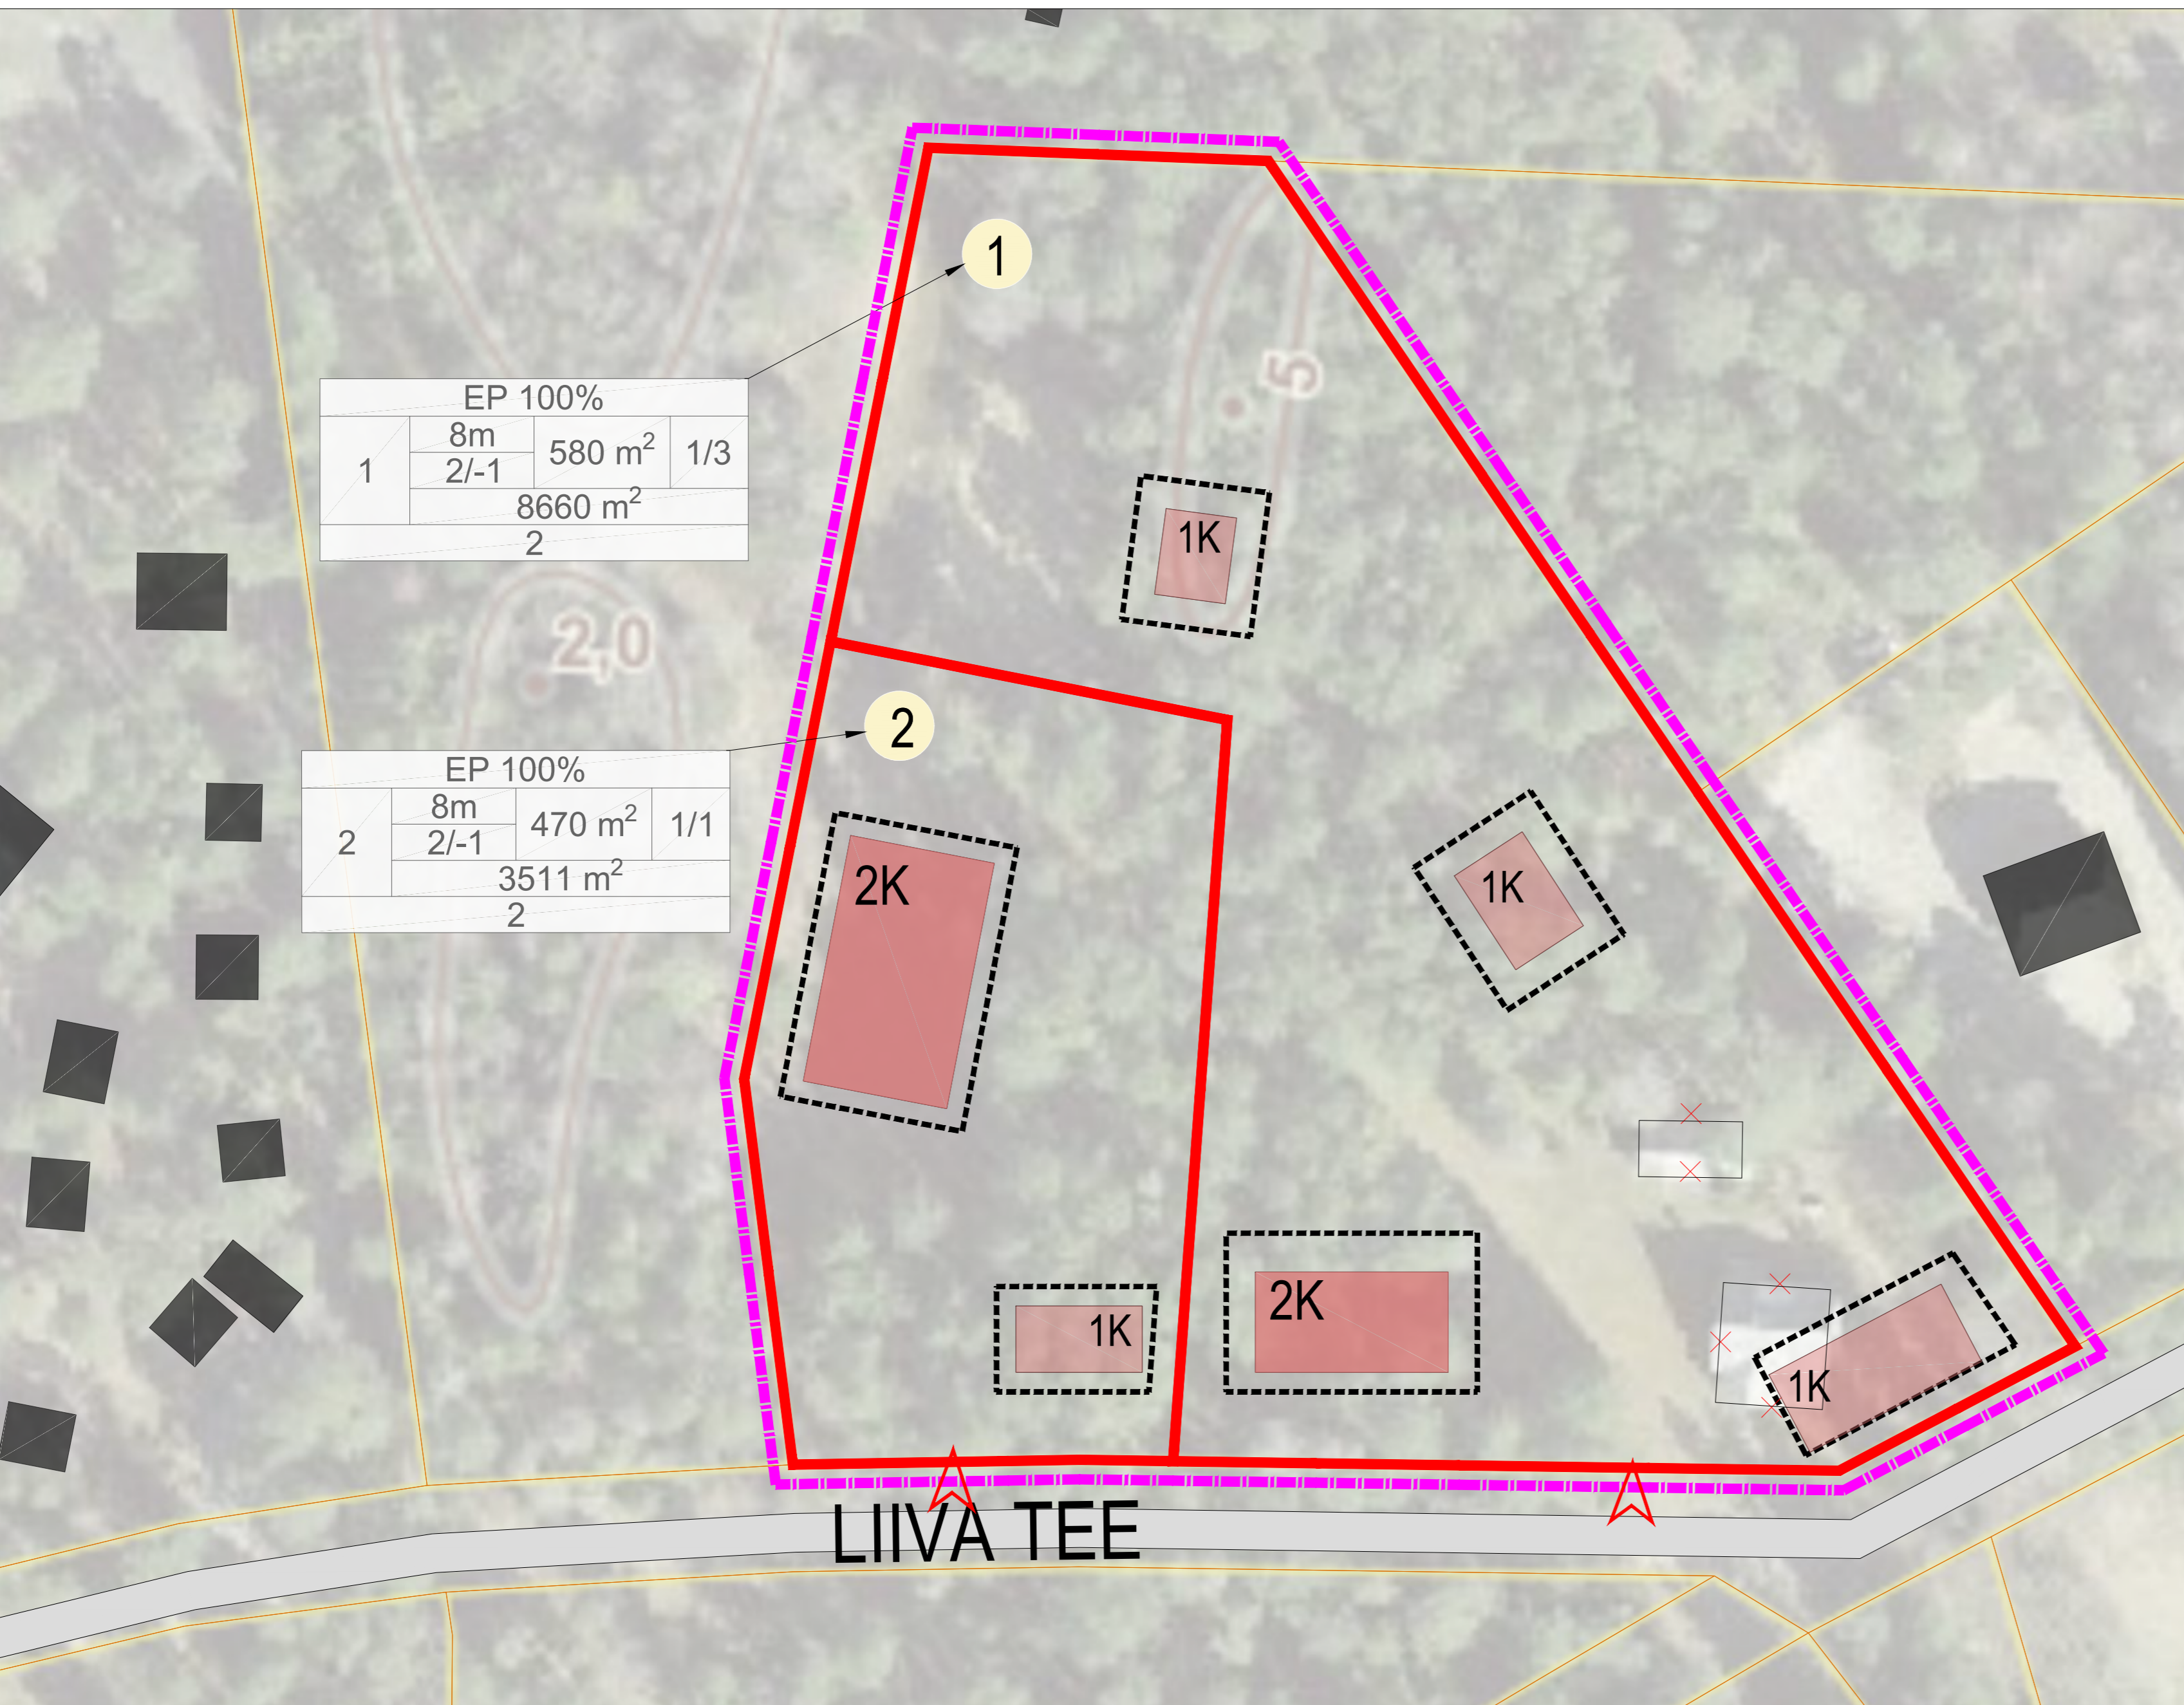

RUUM JA MAASTIK OÜ

VÄIKE- AMEERIKA 19, TALLINN 10129 TEL 5224292 REG.KOOD: 11038715

Huvitatud isik:
Kristo Busch

Projekt:
LIIVA TEE 6 KINNISTU DETAILPLANEERING

Projekti juht:
Maarja Zingel
Planeerija:
Maarja Zingel
Marek Konso

Joonis: Lahenduskeem
Töö nr: 07/24
Mõõtkava: 1:500
Joonise nr: 2
Kuupäev: 02.10.2024