


Vareplaneeritud kruntide ehitusõigus

Maa sihtotstarve	Krundi planeeritud suurus (m <sup>2</sup> )	Hoonete max ehitusalune pind (m <sup>2</sup> )	Suurim lubatud korruselisus	Suurim lubatud hoone kõrgus (m)	Hoonete max lubatud arv krundil	Parkimis-kohtade arv
ELAMUMAA (EE100%)	1680...4304	600	2 korrust	9	3	2
RIDAELAMUMAA (ER100%)	4484...6222	1500...2000	2 korrust	9	5...7	7...10
HARIDUS- JA LASTEASUTUSE MAA (ÜH100%)	3331...5991	0...2000	2 korrust	9	3	-
PARKMETSA MAA (HM100%)	8600	-	-	-	-	-
LASTE MÄNGUVÄLJAKU JA PUHKERAJATISTE MAA (ÜM100%)	1871	-	-	-	-	-
HARIDUS- JA LASTEASUTUSTE MAA (ÜH100%)	9028	3500	2 korrust	9	8	15
ELEKTRIENERGIA JAOTAMISE EHTISE MAA (OE100%)	55	25	1 korrust	5	1	-
TEE JA TÄNAVA MAA (LT100%)	237...8601	-	-	-	-	-
SIHTOTSTARBE MAA	1819...5065	-	-	-	-	-

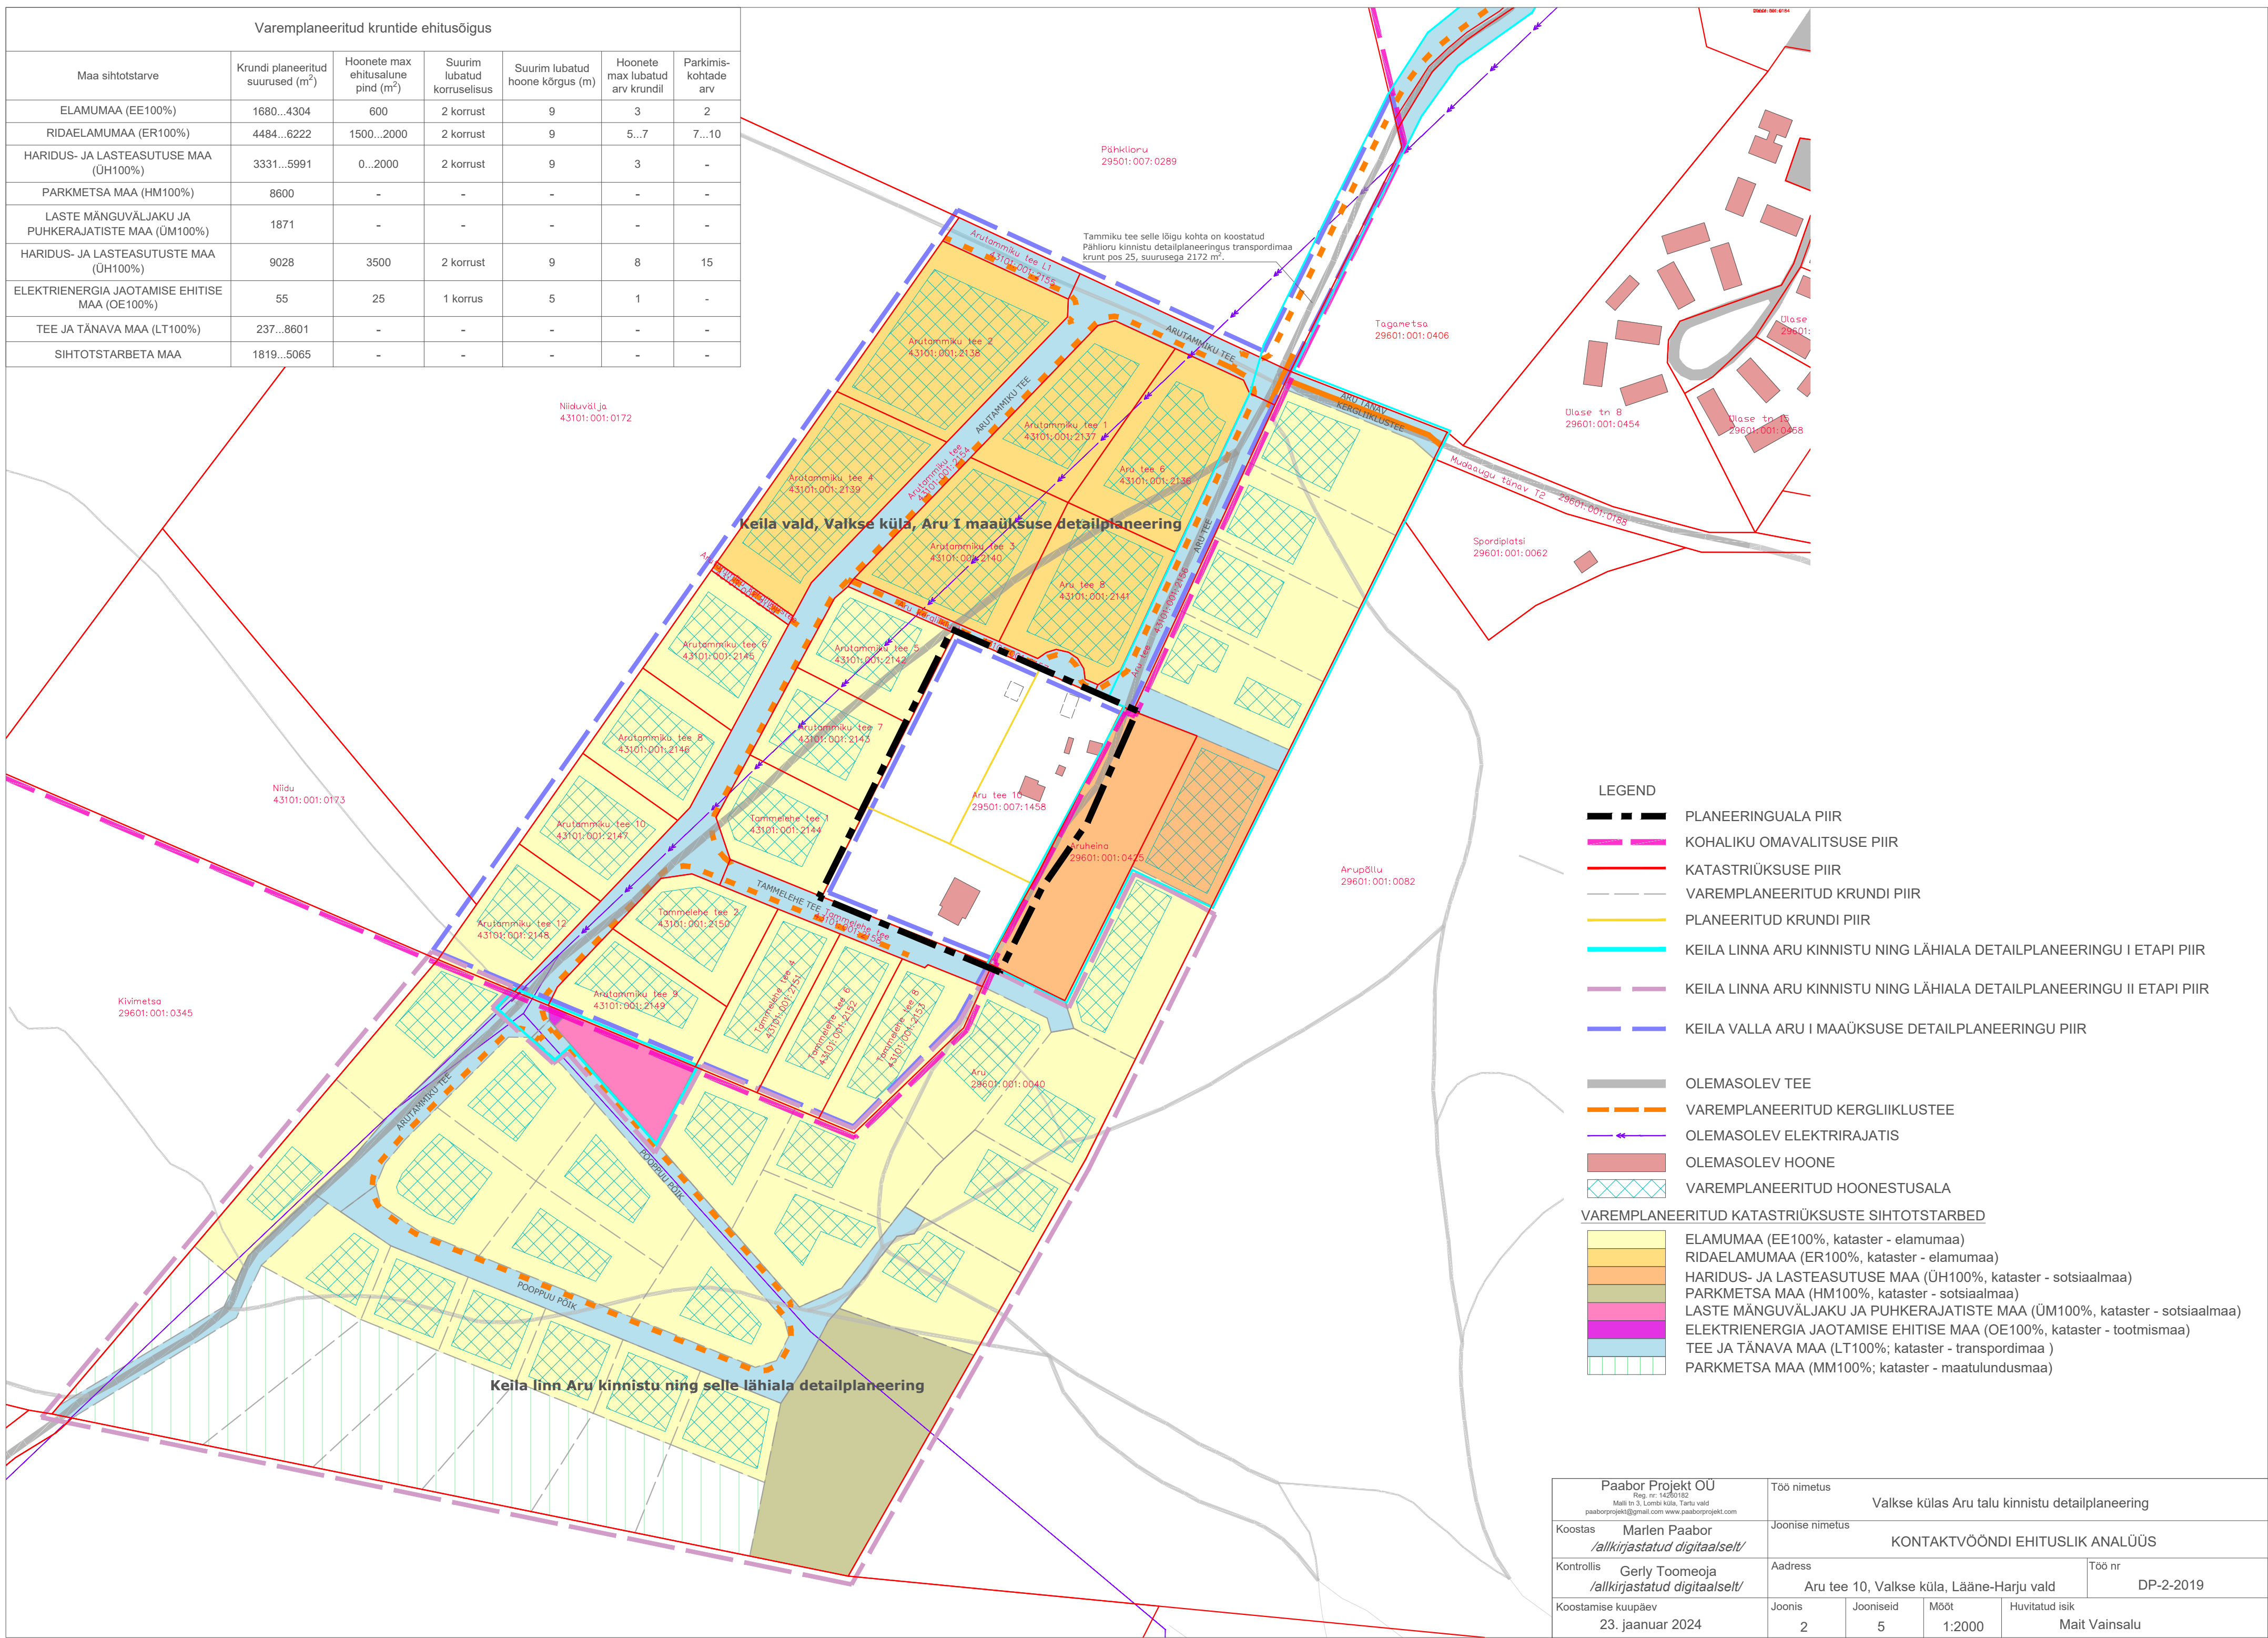

Keila vald, Valkse küla, Aru I maaüksuse detailplaneering

Keila linn Aru kinnistu ning selle lähiala detailplaneering

LEGEND

- PLANEERINGUALA PIIR
- KOHALIKU OMAVALITSUSE PIIR
- KATASTRÜKSUSE PIIR
- VAREPLANEERITUD KRUNDI PIIR
- PLANEERITUD KRUNDI PIIR
- KEILA LINNA ARU KINNISTU NING LÄHIALA DETAILPLANEERINGU I ETAPI PIIR
- KEILA LINNA ARU KINNISTU NING LÄHIALA DETAILPLANEERINGU II ETAPI PIIR
- KEILA VALLA ARU I MAAÜKSUSE DETAILPLANEERINGU PIIR

- OLEMASOLEV TEE
- VAREPLANEERITUD KERGLIIKLUSTEE
- OLEMASOLEV ELEKTRIRAJATIS
- OLEMASOLEV HOONE
- VAREPLANEERITUD HOONESTUSALA

VAREPLANEERITUD KATASTRÜKSUSTE SIHTOTSTARBED

- ELAMUMAA (EE100%, kataster - elamumaa)
- RIDAELAMUMAA (ER100%, kataster - elamumaa)
- HARIDUS- JA LASTEASUTUSE MAA (ÜH100%, kataster - sotsiaalmaa)
- PARKMETSA MAA (HM100%, kataster - sotsiaalmaa)
- LASTE MÄNGUVÄLJAKU JA PUHKERAJATISTE MAA (ÜM100%, kataster - sotsiaalmaa)
- ELEKTRIENERGIA JAOTAMISE EHTISE MAA (OE100%, kataster - tootmismaa)
- TEE JA TÄNAVA MAA (LT100%; kataster - transpordimaa)
- PARKMETSA MAA (MM100%; kataster - maatulundusmaa)

Paabor Projekt OÜ Reg. nr 1426182 Mäli tn 3, Lõvi küla, Tartu vald paaborprojekt@gmail.com www.paaborprojekt.com	Töö nimetus Valkse külas Aru talu kinnistu detailplaneering
Koostas Marlen Paabor <i>/allkirjastatud digitaalselt/</i>	Joonise nimetus KONTAKTIVÕONDI EHITUSLIK ANALÜÜS
Kontrollis Gerly Toomeoja <i>/allkirjastatud digitaalselt/</i>	Address Aru tee 10, Valkse küla, Lääne-Harju vald
Koostamise kuupäev 23. jaanuar 2024	Töö nr DP-2-2019
	Joonis 2
	Jooniseid 5
	Moot 1:2000
	Huvitatud isik Mait Vainsalu