


Ojakalda tee 9 katastriüksuse ja lähiala detailplaneering

Tugiplaan

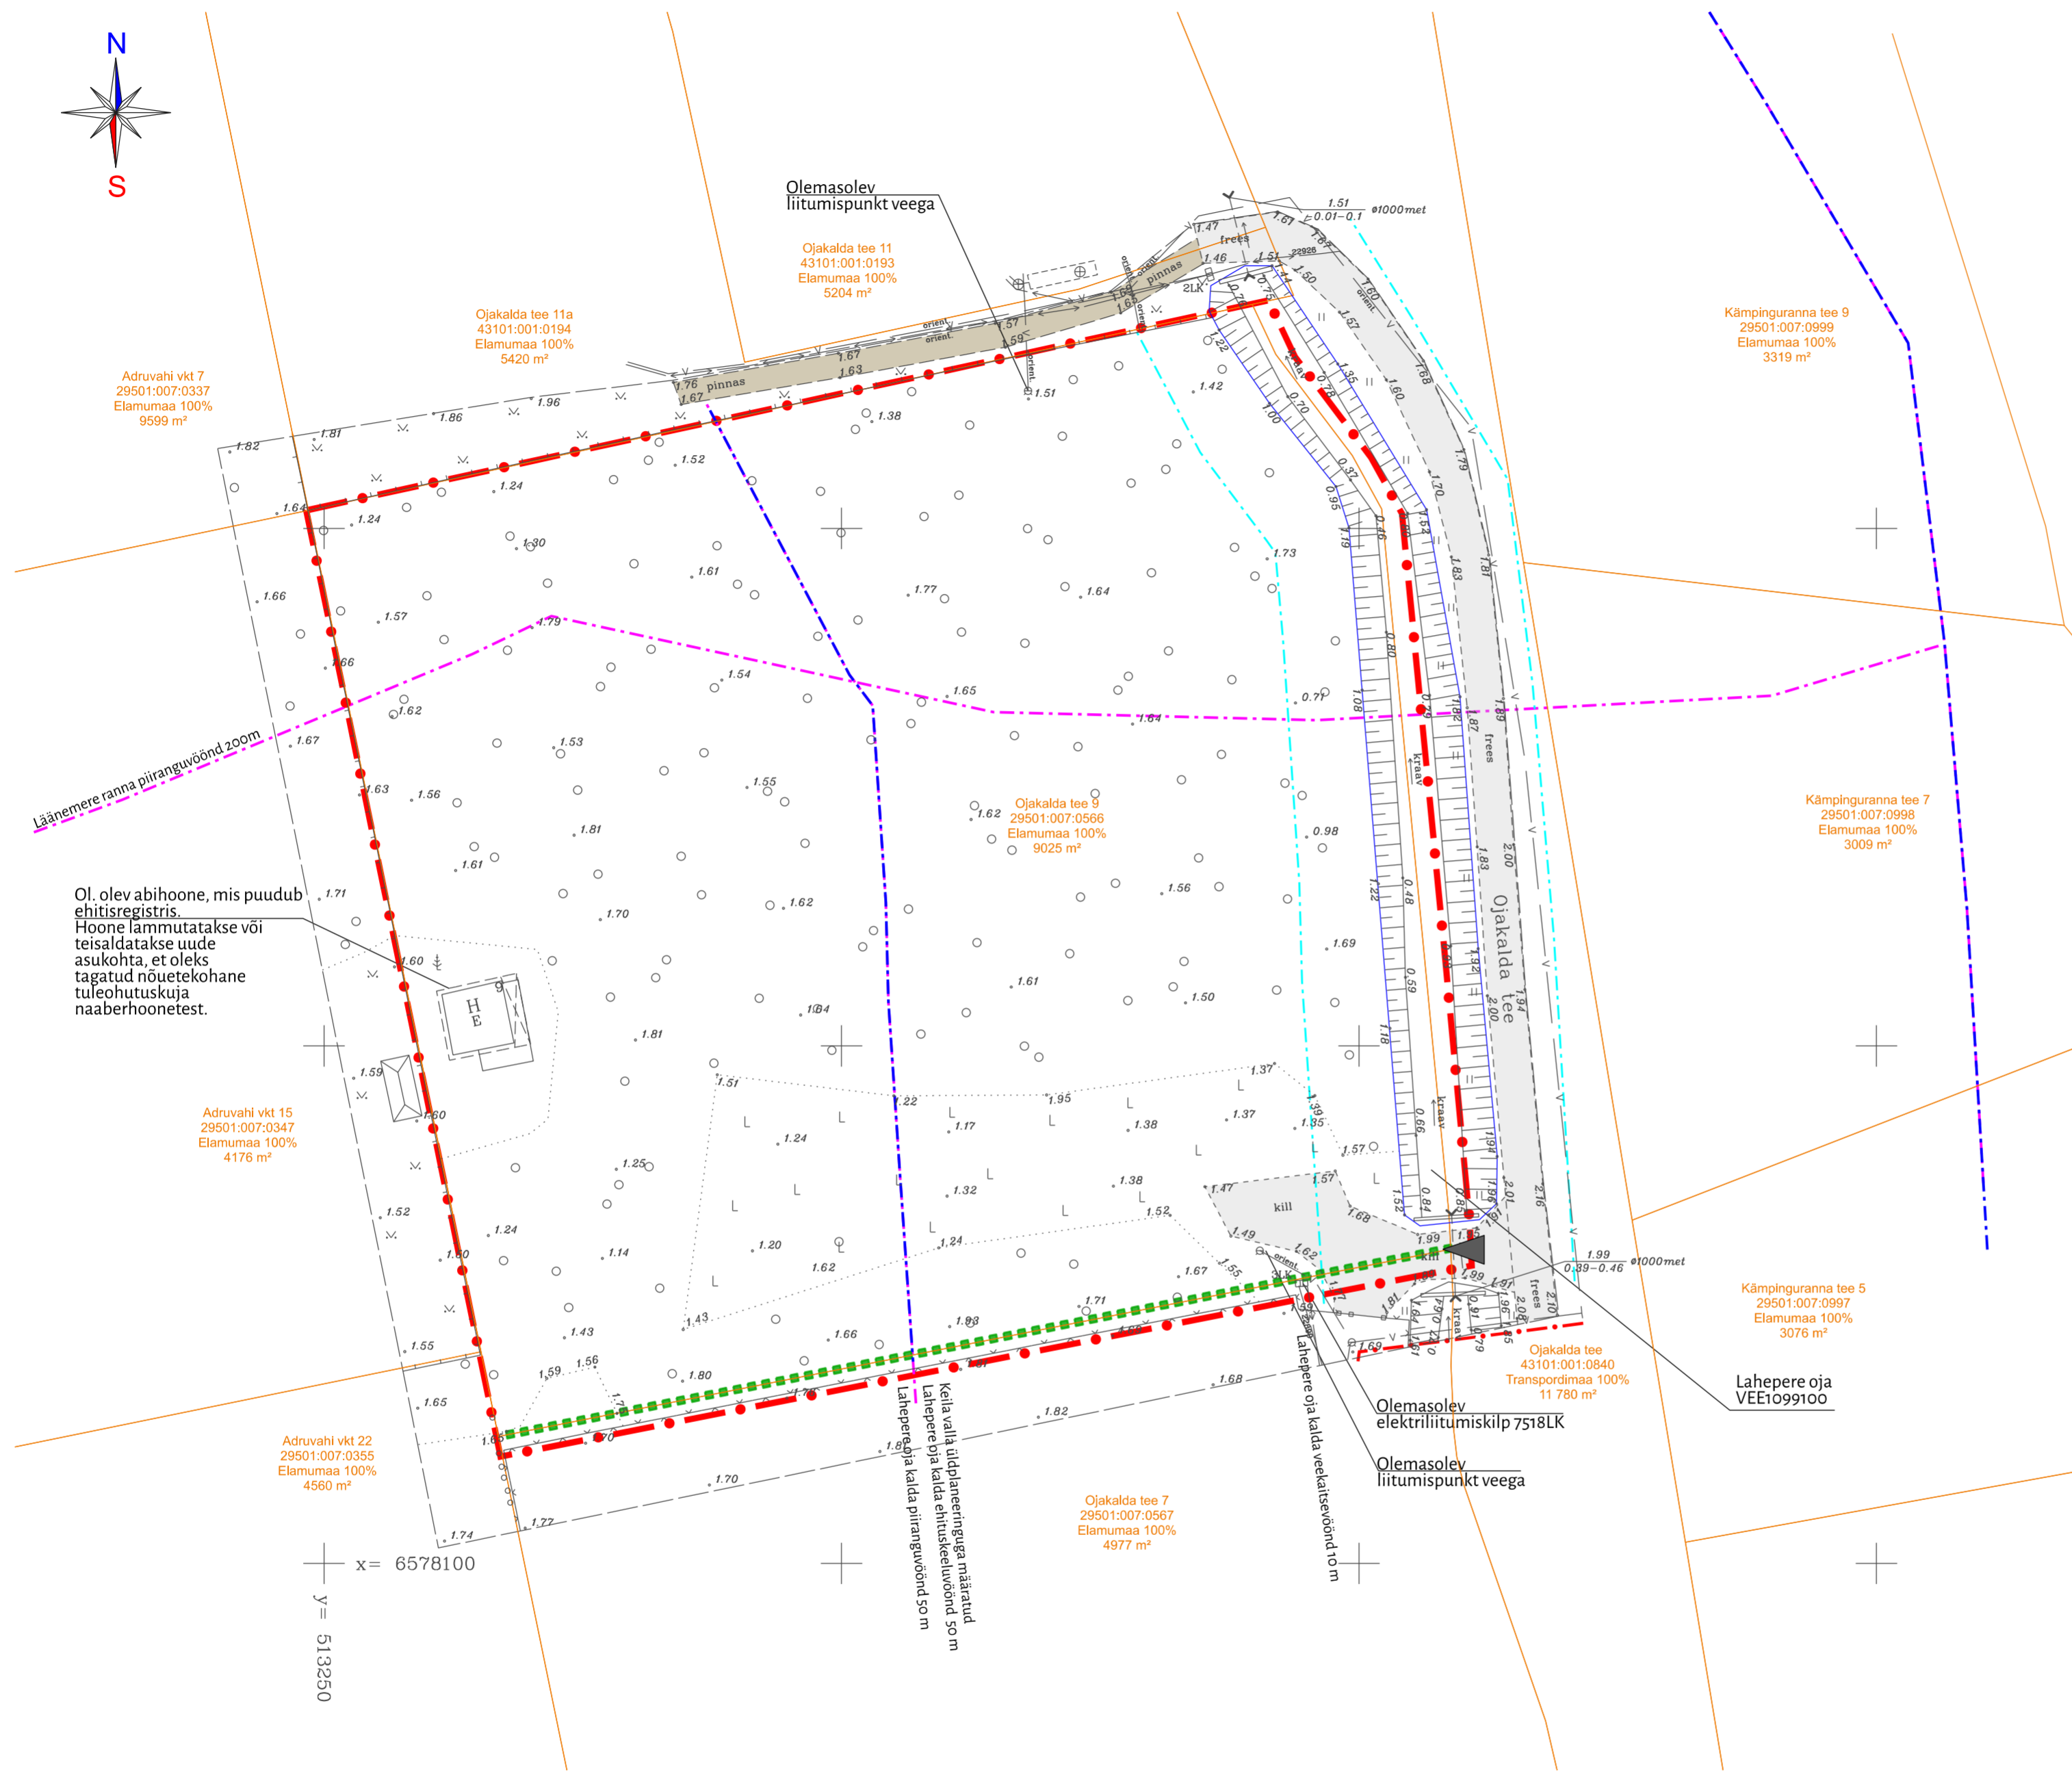

Ol. olev abihoone, mis puudub ehitisregistris. Hoone lammutatakse või teisaldatakse uude asukohta, et oleks tagatud nõuetekohane tuleohutuskujuna naaberhoonetest.

x = 6578100
y = 513250

Leppemärgid

- Planeeringuala piir
- Katastriüksuse piir
- Olemasolev hoone
- Lahepere oja veekogu
- Kalda veekaitsevöönd 10 m
- Kalda ehituskeeluvöönd, 25 m
- Kalda/ranna piiranguvöönd, 50 m/200 m
- Olemasolev juurdepääs
- Olemasolev tee (frees/pinnas)
- Ojakalda tee 9 29501:007:0566 Elamumaa 100% 9025 m²
- Olemasoleva katastriüksuse andmed

Olemasolevad tehnovõrgud

- Veetoru
- Madalpingekaabel ja elektrikilp

Märkused:
1. Planeeringuala aluskaardina on kasutatud Geodeesia24 OÜ poolt 11.09-03.10.2023 mõeldistatud topo-geodeetilist alusplani (töö nr 8253-23). Alusplani mõõtkava on 1:500, koordinaadid on L-EST 97 ja kõrgused EH2000 süsteemis. Katastriüksuste andmed on saadud Maa-ametist seisuga 21.09.2023.



OÜ HENDRIKSON & KO
Raekoja plats 9 | Tartu 51004
+372 7409 800 | dge@dge.ee
www.dge.ee

Registrikood 10269950 | KMKR EE100039285

Asukoht
Lääne-Harju vald, Kloogaranna küla

Planeeringu koostamise korraldaja
Lääne-Harju Vallavalitsus

Planeeringu koostamisest huvitatud isik
Thörn Properties OÜ

Planeerimisspetsialist / projektijuh
Kaili Ojaperv

Koostaja
Kaili Ojaperv

Ojakalda tee 9 katastriüksuse ja lähiala DETAILPLANEERING

Joonise nimetus
Tugiplaan

Mõõtkava Kuupäev
1:500 17.05.2024

Töö nr Joonis nr
23004771 3