


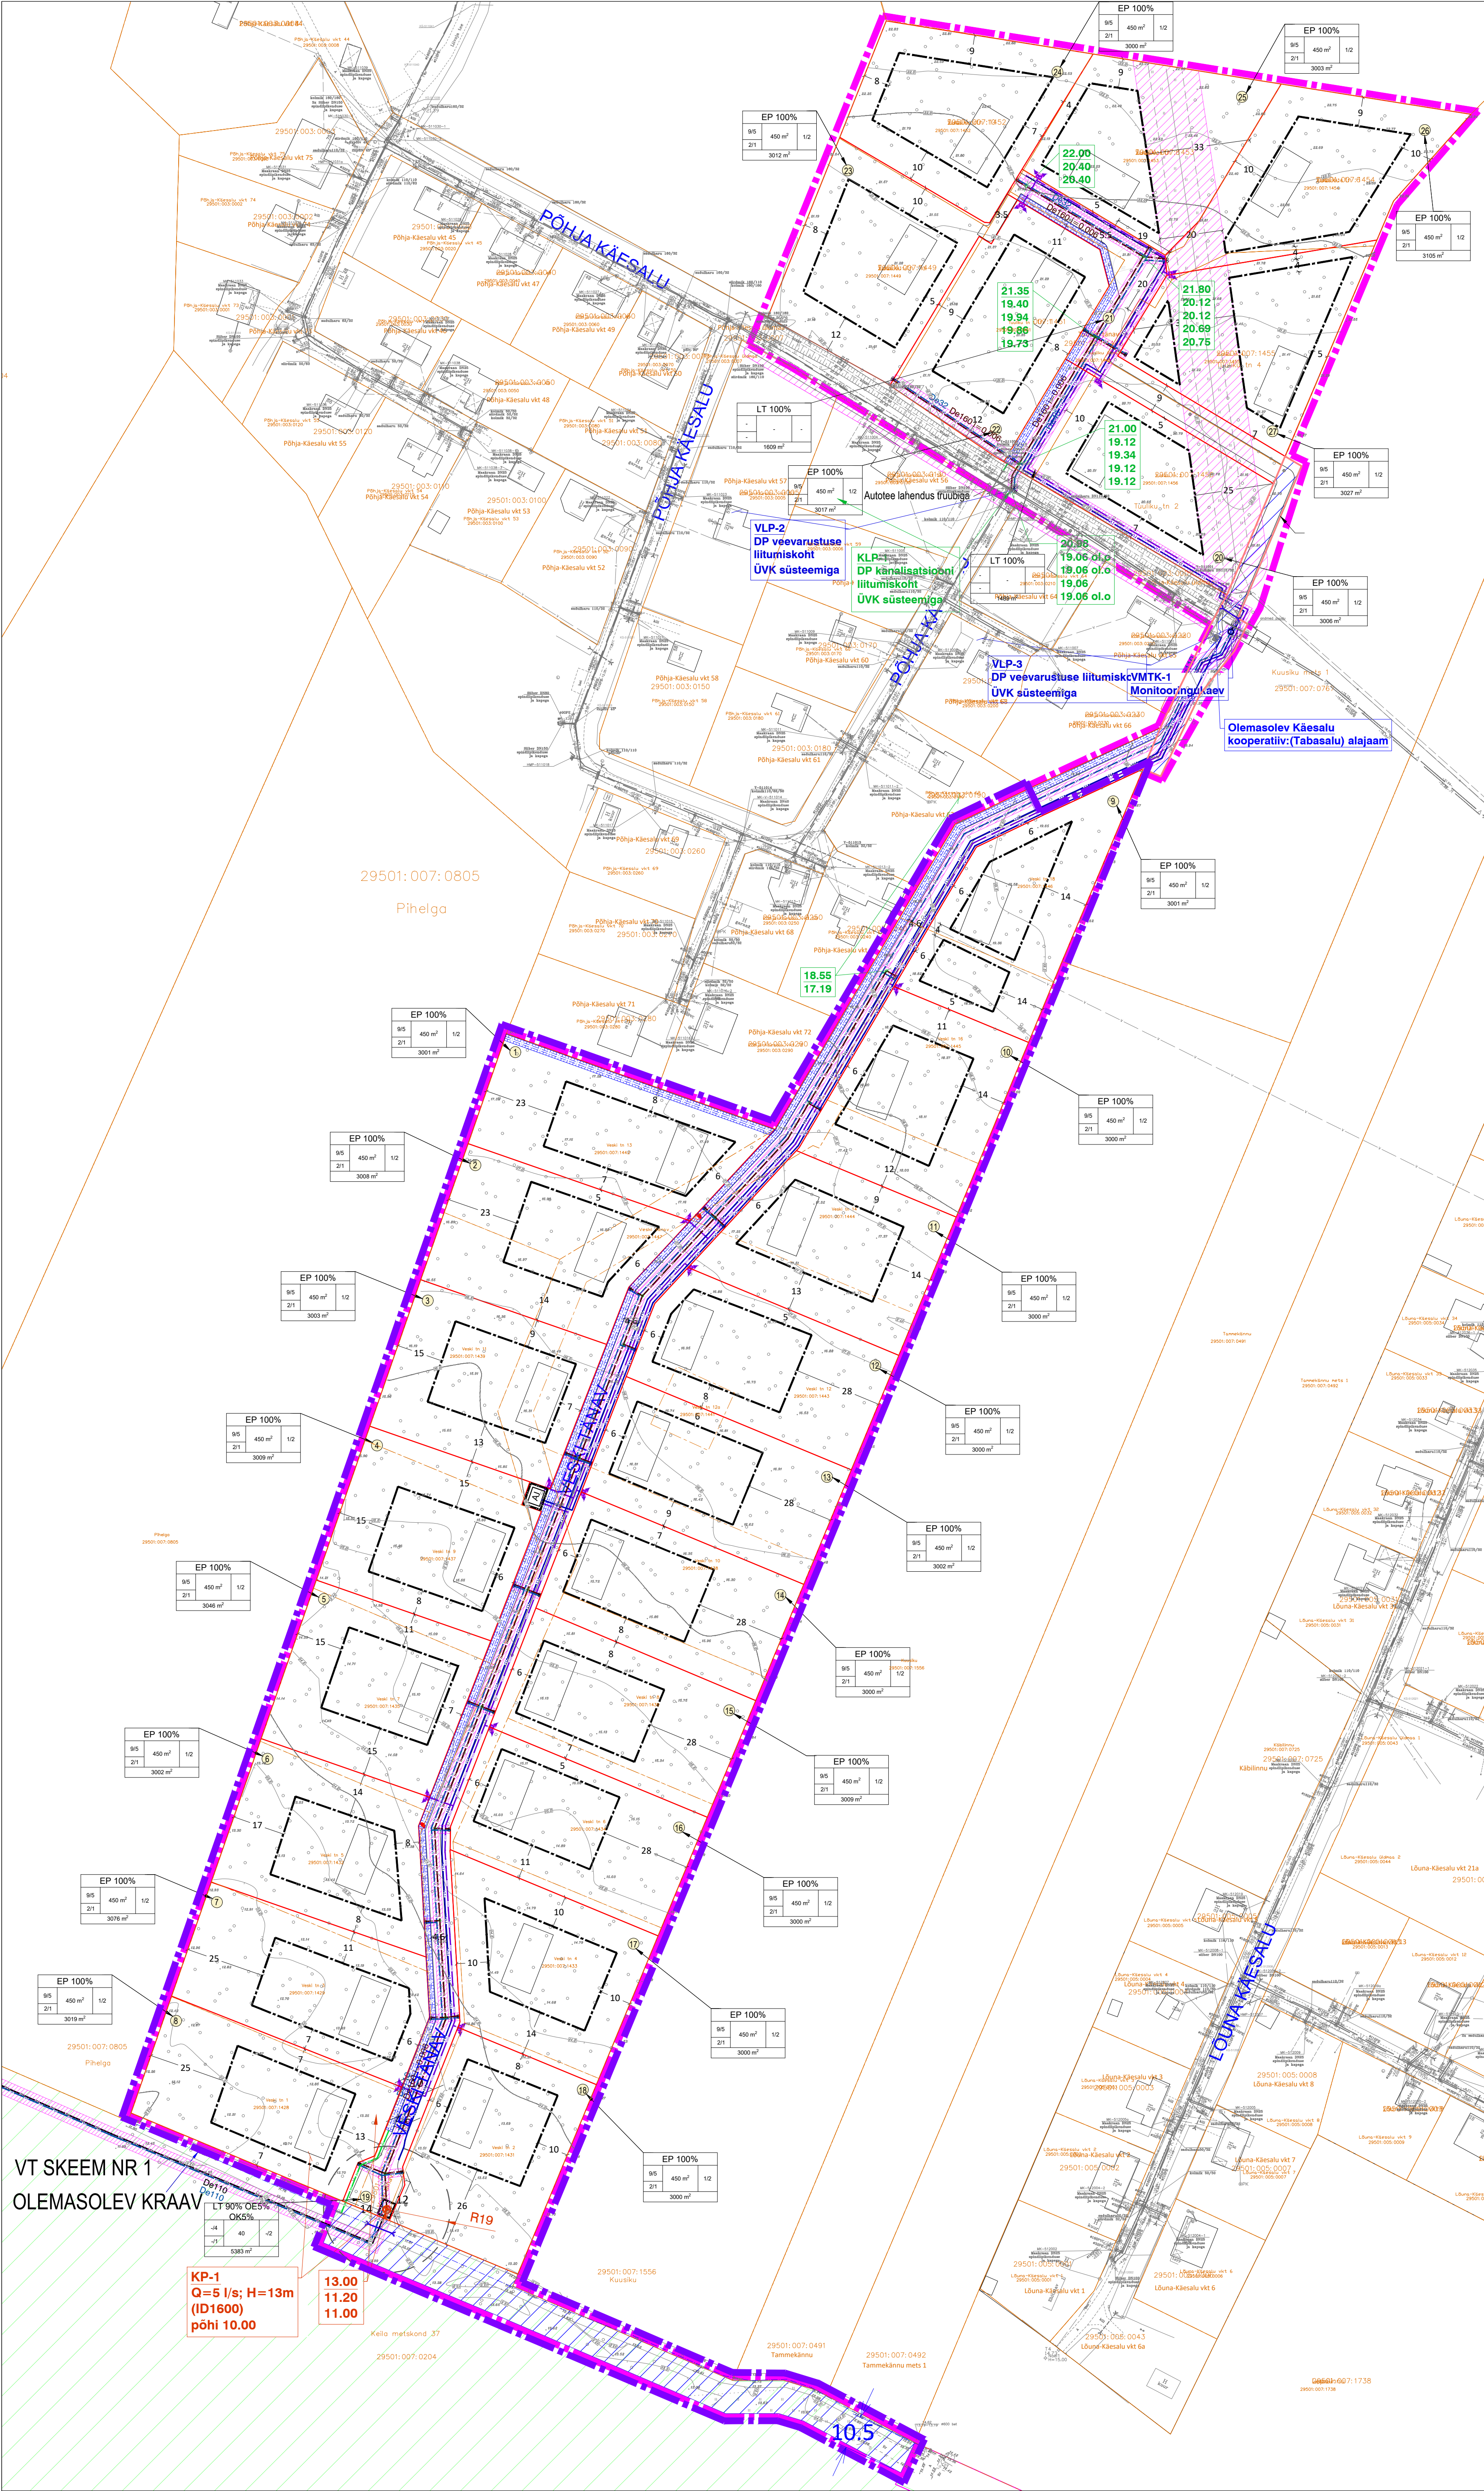

LEGEND

- plan. ala piir
- plan. krundi piir
- plan. positsiooni number
- plan. hoonestusala
- plan. alajaam
- plan. keskringemaakaabel
- plan. madalpinge maakaabel ja liitumiskilp
- plan. tänavavalgustuse maakaabel
- plan. veetorustik ja liitumispunkt
- plan. kanalisatsioonitorustik ja liitumispunkt
- plan. survekanalisatsioonitorustik
- plan. reoveepumpla kaitsevööndi ulatus (20m)
- plan. tehnovõrkude servituudi vajadusega ala valdaja kasuks
- olemasoleva elektriõhuliini kaitsevöönd (10m ja 2m)
- plan. juurdepääsuservituut ala
- olemasolev maaparandussüsteemi kitsendus (TREPPOJA, TTP-505)
- plan. hüdrant võimalik asukoht
- plan. kraav
- plan. truu

SKEEM NR 1



MÄRKUSED:

- Topo-geodeetilise alusplaani koostas Rakendusgeodessia ja Ehitusgeoloogia Inseneribüroo OÜ oktoobris 2023, töö nr TT-6639. Alusplaan on koostatud L-EST97 kordinaatide süsteemis ja kõrgused EH2000 süsteemis
- Planeeritav reoveepumpla kitsendab pos. 8 ja pos. 18
- VK lahenduse koostas Heka Projekt 09.02.2024, töö nr 24-142
- Tuuliku tänava (29501:007:1448) ehk pos. nr 21 transpordimaale on vajalik tagada juurdepääsuservituut
- Perspektiivse autotee täpne asukoht ja parameetrid selguvad edasisel projekteerimisel

RUUM JA MAASTIK OÜ

VÄIKE- AMERIKA 19, TALLINN 10129 TEL 5224292 REG.KOOD: 11038715

Huvitatud isik:
Loimaan Tasoiteurakointi
Nieminen OY
Projekti juht:
Maarja Zingel
Planeerija:
Maarja Zingel
Marek Konsa

Projekt: KÄESALU KÜLA VESKI TN
PIIRKONNA DETAILPLANEERING
Joonis: TEHNOVÕRKUDE KOONDLAAN
Töö nr: 04/23
Mõõtkava: 1:1000
Joonise nr: 3
Kuupäev: 10.10.2025