


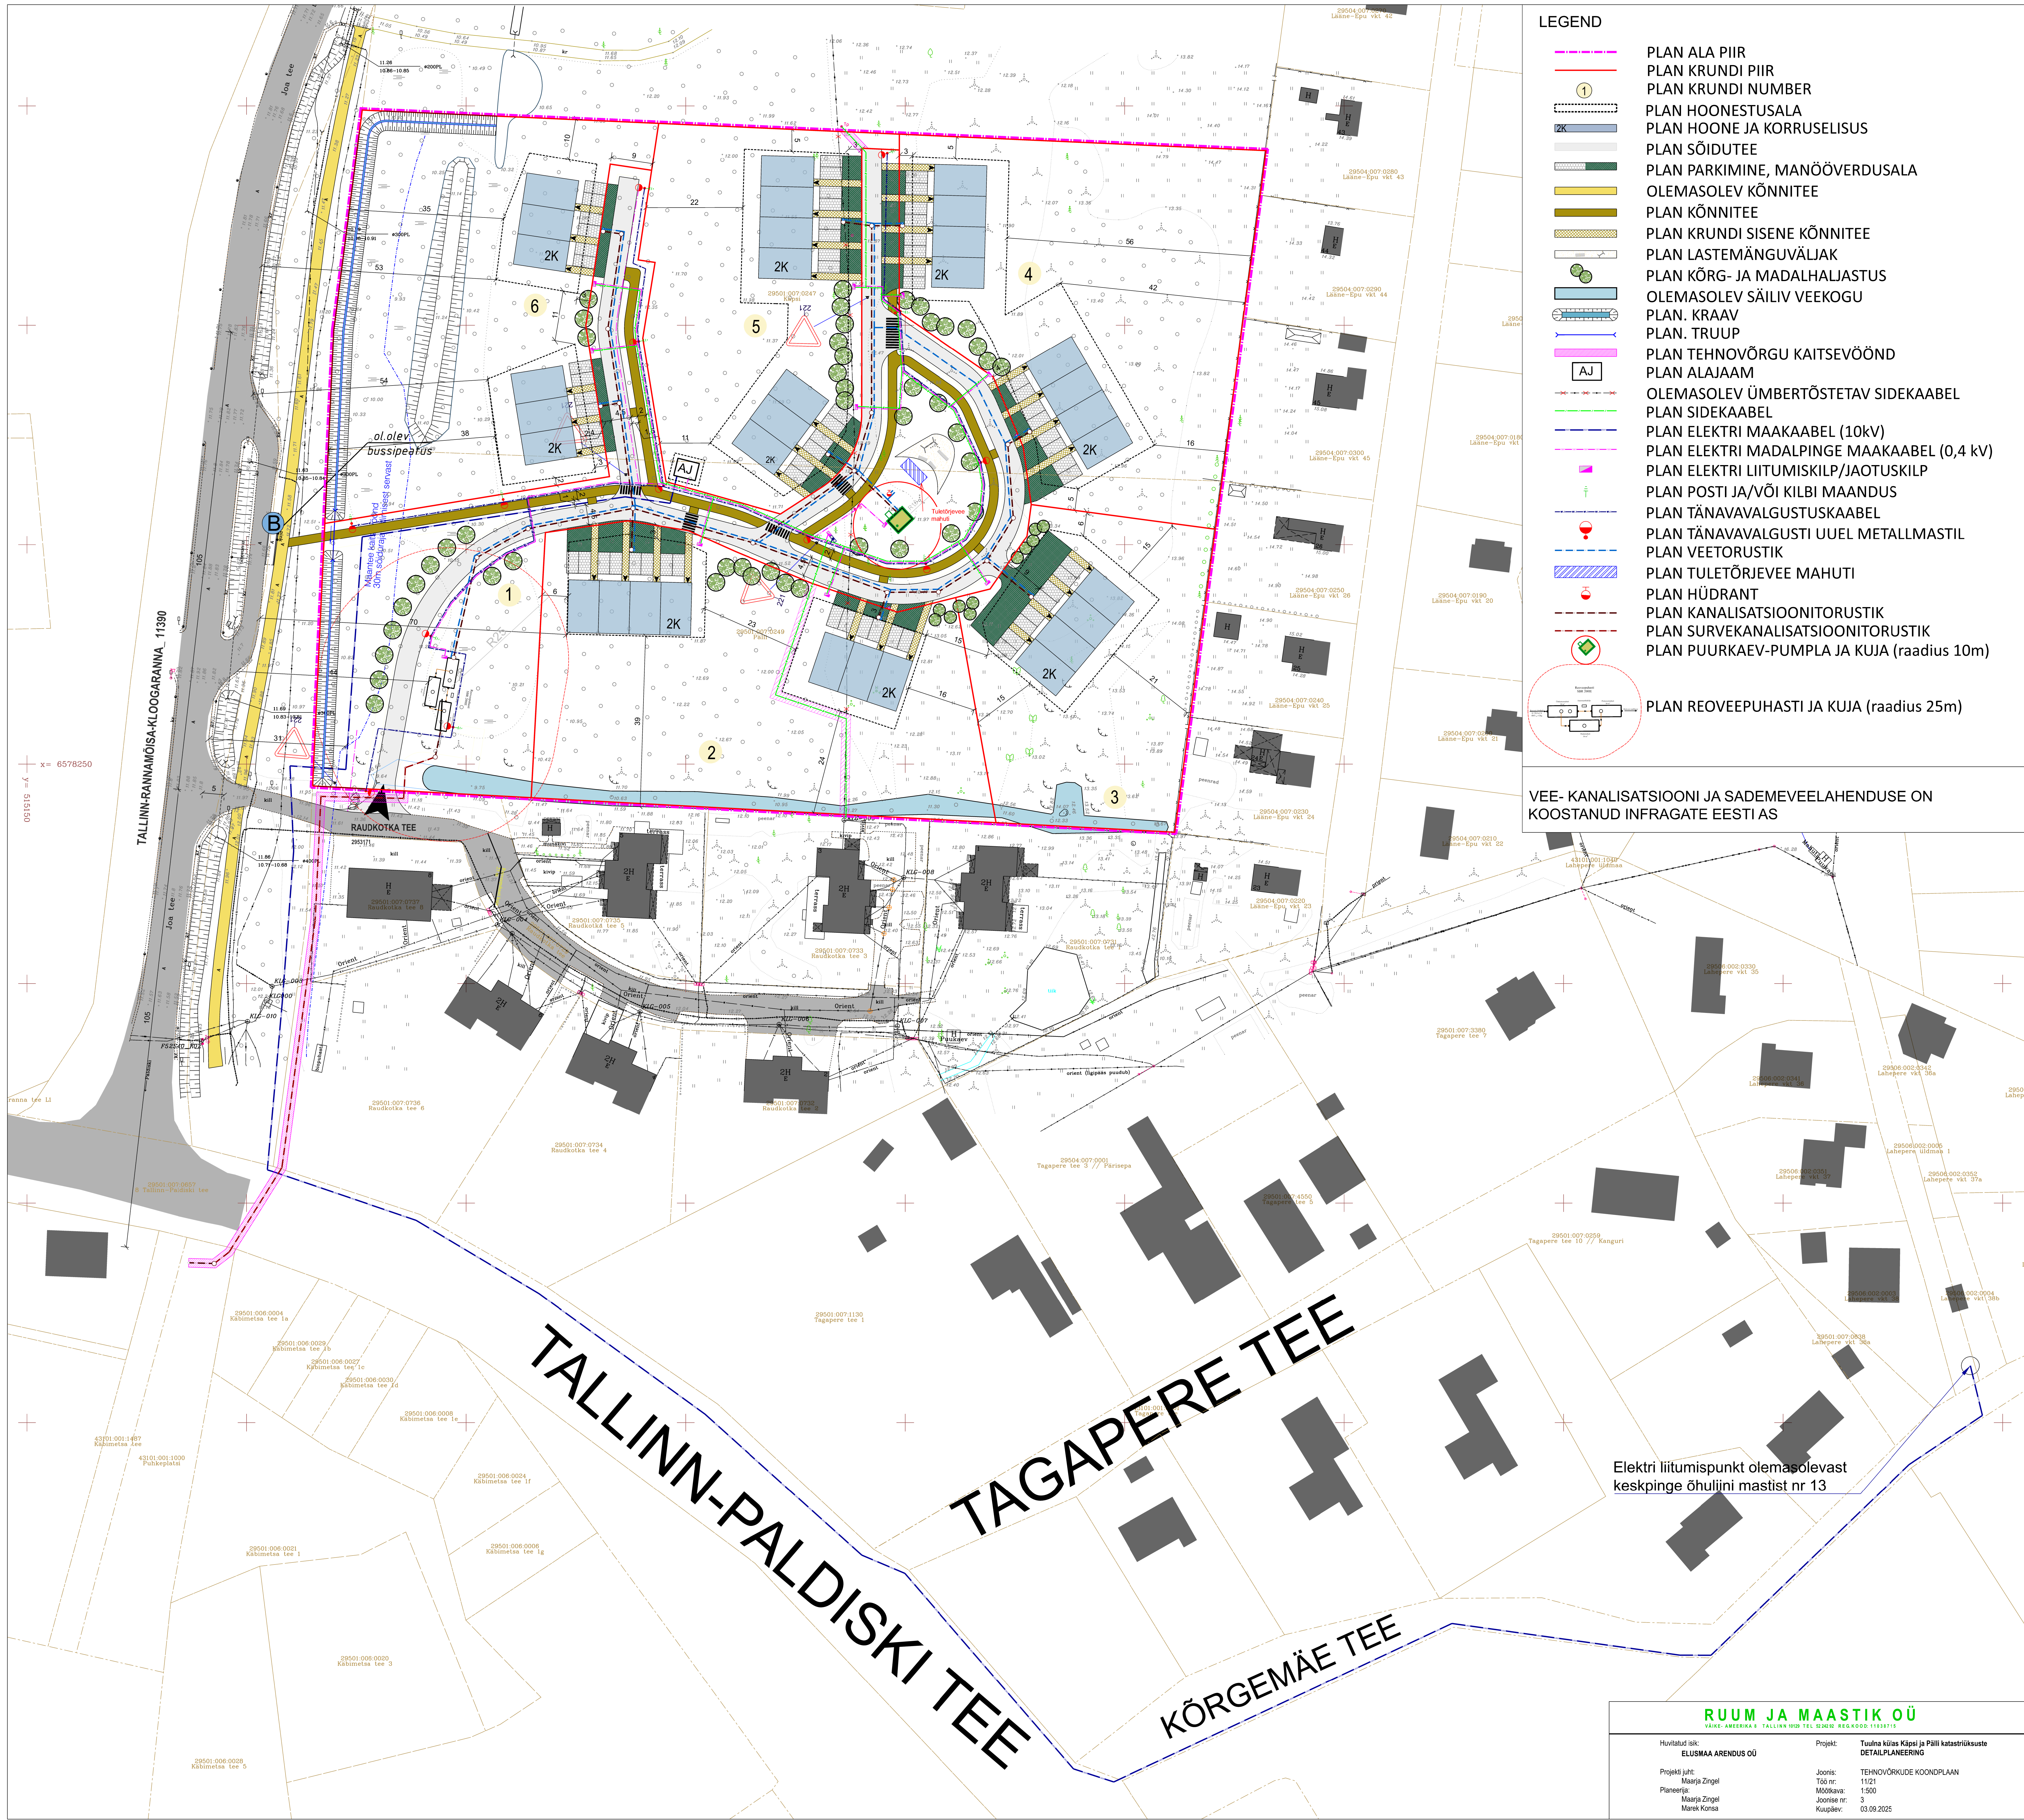

LEGEND

PLAN ALA PIIR

PLAN KRUNDI PIIR

1

PLAN KRUNDI NUMBER

PLAN HOONESTUSALA

2K

PLAN HOONE JA KORRUSELISUS

PLAN SÕIDUTEE

PLAN PARKIMINE, MANÖÖVERDUSALA

OLEMASOLEV KÕNNITEE

PLAN KÕNNITEE

PLAN KRUNDI SISENE KÕNNITEE

PLAN LASTEMÄNGUVÄLIK

PLAN KÕRG- JA MADALHALJASTUS

OLEMASOLEV SÄILIV VEEKOGU

PLAN. KRAAV

PLAN. TRUUP

PLAN TEHNOVÕRGU KAITSEVÕÖND

AJ

PLAN ALAJAAM

OLEMASOLEV ÜMBERTÕSTETAV SIDEKAABEL

PLAN SIDEKAABEL

PLAN ELEKTRI MAAKAABEL (10kV)

PLAN ELEKTRI MADALPINGE MAAKAABEL (0,4 kV)

PLAN ELEKTRI LIITUMISKILP/JAOTUSKILP

PLAN POSTI JA/VÕI KILBI MAANDUS

PLAN TÄNAVAVALGUSTUSKAABEL

PLAN TÄNAVAVALGUSTI UUEL METALLMASTIL

PLAN VEETORUSTIK

PLAN TULETÕRJEVEE MAHUTI

PLAN HÜDRANT

PLAN KANALISATSIOONITORUSTIK

PLAN SURVEKANALISATSIOONITORUSTIK

PLAN PUURKAEV-PUMPLA JA KUJA (raadius 10m)

PLAN REOVEEPUHASTI JA KUJA (raadius 25m)

VEE- KANALISATSIOONI JA SADEMEVEELAHENDUSE ON KOOSTANUD INFRAGATE EESTI AS

Elektri liitumispunkt olemasolevast keskpinge õhuliini mastist nr 13

RUUM JA MAASTIK OÜ

VAIKE-AMERIKA • TALLINN HOV TEL: 03020 REK:00011037115

Huvitatud isik:
ELUSMAA ARENDUS OÜ

Projekt:
Tudina külas Käpi ja Püli katastrialkude DETAILPLANEERING

Projekt juht:
Maarja Zingel

Joonis:
11/21

Planeering:
Maarja Zingel

Mõõtkava:
1:500

Maarja Zingel

Joonise nr:
3

Maarja Zingel

Kuupäev:
03.09.2025