



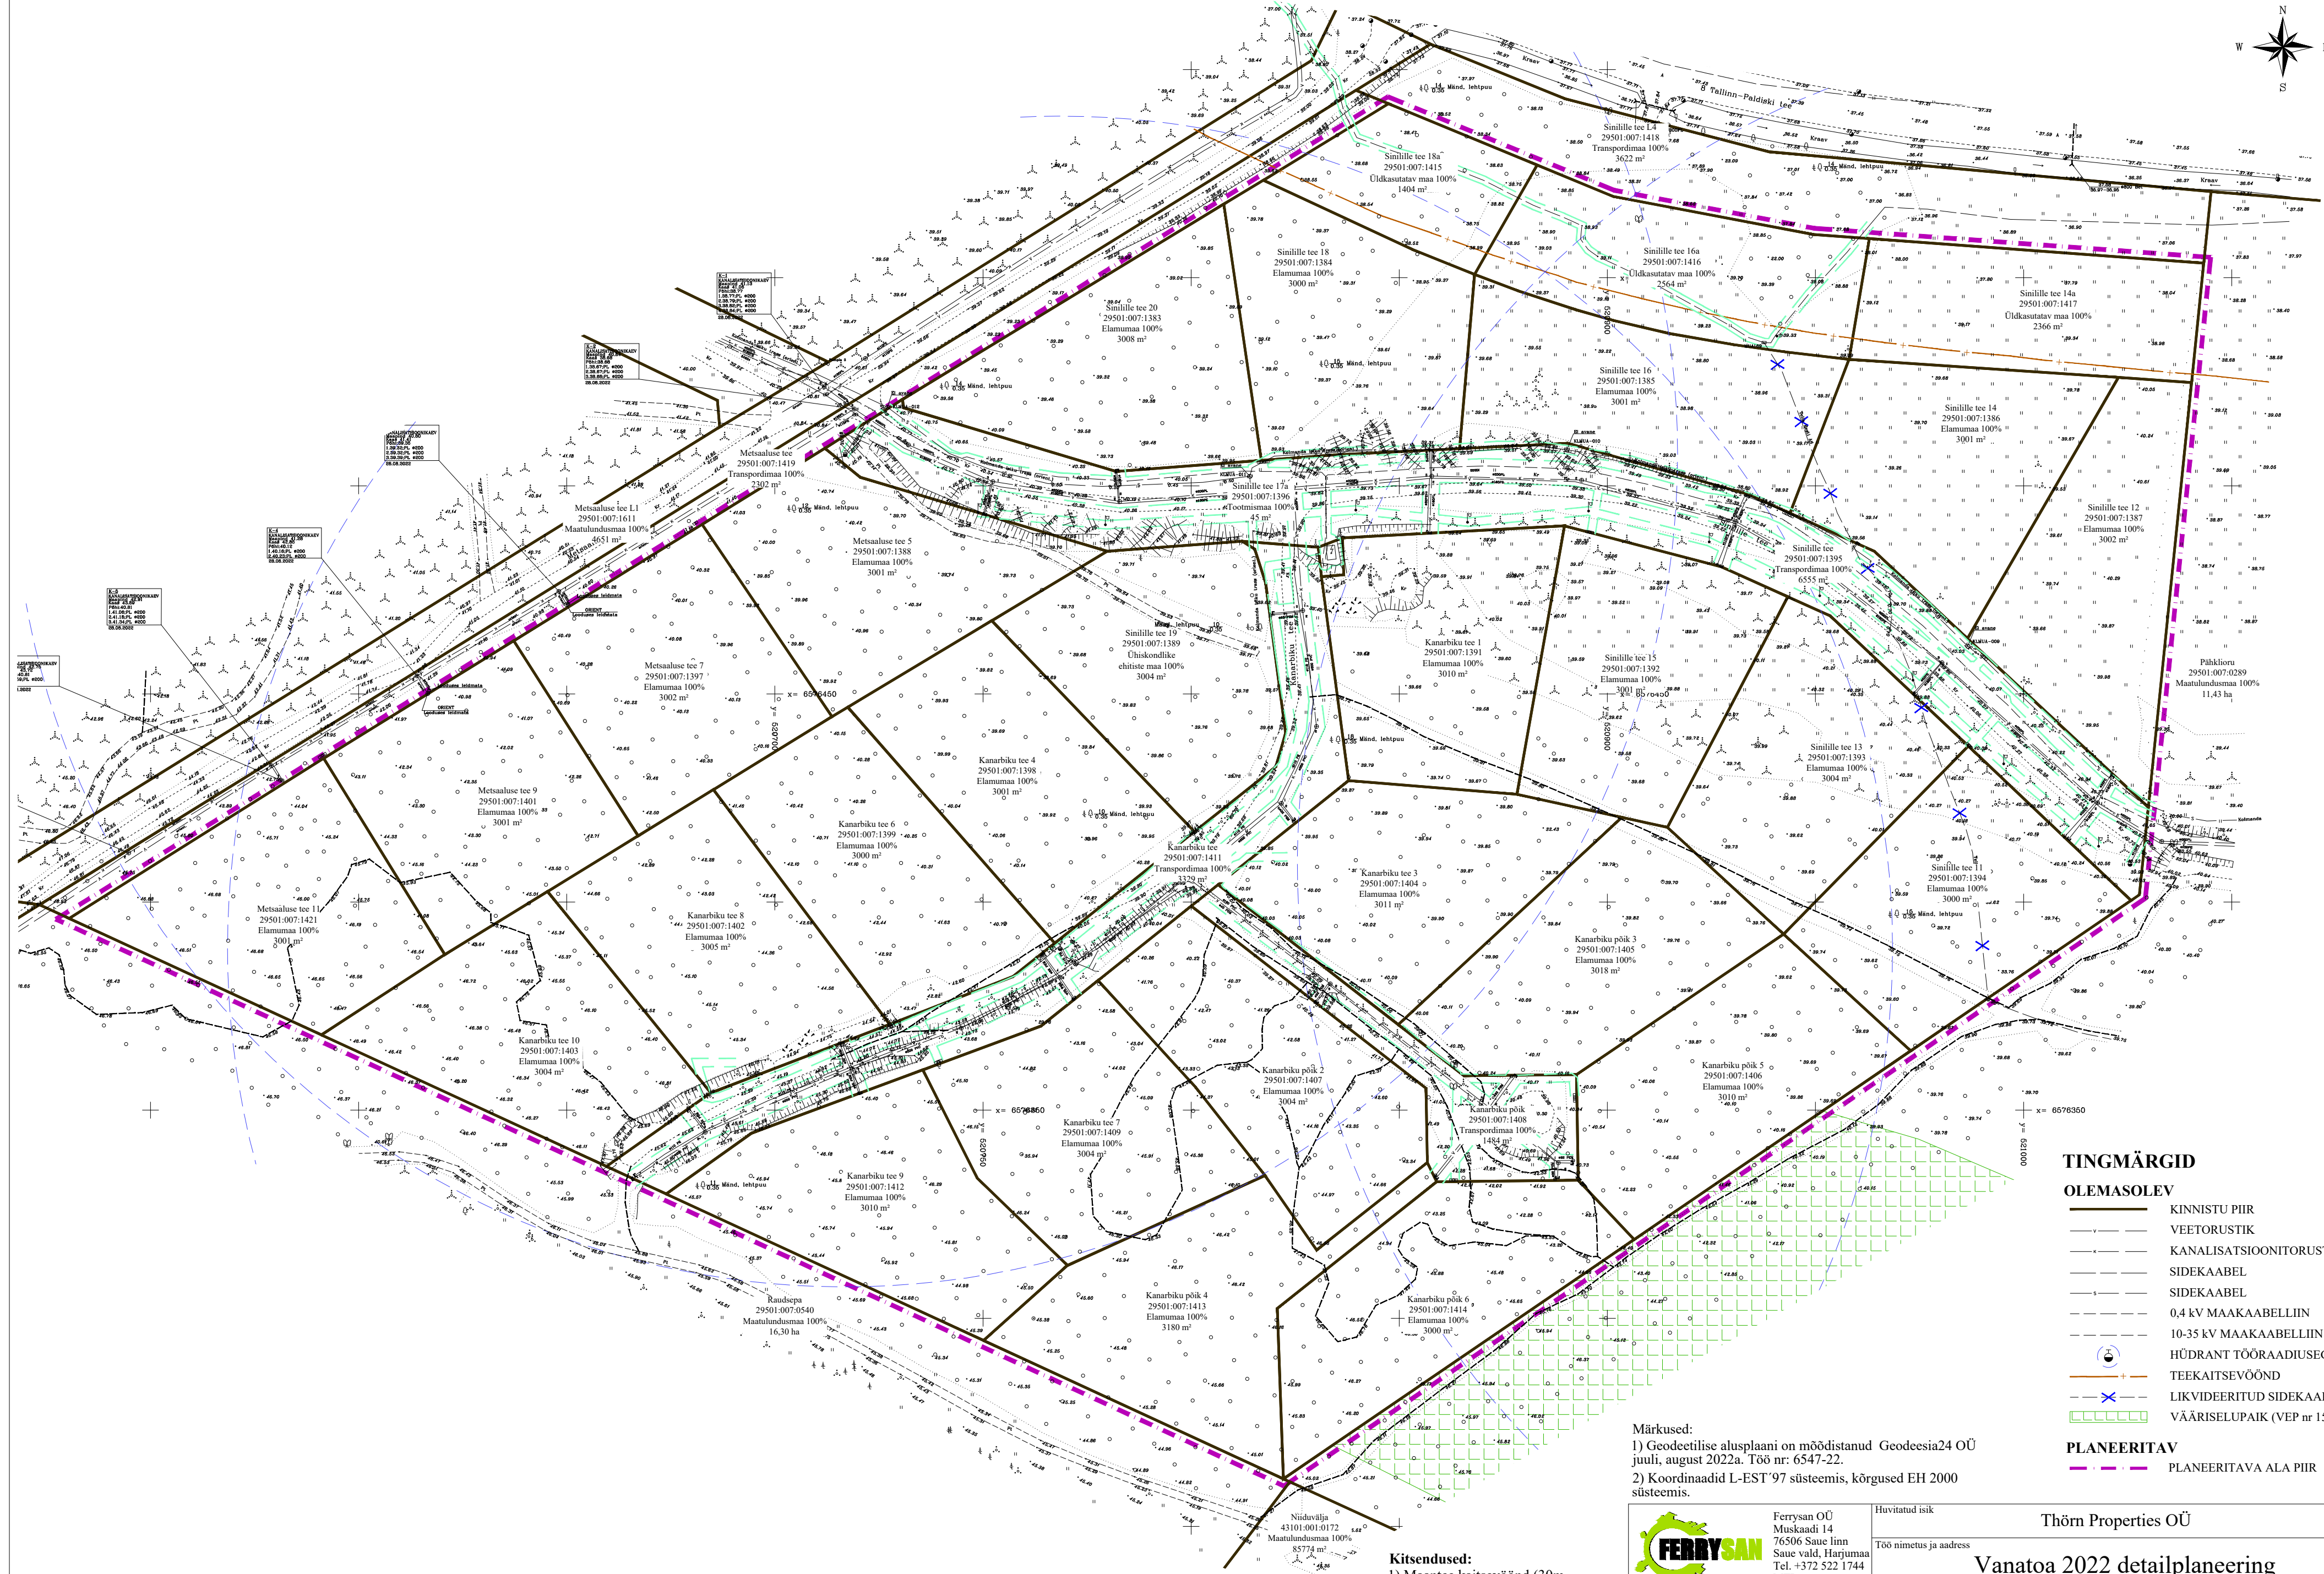

- TINGMÄRGID**
- OLEMASOLEV**
- KINNISTU PIIR
 - VEETORUSTIK
 - KANALISATSIOONITORUSTIK
 - SIDEKAABEL
 - SIDEKAABEL
 - 0,4 kV MAAKAABELLIIN
 - 10-35 kV MAAKAABELLIIN
 - HÜDRANT TÖÖRAADIUSEGA 200 m
 - TEEKAITSEVÕÖND
 - LIKVIDEERITUD SIDEKAABEL
 - VÄÄRISLUPAID (VEP nr 158067)
- PLANEERITAV**
- PLANEERITAVA ALA PIIR

Märkused:
1) Geodeetilise alusplaani on mõõdanud Geodeesia24 OÜ juuli, august 2022a. Töö nr: 6547-22.
2) Koordinaadid L-EST'97 süsteemis, kõrgused EH 2000 süsteemis.

Kitsendused:
1) Maantee kaitsevöönd (30m äärmise sõiduraja välimisest servast)
2) Sideliin (kaitsevöönd 1m mõlemal pool liini telge)

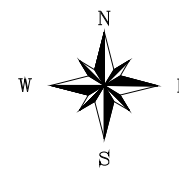

Ferrysan OÜ
Muskadi 14
76506 Saue linn
Saue vald, Harjumaa
Tel. +372 522 1744
MTR reg nr:
EEP002230

Huvitatud isik
Töö nimetus ja aadress
Thörn Properties OÜ
Vanatoa 2022 detailplaneering
Valkse küla, Lääne-Harju vald, Harju maakond

Arhitekt		TUGIPLAAN				Staadum
Janika Jürgenson		TUGIPLAAN				DP
(Tallinna Tehnikaülikooli arhitektuurimagistri diplom nr MB 007012)		Kuupäev	Mööd	Töö nr	Joonis	Jooniseid
		02.03.2023 a.	1:1000	11-22	3	4