


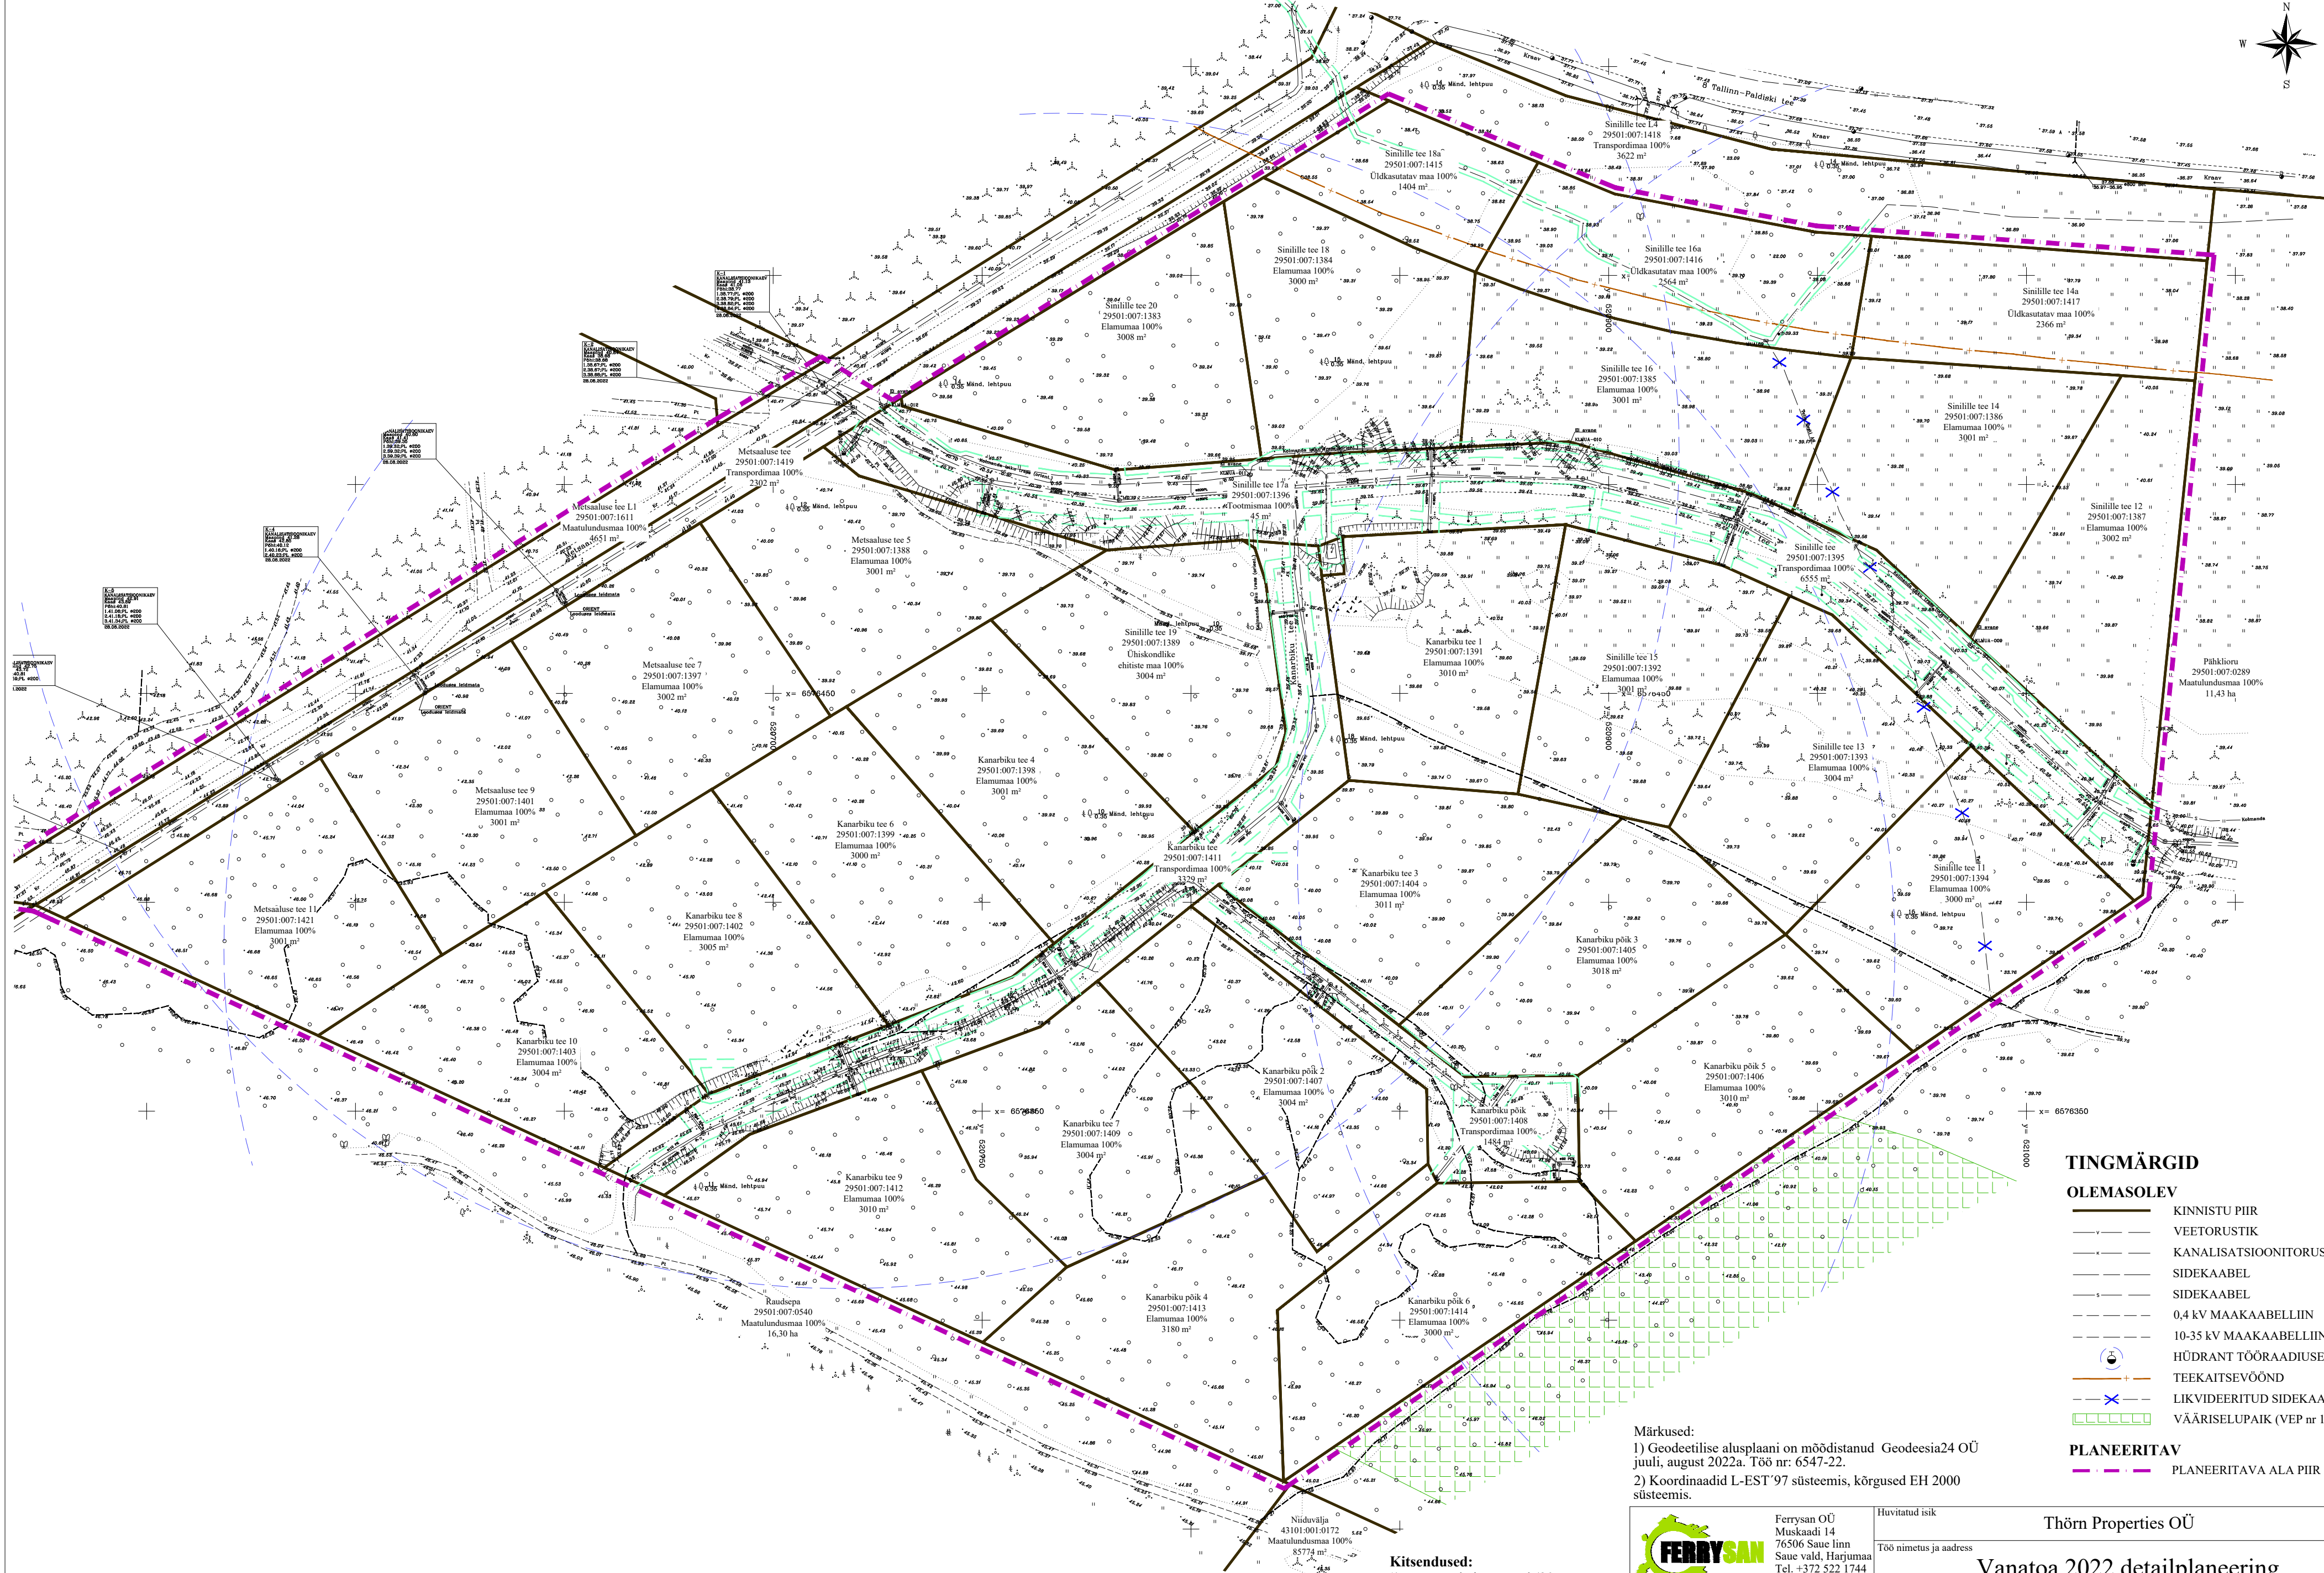

OLEMASOLEV

- | | |
|---|--------------------------------|
|  | KINNISTU PIIR |
|  | VEETORUSTIK |
|  | KANALISATSIOONITORUSTIK |
|  | SIDEKAABEL |
|  | SIDEKAABEL |
|  | 0,4 kV MAAKAABELLIIN |
|  | 10-35 kV MAAKAABELLIIN |
|  | HÜDRANT TÕÖRAADIUSEGA 200 m |
|  | TEEKAITSEVÕÖND |
|  | LIKVIDEERITUD SIDEKAABEL |
|  | VÄÄRISELUUPAIK (VEP nr 158067) |

 PLANEERITAVA ALA PIIR

Märkused:

- 1) Geodeetilise alusplaani on mõõdistanud Geodeesia24 OÜ juuli, august 2022a. Töö nr: 6547-22.
- 2) Koordinaadid L-EST'97 süsteemis, kõrgused EH 2000 süsteemis.

Kitsendused:
1) Maantee kaitsevöönd (30m
äärmise sõiduraja välimisest servast)
2) Sideliin (kaitsevöönd 1m mõlemal
pool liini telge)



Ferrysan OÜ
Muskaadi 14
76506 Saue linn
Saue vald, Harjumaa
Tel. +372 522 1744
MTR reg nr:
EEP002230

Huvitatud isik

Thörn Properties OÜ

Töö nimetus ja aadress

Vanatoa 2022 detailplaneering

Valkse küla, Lääne-Harju vald, Harju maakond

Arhitekt

Janika Jürgenson

(Tallinna Tehnikaülikooli arhitektuurimagistr
diplom nr MB 007012)

Joonise nimetus

TUGIPLAAN

Đầu	Tổ số
-----	-------

1:1000	11-2
--------	------

DR

DI

4