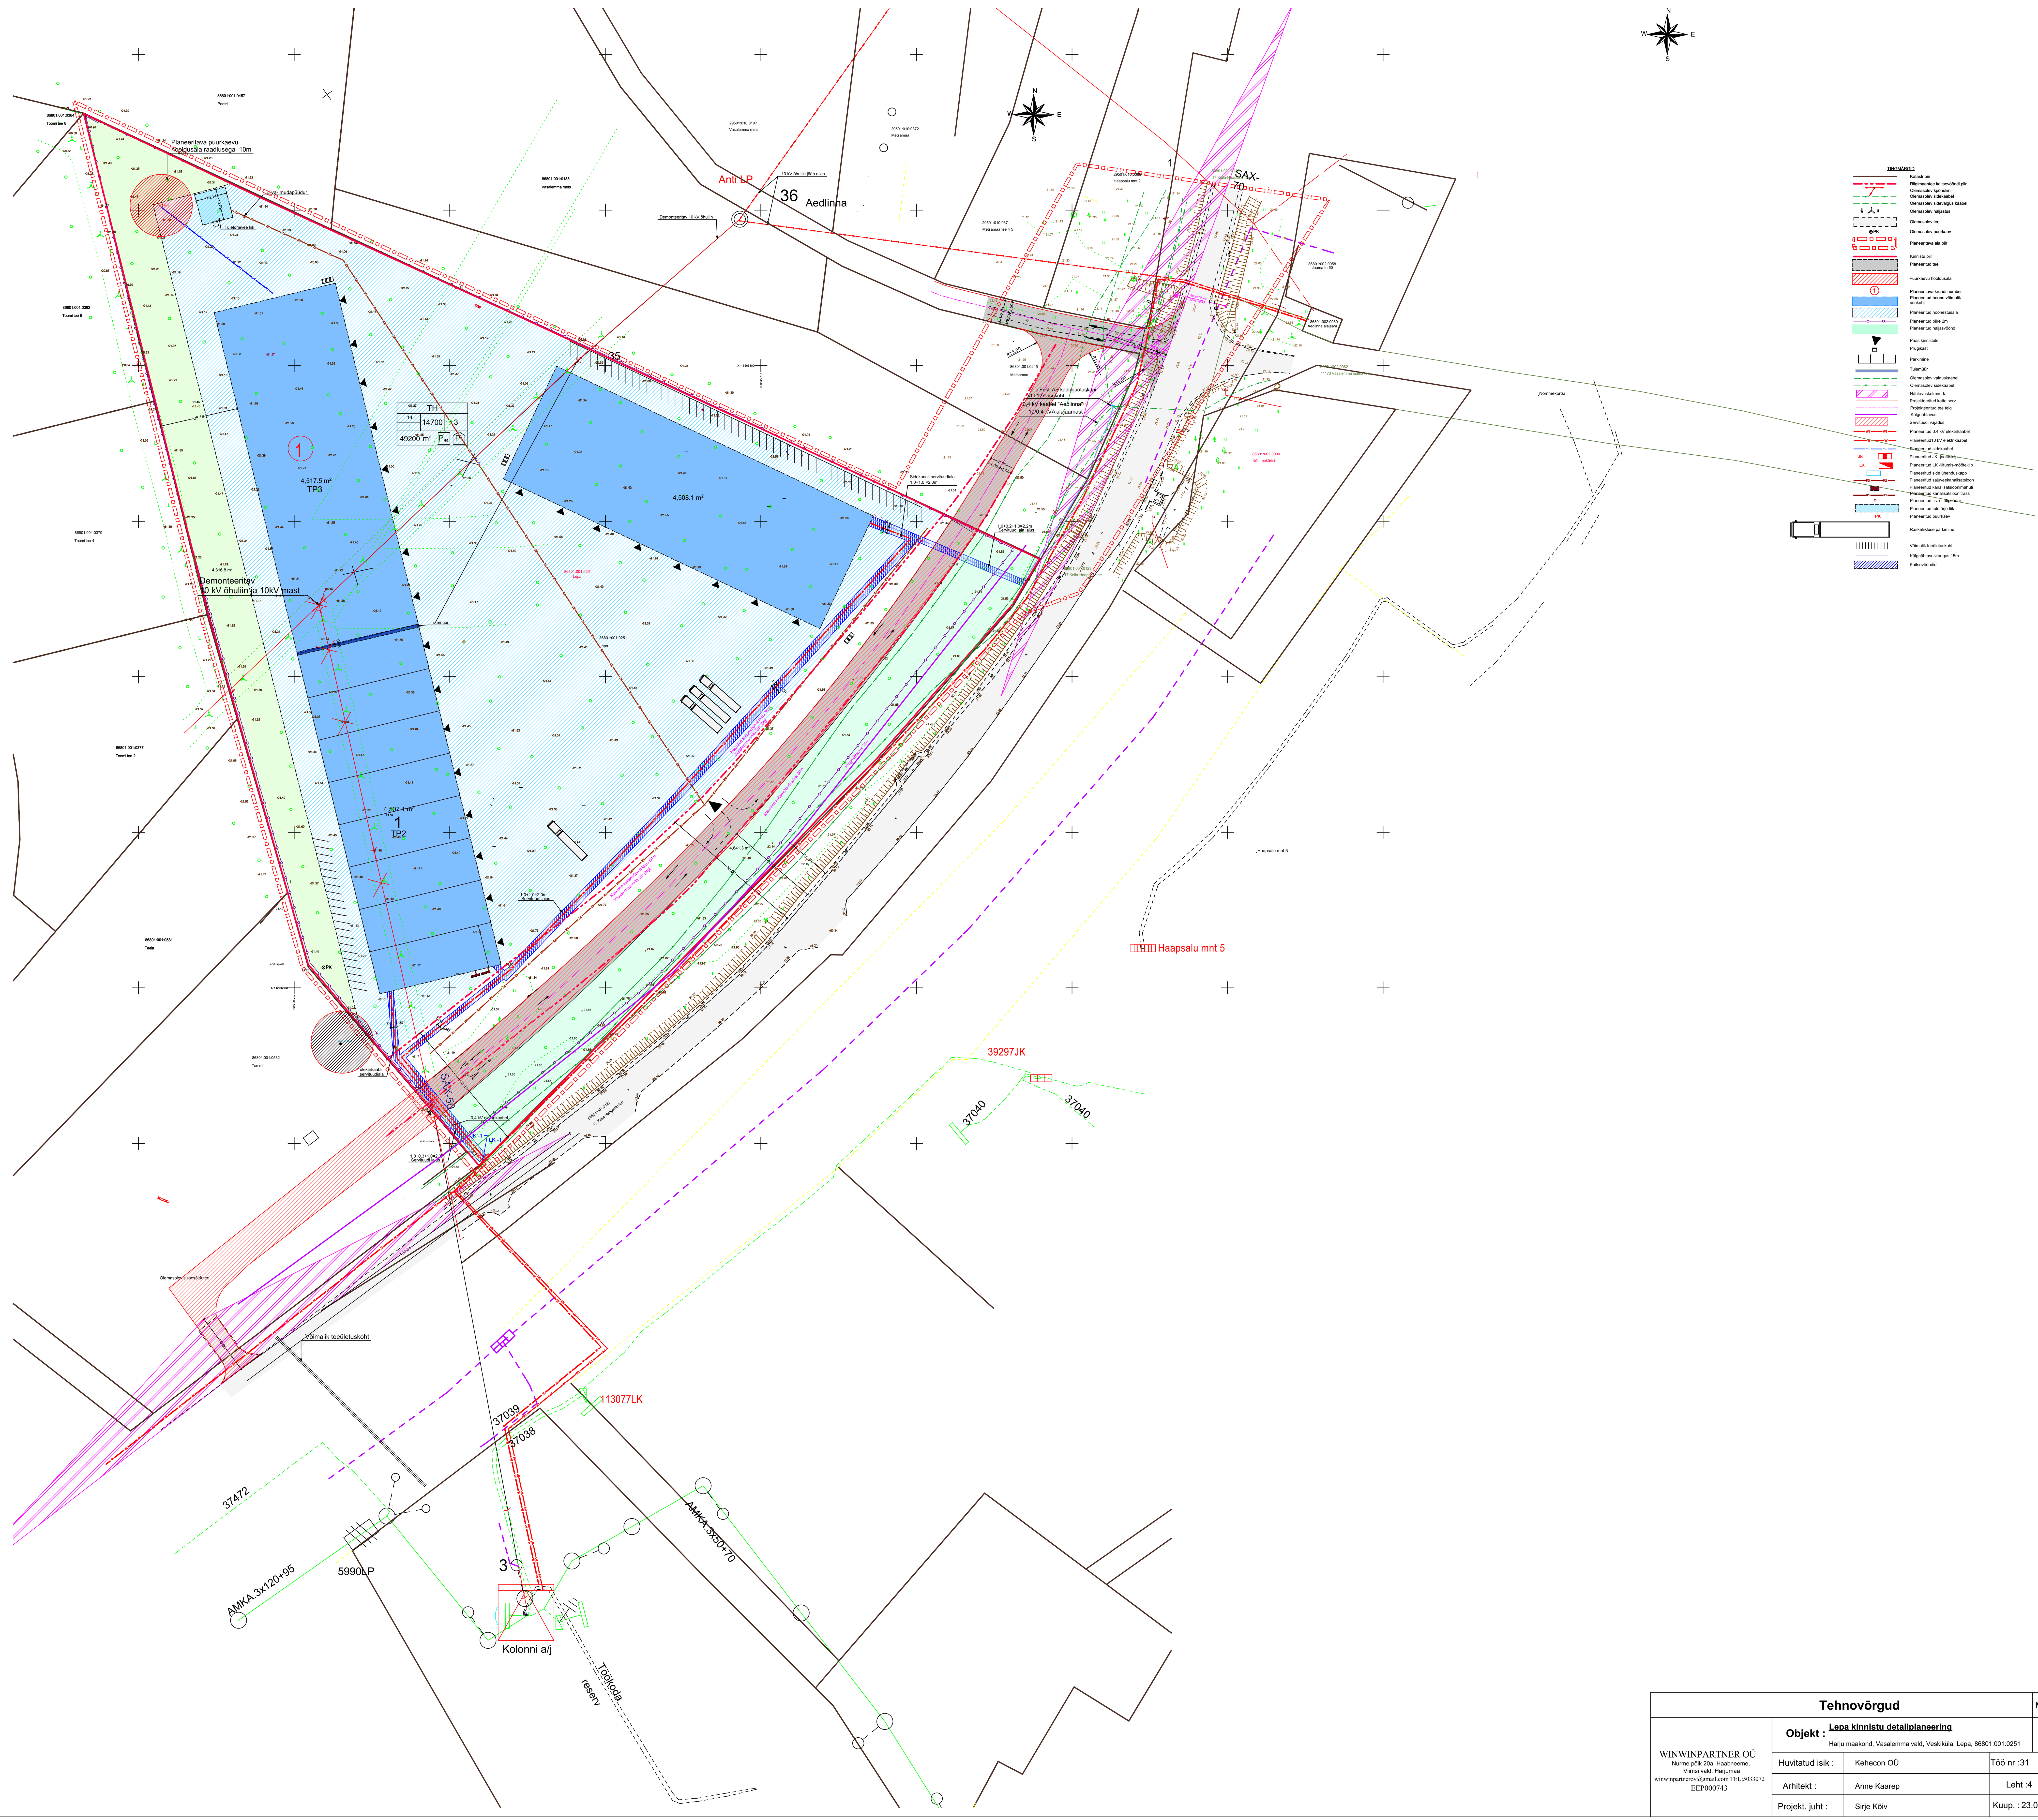

Tehnovõrgud			M1:1000
WINWINPARTNER OÜ Nurme põik 20a, Haabneeme, Viimsi vald, Harjumaa winwinpartneroy@gmail.com TEL:5033072 EEP000743	**Objekt :** **Lepa kinnistu detailplaneering** Harju maakond, Vasalemma vald, Veskiküla, Lepa, 86801:001:0251		©
	Huvitatud isik :	Kehecon OÜ	Töö nr :31
	Arhitekt :	Anne Kaarep	Leht :4
	Projekt. juht :	Sirje Kõiv	Kuup. : 23.08.2017