


Tehnovõrkude koondplaan

1:1000

LEGEND

- planeeritud maa-ala piir
- plan krundi piirid
- plan krunt
- 5 plan positsiooni nr
- Männiku IX
29501-001-0034 kinnistu address
katastritunnus
- planeeritud hoonestusala
- plan sõidutee
- ↗ plan juurdepääs krundile
- W1 plan võimalik välisvalgustuskaabel
- 2W1 plan võimalik madalpingekaabli paiknemine
- V1 plan võimalik elektri jaotus- ja liitumiskilp
- 2W1 varem plan madalpingekaabel
(Lohusalu külas Vahimäe tee 22, Hüübu-Jüri mets 3,
Miku-Katrini kinnistute ja lähiala detailplaneering, Ruum ja Maastik töö nr 08/16)
- V1 plan võimalik veetorustik ja liitumispunkt
- V2 varem plan veetorustik
(Lohusalu külas Vahimäe tee 22, Hüübu-Jüri mets 3,
Miku-Katrini kinnistute ja lähiala detailplaneering, Ruum ja Maastik töö nr 08/16)
- K2 perspektiivne reovee survekanalisatsioonitorustik
ja liitumispunkt
- K2 varem plan perspektiivne reovee kanalisatsioonitorustik
(Lohusalu külas Vahimäe tee 22, Hüübu-Jüri mets 3,
Miku-Katrini kinnistute ja lähiala detailplaneering, Ruum ja Maastik töö nr 08/16)
- plan reoveekogumismahuti võimalik asukoht
- plan tehnovõrgu servituudvajadusega ala
- ol ol elektri õhuliini ja maakaabli kaitsevöönd
- plan tuletõrje hüdrant

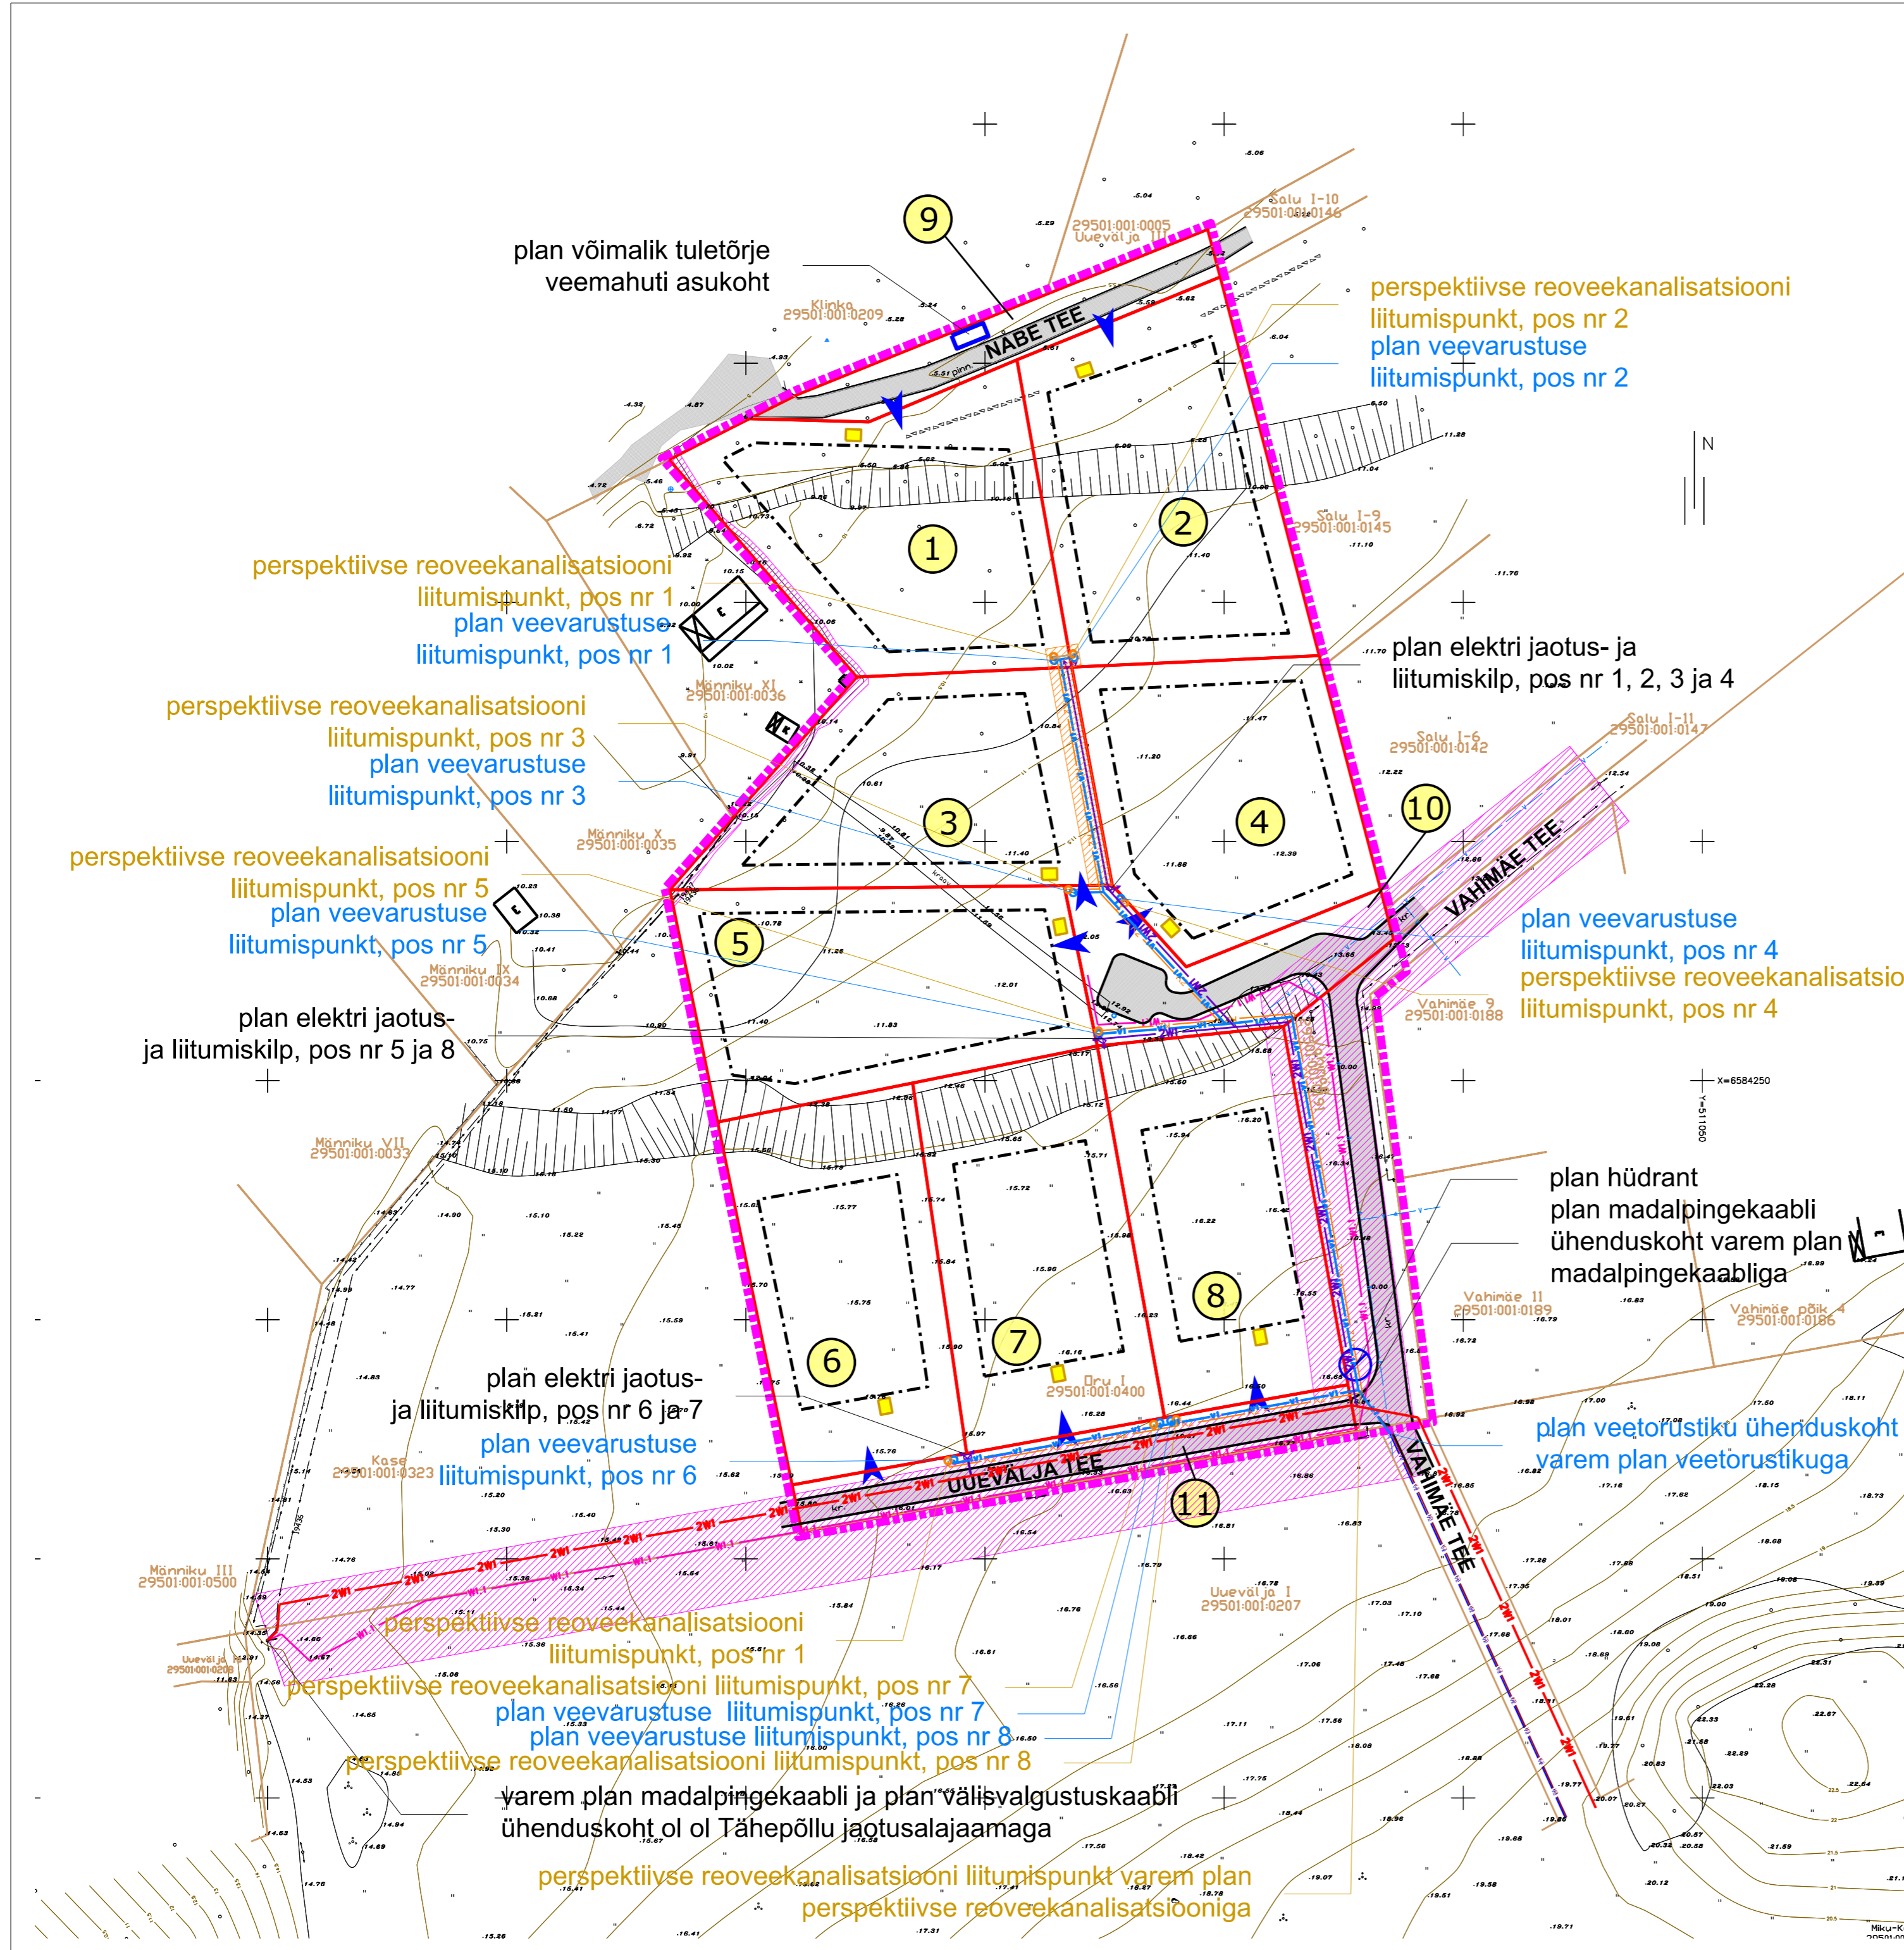

plan võimalik tuletõrje
veemahuti asukoht

perspektiivse reoveekanaliseerimise
liitumispunkt, pos nr 2
plan veevarustuse
liitumispunkt, pos nr 2

perspektiivse reoveekanaliseerimise
liitumispunkt, pos nr 1
plan veevarustuse
liitumispunkt, pos nr 1

perspektiivse reoveekanaliseerimise
liitumispunkt, pos nr 3
plan veevarustuse
liitumispunkt, pos nr 3

perspektiivse reoveekanaliseerimise
liitumispunkt, pos nr 5
plan veevarustuse
liitumispunkt, pos nr 5

plan elektri jaotus-
ja liitumiskilp, pos nr 5 ja 8

plan elektri jaotus- ja
liitumiskilp, pos nr 1, 2, 3 ja 4

plan veevarustuse
liitumispunkt, pos nr 4
perspektiivse reoveekanaliseerimise
liitumispunkt, pos nr 4

plan hüdrant
plan madalpingekaabli
ühenduskoht varem plan
madalpingekaabliga

plan elektri jaotus-
ja liitumiskilp, pos nr 6 ja 7
plan veevarustuse
liitumispunkt, pos nr 6

plan veetorustiku ühenduskoht
varem plan veetorustikuga

perspektiivse reoveekanaliseerimise
liitumispunkt, pos nr 1

perspektiivse reoveekanaliseerimise liitumispunkt, pos nr 7
plan veevarustuse liitumispunkt, pos nr 7
plan veevarustuse liitumispunkt, pos nr 8

perspektiivse reoveekanaliseerimise liitumispunkt, pos nr 8
varem plan madalpingekaabli ja plan välisvalgustuskaabli
ühenduskoht ol ol Tähepõllu jaotusalajamaga

perspektiivse reoveekanaliseerimise liitumispunkt varem plan
perspektiivse reoveekanaliseerimise

Märkused:

- 1) topo-geodeetilise alusplaaniga koostas AS Ellsor, töö nr GE-078-07.
- 2) tehnovõrkude lahendus on põhimõtteline ning täpsustub ehitusprojektil.

RUUM JA MAASTIK OÜ

VÄIKE-AMEERIKA 20, TALLINN 10129 TEL: 6615645 FAKS: 6411114 REG.KOOD: 11038715 info@ruumjamaastik.ee

| | |
|---|--|
| <p>Huvitatud isik: Sirje Tähepõld</p> <p>Projekti juht: MAARJA ZINGEL</p> <p>Planeerija: MAARJA ZINGEL</p> | <p>Projekt: Lohusalu külas Oru rohumaa 1 DETAILPLANEERING</p> <p>Joonis: Töö nr: Möötkava: Joonise nr: Koostatud/trükitud: 01.03.2017/</p> <p style="text-align: right;">TEHNOVÕRKUDE KOONDPLAAN 08/16 1:1000 2</p> |
|---|--|