


plan. sadameveekanalisatsiooni
liitumispunkt, pos nr 9

plan. elektri liitumis-
kilp pos nr 9

plan. ala sadamevee toru ühendus silla
maaparandus kraaviga

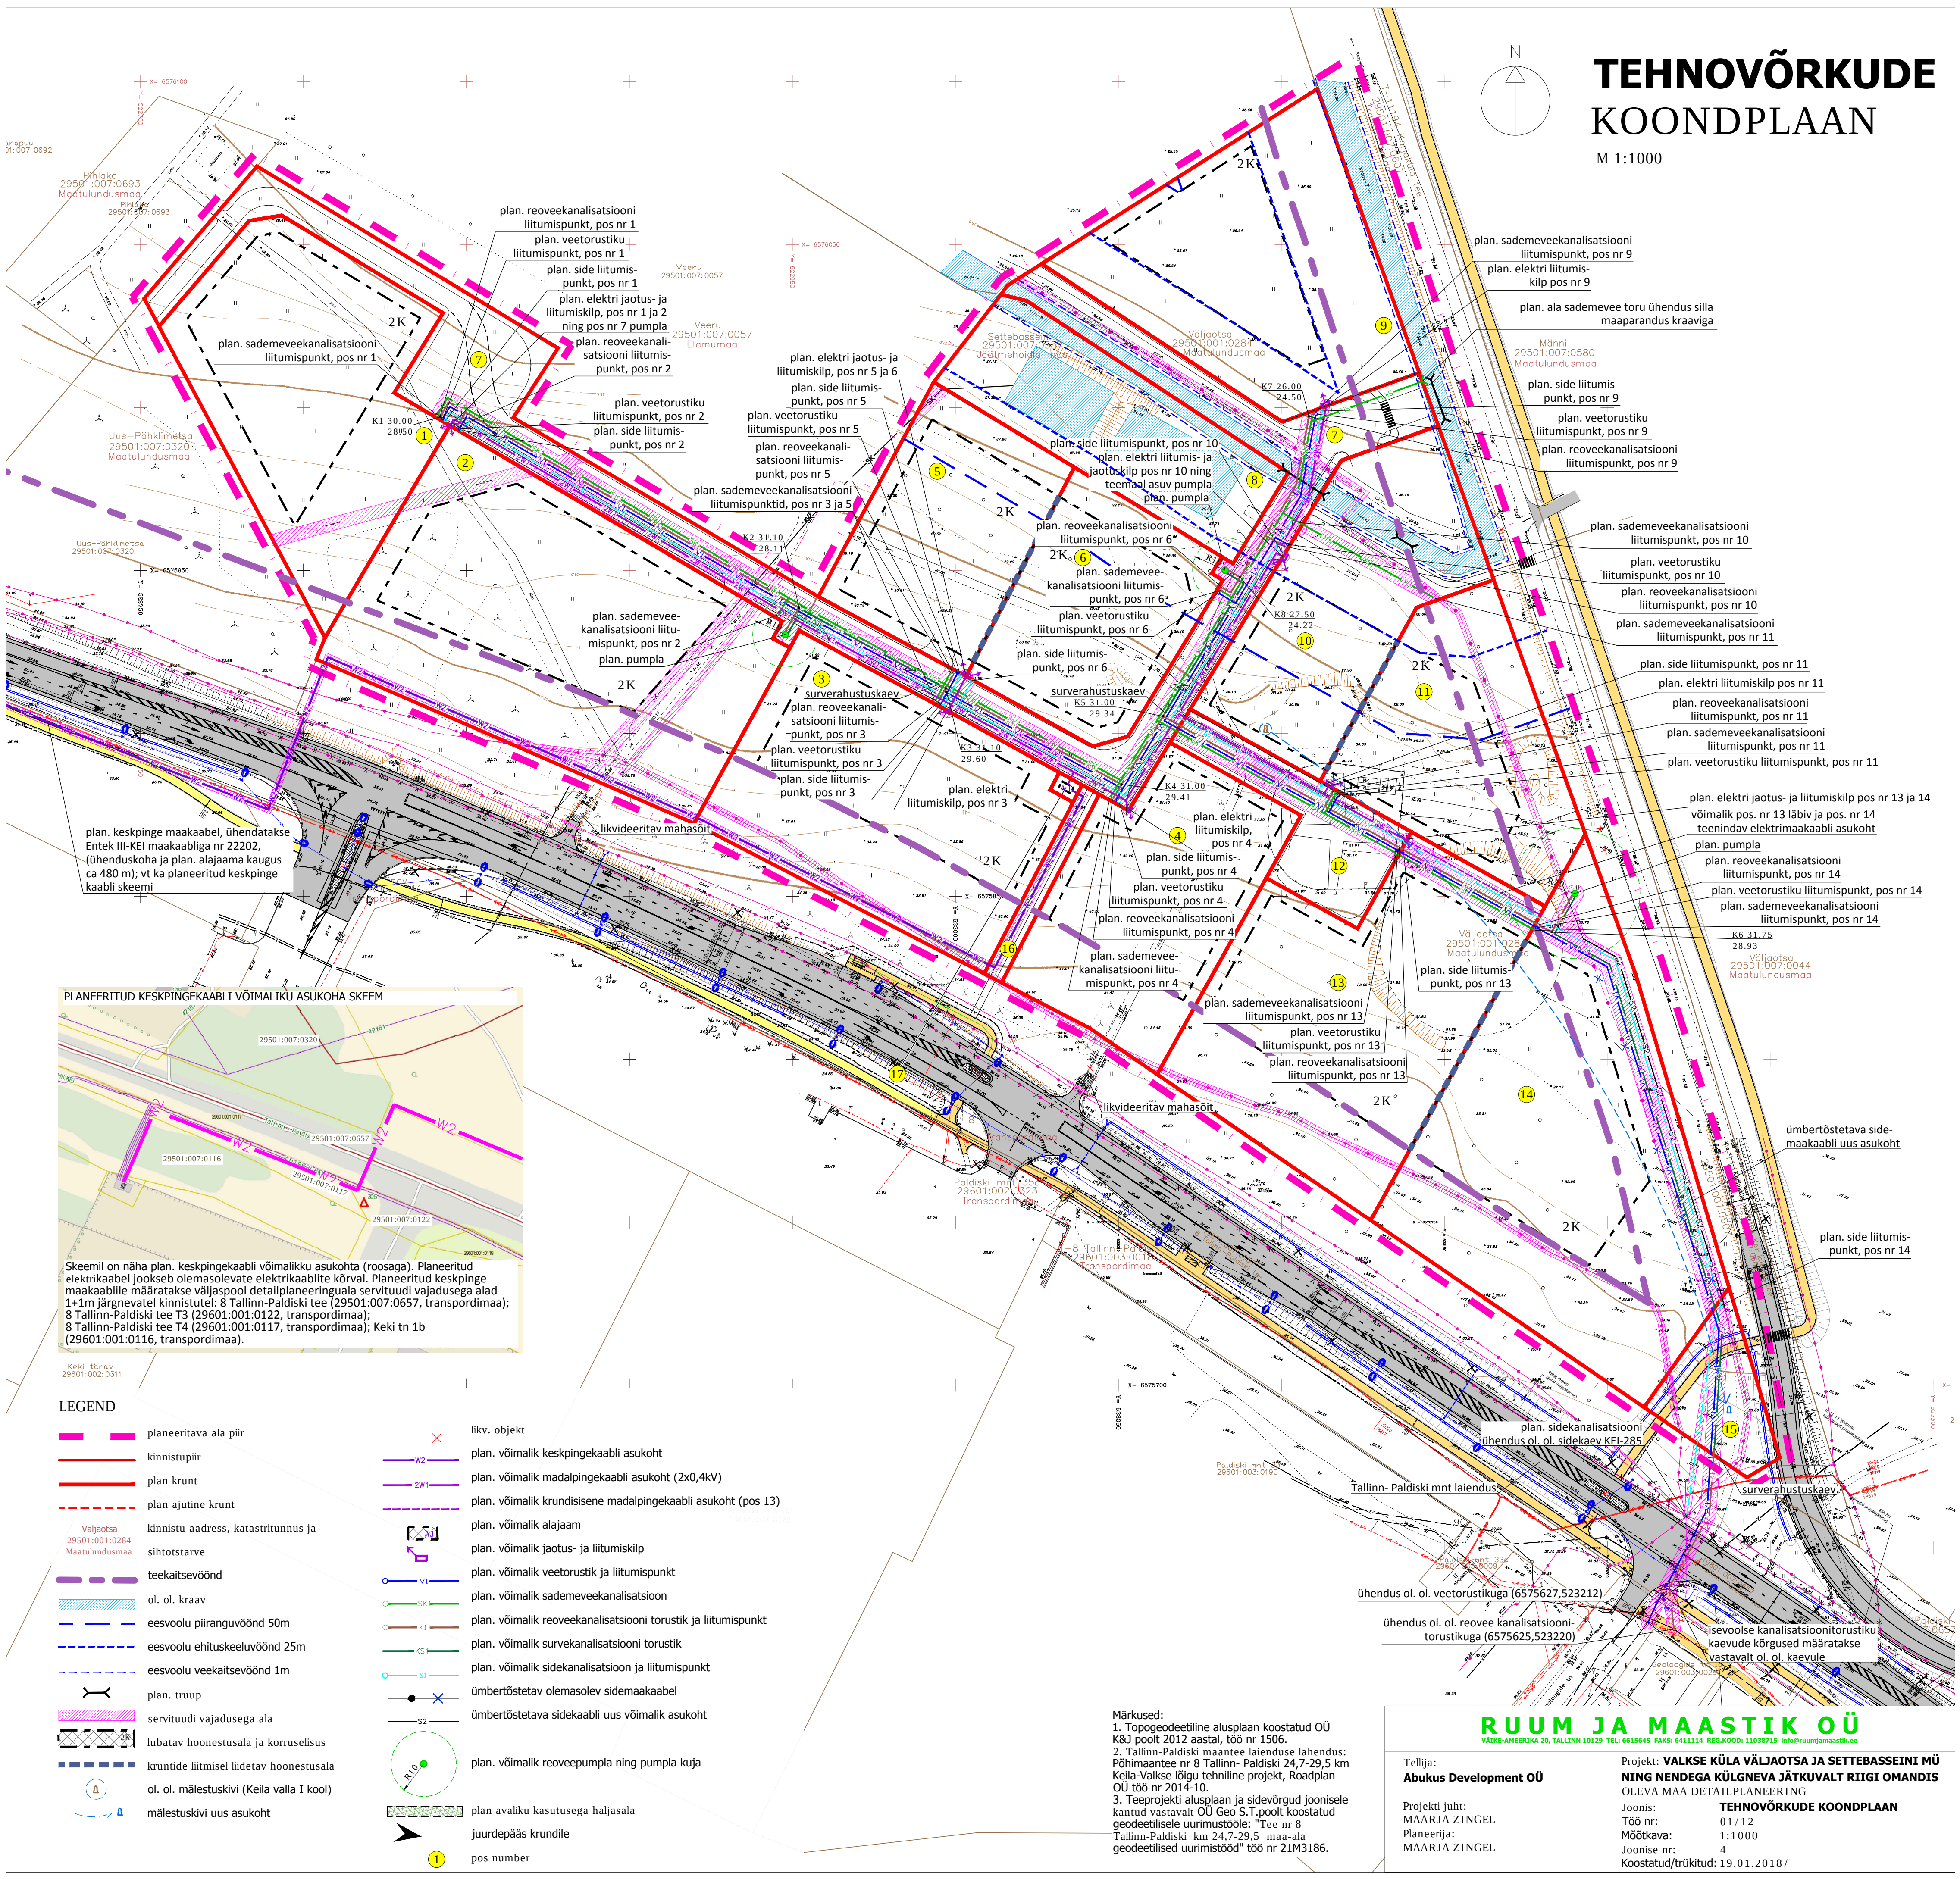

Märkused:

1. Topogodeetiiline alusplaan koostatud OÜ K&J poolt 2012 aastal, töö nr 1506.
2. Tallinn-Paldiski maantee laienduse lahendus: Põhimaantee nr 8 Tallinn- Paldiski 24,7-29,5 km Keila-Valkse lõigu tehniline projekt, Roadplan OÜ töö nr 2014-10.
3. Teeprojekti alusplaan ja sidevõrgud joonisele kantud vastavalt OÜ Geo S.T.poolt koostatud geodeetilisele uurimustööle: "Tee nr 8 Tallinn-Paldiski km 24,7-29,5 maa-ala geodeetilised uurimistööd" töö nr 21M3186.

RUUM JA MAASTIK OÜ
VÄIKE-AMEERIKA 20, TALLINN 10129 TEL: 6615645 FAKS: 6411114 REG.KOOD: 11038715 info@ruumijamaastik.ee

Tellijä: Abukus Development OÜ	Projekt: VALKSE KÜLA VÄLJAOTSA JA SETTEBASEINI MÜNING NENDEGA KÜLGNEVA JÄTKUVALT RIIGI OMANDIS OLEVA MAA DETAILPLANEERING
Projekti juht: MAARJA ZINGEL	Joonis: TEHNOVÕRKUDE KOONDPLAAN
Planeerija: MAARJA ZINGEL	Töö nr: 01/12
	Mõõtkava: 1:1000
	Joonise nr: 4
	Koostatud/trükitud: 19.01.2018/