


LÄÄNE-HARJU VALD, VALKSE KÜLA, VÄLJAOTSA
JA SETTEBASSEINI KINNISTUTE NING LÄHIALA
DETAILPLANEERING

PÕHIJONIS M 1:1000

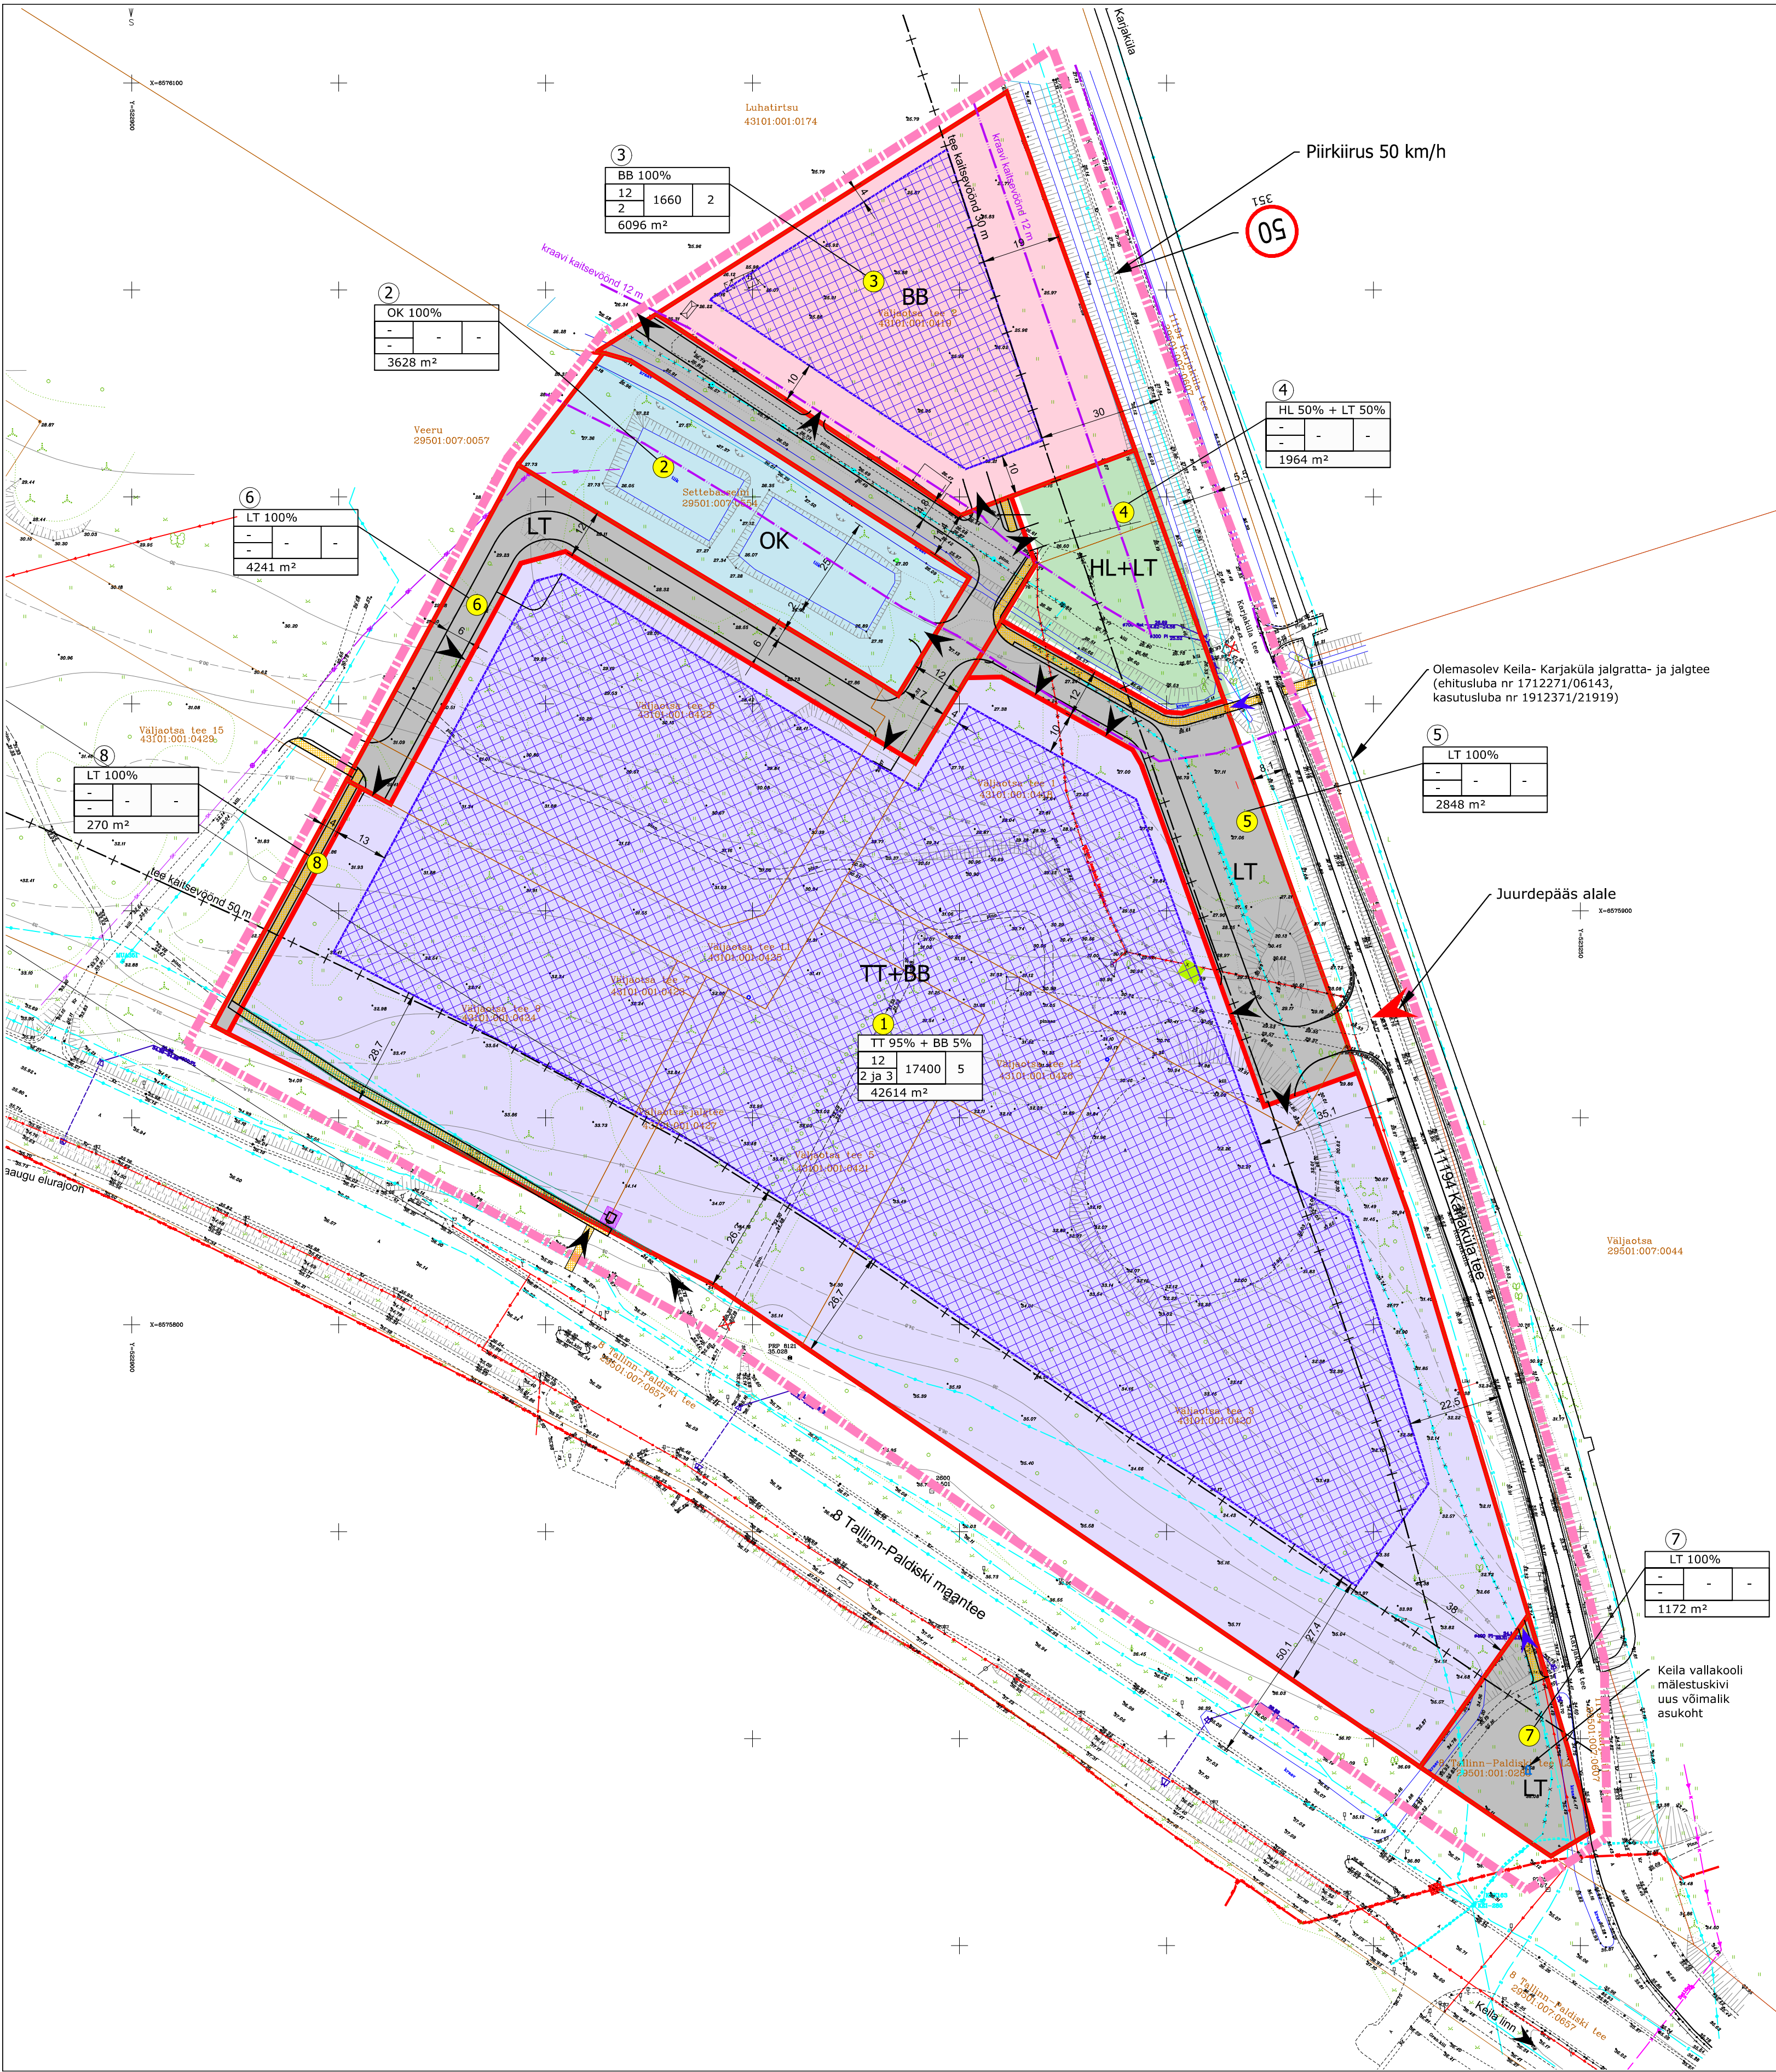

LEPPEMÄRGID:

- Planeeringuala piir
- Kinnistu piir
- Kinnistu nimi ja katastritunnus
- Planeeritud krundi piir
- Eesvoolu kaitsevöönd 12 m
- Tee kaitsevöönd
- Servituudi vajadusega ala jaotuspunktile/alajaamale
- Jalgtee servituudi vajadusega ala
- Hoonestusala
- Juurdepääs alale (autoga)
- Juurdepääs krundile (autoga)
- Juurdepääs krundile (jalgsi v jalgrattaga)
- Likvideeritav juurdepääs

KRUNDI EHITUSÕIGUSE TABEL:

1	Krunsti positsiooni number
1	1
2	2
3	3
4	4
5	5
6	6
7	7
8	8

Krunsti suurus	Krunsti ehitusõigus
2848 m ²	2848 m ²

KRUNDI SIHTOTSTARBED:

- Tootmishoone maa (kataster - tootmismaa)
- BB Kontori- ja büroohoone maa (kataster - ärimaa)
- HL Looduslik haljasmaa (kataster - maatulundusmaa)
- OK Kanalisatsiooni ja reoveepuhastuse ehitise maa (kataster - jäätmevõimalik maa)
- LT Tee ja tänava maa (kataster - transpordimaa)

ILLUSTRATIIVSED LEPPEMÄRGID:

- Olemasolev sõidutee
- Planeeritud sõidutee
- Olemasolev jalgtee
- Planeeritud jalgtee

ALUSKAARDI LEPPEMÄRGID:

- Olemasolev sidekaabel
- Mitte töös olev sidekaabel
- Olemasolev sidekanalisatsioon
- Olemasolev elektri kõrgepingekaabel
- Olemasolev elektri madalpingekaabel
- Olemasolev kanalisatsioonitorustik
- Olemasolev sademeveetorustik

Märkused:

- Aluskaardi koostas Maamõõdubüroo OÜ Nivello, töö nr 1080, veebruar 2019.
- Koordinaadid on L-EST 97 süsteemis ja kõrgused EH-2000 süsteemis.
- Aluskaardi kinnistu andmeid on uuendatud septembril 2019. a.

OÜ Entec Eesti Pärnu mnt 1032, 11317 Tallinn Tel 617 7430 entec@entec.ee Reg nr: 15449959	ENTEC	Töö nimetus LÄÄNE-HARJU VALD, VALKSE KÜLA, VÄLJAOTSA JA SETTEBASSEINI KINNISTUTE NING LÄHIALA DETAILPLANEERING
Tellij AS Valdek Projekti Janne Tekku Arhitekti-planeerija Janne Tekku	Joonise nimetus PÕHIJONIS	
Koostamise kuupäev Väljastamise kuupäev	viimati täiendatud 01.04.2020. a 01.04.2020. a	Töö nr 1206/19
		Stadium DP
		Joonise nr 4
		Kõõrskala M1:1000