


LÄÄNE-HARJU VALD, MEREMÕISA KÜLA
MÄNNIMÄE TEE 1 KINNISTU DETAILPLANEERING

Tugiplaan M 1:500

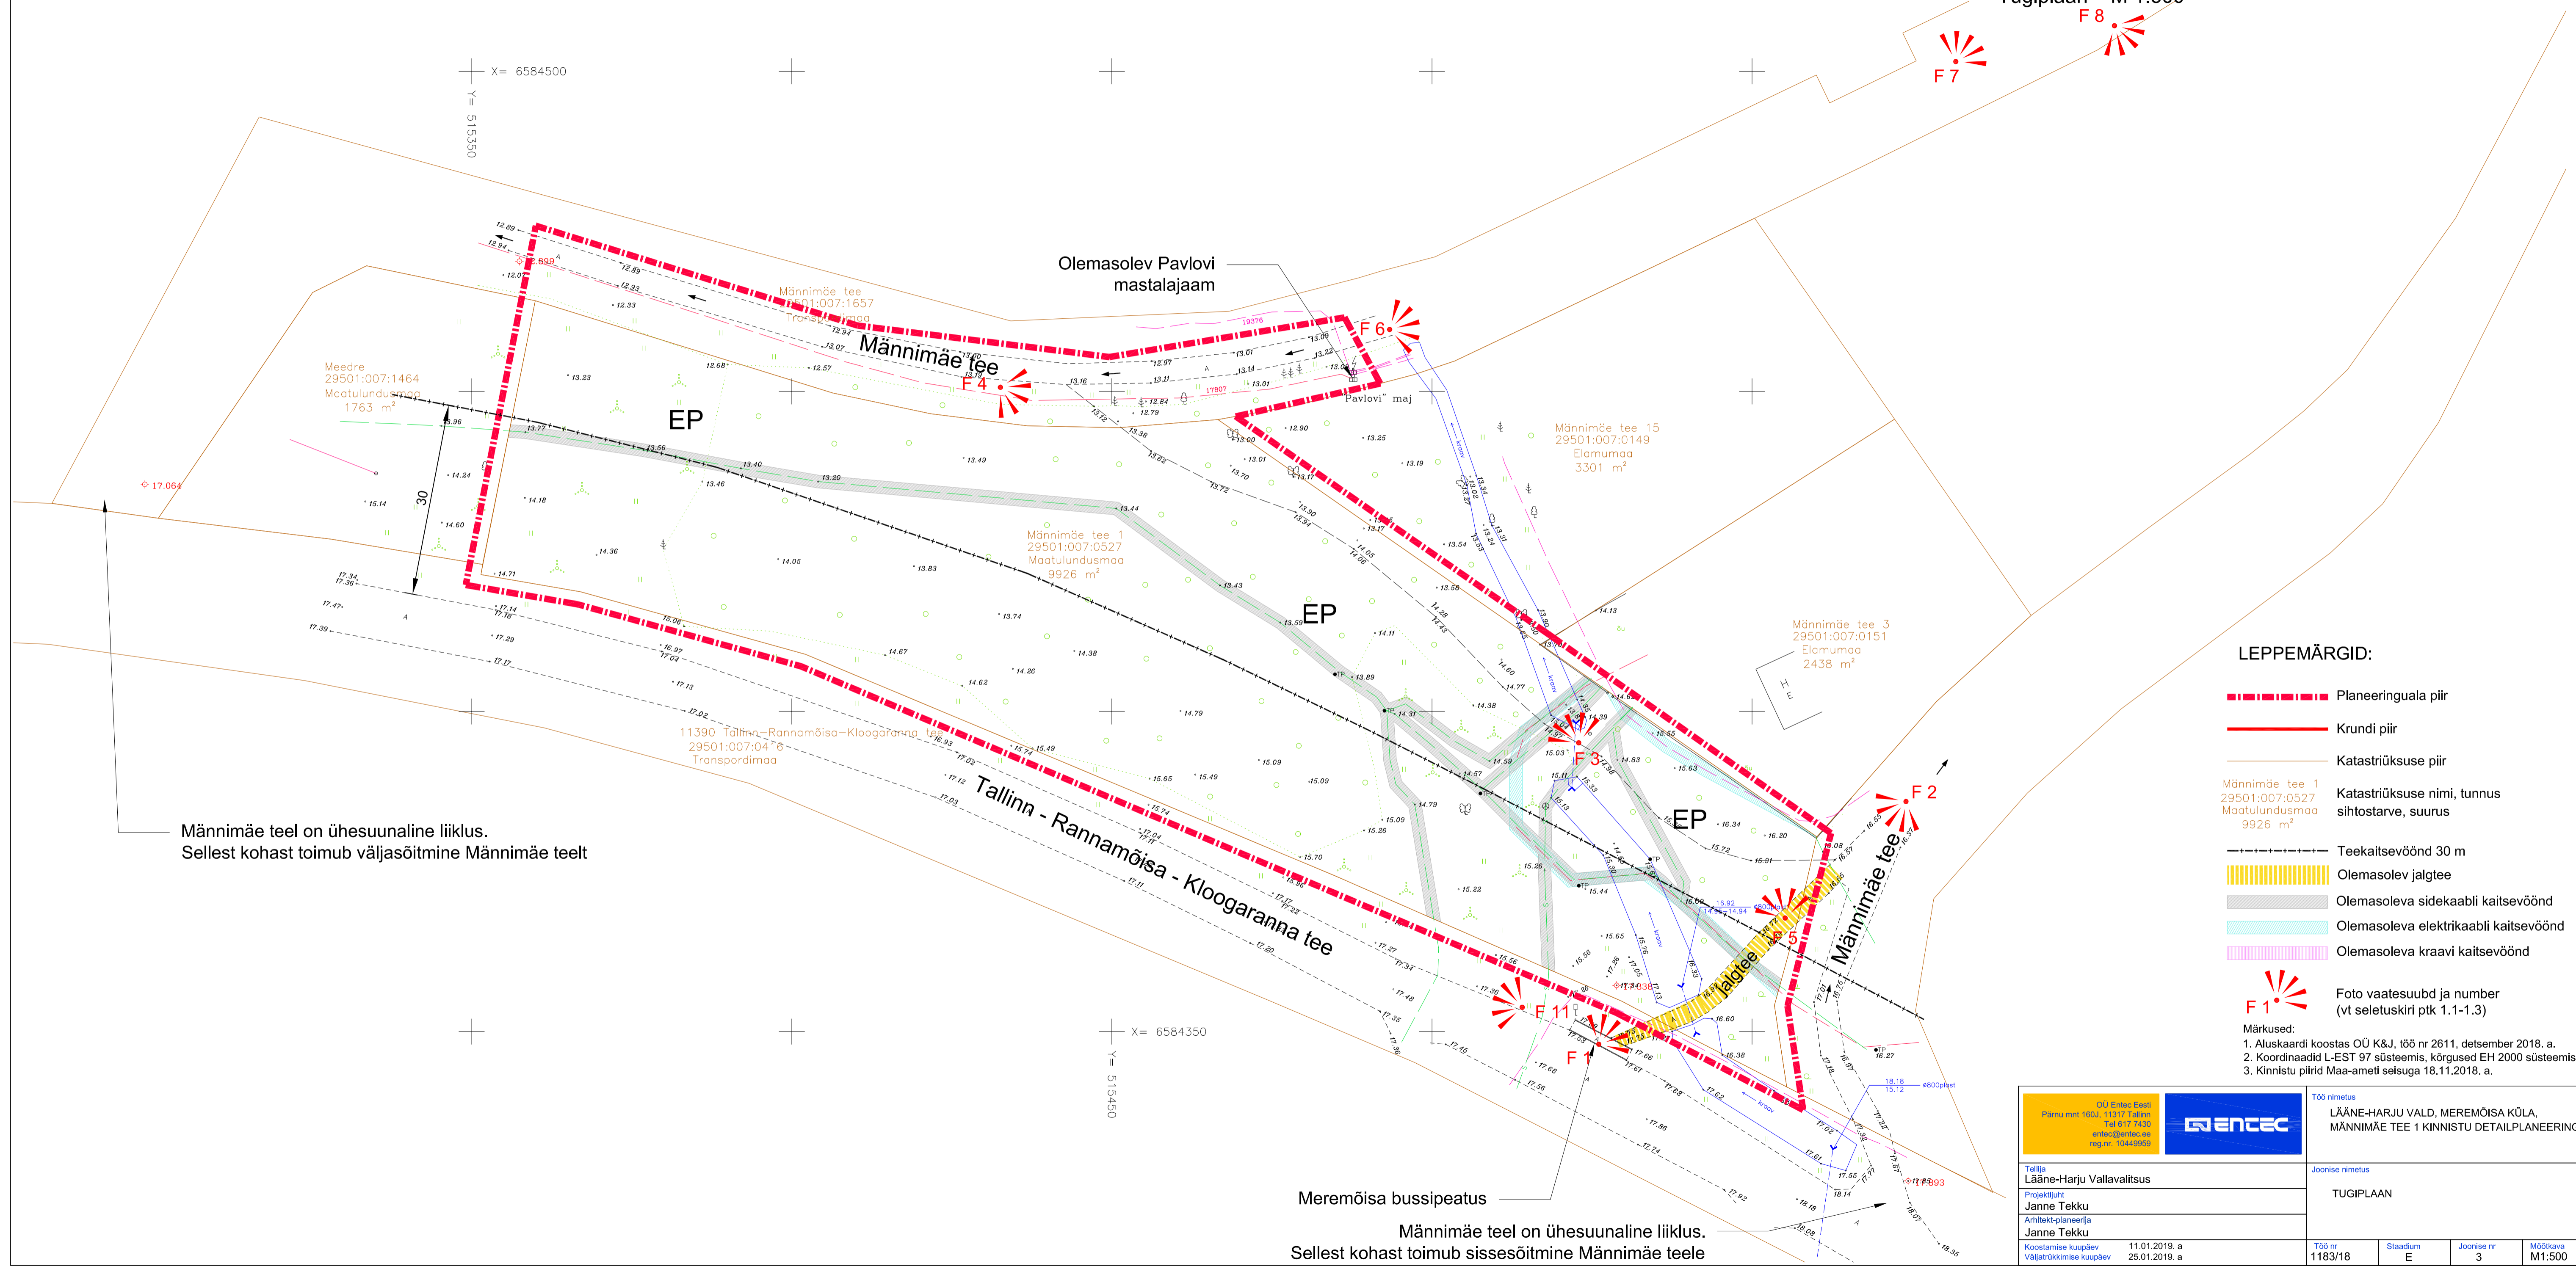

Männimäe teel on ühesuunaline liiklus.
Sellest kohast toimub väljasõitmine Männimäe teelt

Meremõisa bussipeatus
Männimäe teel on ühesuunaline liiklus.
Sellest kohast toimub sissesõitmine Männimäe teele

LEPPEMÄRGID:

- Planeeringuala piir
- Krundi piir
- Katastrirüksuse piir
- Männimäe tee 1 29501:007:0527 Mootulundusmaa 9926 m² Katastrirüksuse nimi, tunnustarve, suurus
- Teekaitsevöönd 30 m
- Olemasolev jalgtee
- Olemasoleva sidekaabli kaitsevöönd
- Olemasoleva elektrikaabli kaitsevöönd
- Olemasoleva kraavi kaitsevöönd

F 1 Foto vaatesuub ja number (vt seletuskiri ptk 1.1-1.3)

- Märkused:
1. Aluskaardi koostas OÜ K&J, töö nr 2611, detsember 2018. a.
 2. Koordinaadid L-EST 97 süsteemis, kõrgused EH 2000 süsteemis.
 3. Kinnistu piirid Maa-ameti seisuga 18.11.2018. a.

OÜ Entec Eesti Pärnu mnt 100J, 11317 Tallinn Tel 617 7430 entec@entec.ee reg nr. 10449959				Töö nimetus LÄÄNE-HARJU VALD, MEREMÕISA KÜLA, MÄNNIMÄE TEE 1 KINNISTU DETAILPLANEERING	
Tellija Lääne-Harju Vallavalitsus		Joonise nimetus TUGIPLAAN			
Projektant Janne Tekku					
Arhitektiplaneerija Janne Tekku					
Koostamise kuupäev Väljarõkkimise kuupäev		Töö nr 1183/18		Staadium E	
11.01.2019. a 25.01.2019. a		Joonise nr 3		Mõõtkava M1:500	