

LÄÄNE-HARJU VALD, MEREMÕISA KÜLA
MÄNNIMÄE TEE 1 KINNISTU DETAILPLANEERING
ESKIISJOOONIS M 1:500

LEPPEMÄRGID:

- Planeeringuala piir
- Krundi piir
- Katastriüksuse piir
- Männimäe tee 1
29501:007:0527
Maatulundusmaa
9926 m² Katastriüksuse nimi, tunnus
sihtstarve, suurus
- Teekaitsevöönd 30 m
- Olemasolev jalgtee
- Olemasoleva kraavi kaitsevöönd
- Olemasoleva jalgte servituudi vajadusega ala
- EP Elamumaa
- ▨ Hoonestusala

KRUNDI EHITUSÕIGUS:

1 Krundi pos number


Krundi nr		
sihtstarve % detailplaneeringu liikides		
kõrgus (m) (elamu ja abihoone)	ehitisealune pind (m ² -tes)	hoonete arv krundil (1 elamu +1 abihoone)
korruste arv (elamu ja abihoone)		
Krundi suurus		

ILLUSTRATIIVSED LEPPEMÄRGID:

- ← Soovituslik juurdepääs krundile
- Perspektiivse hoone illustratiivne asukoht (200 m²)
- ▨ Parkimiskoht krundil

- Märkused:
1. Aluskaardi koostas OÜ K&J, töö nr 2611, detsember 2018. a.
 2. Koordinaadid L-EST 97 süsteemis, kõrgused EH 2000 süsteemis.
 3. Kinnistu piirid Maa-ameti seisuga 18.11.2018. a.

OÜ Entec Eesti Põhmu mnt 160J, 11317 Tallinn Tel 617 7430 entec@entec.ee reg.nr. 10449959		Töö nimetus LÄÄNE-HARJU VALD, MEREMÕISA KÜLA, MÄNNIMÄE TEE 1 KINNISTU DETAILPLANEERING
Tellija Lääne-Harju Vallavalitsus Projektsuht Janne Tekku Arhitekt-planeerija Janne Tekku	Joonise nimetus ESKIISJOOONIS	
Koostamise kuupäev Väljatrükkimise kuupäev	25.01.2019. a 25.01.2019. a	Töö nr 1183/18
Staadium E	Joonise nr 4	Mõõtkava M1:500

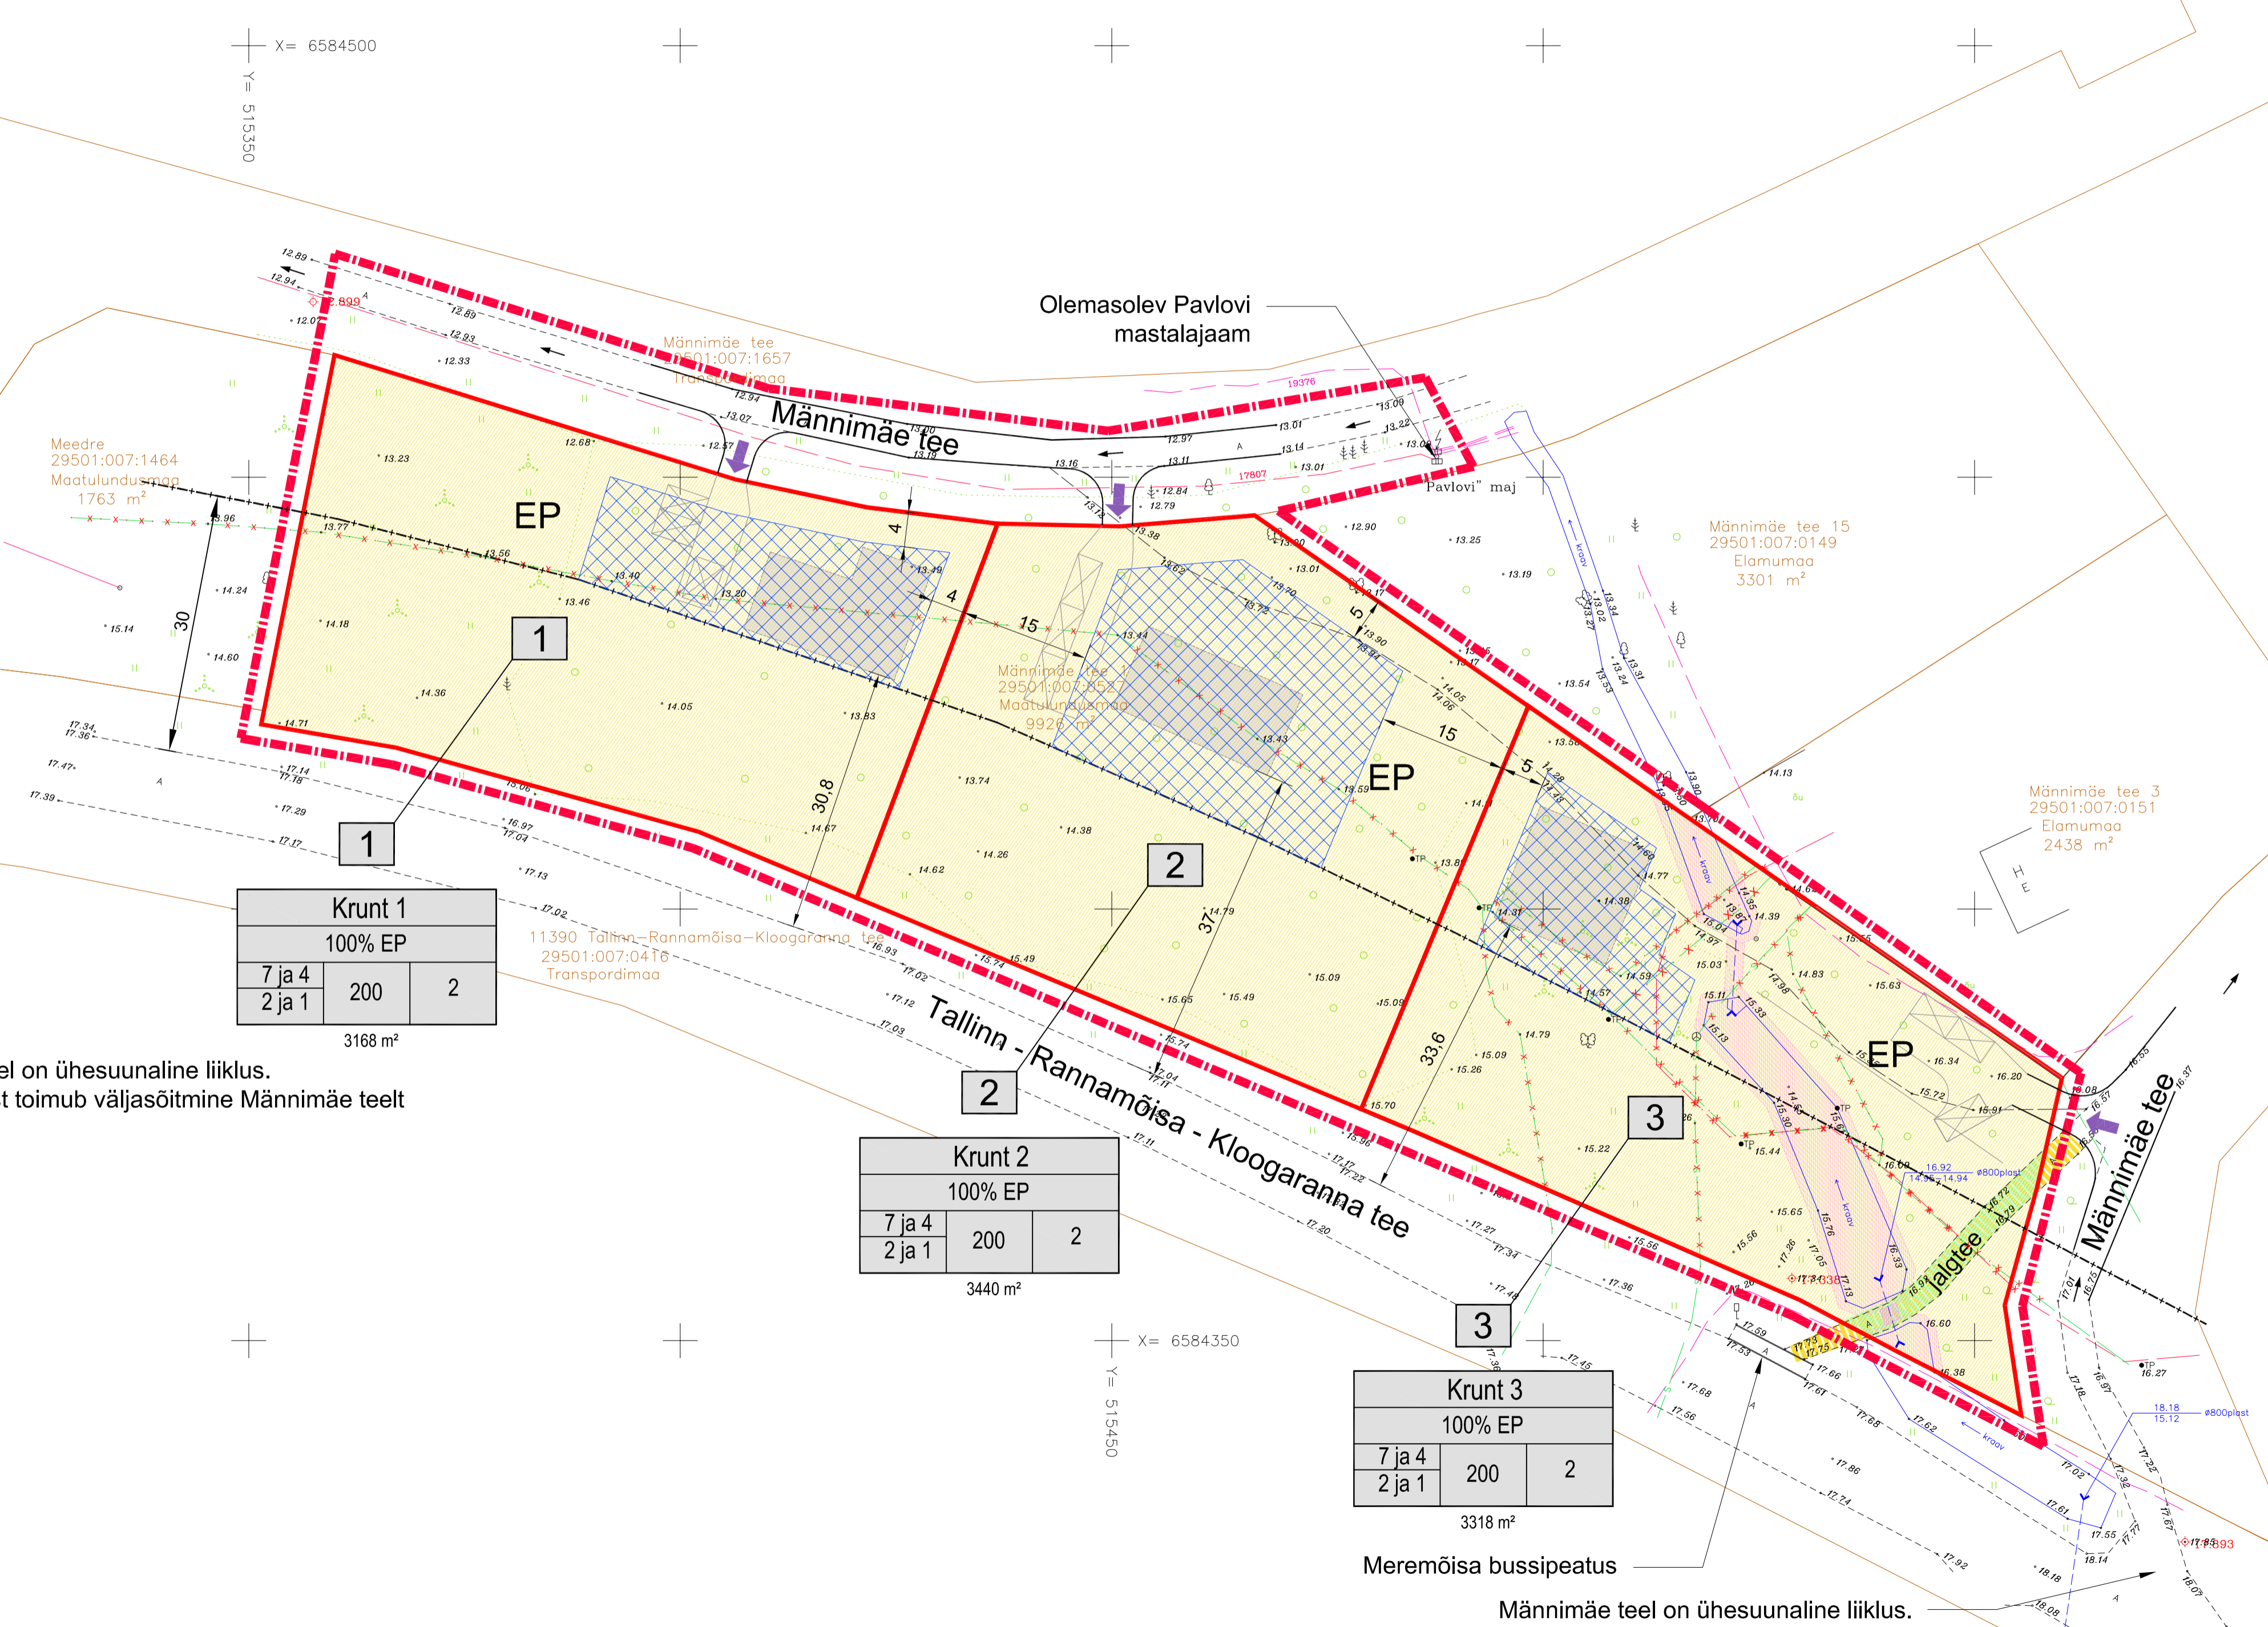

Krunts 1		
100% EP		
7 ja 4	200	2
2 ja 1		
3168 m ²		

Krunts 2		
100% EP		
7 ja 4	200	2
2 ja 1		
3440 m ²		

Krunts 3		
100% EP		
7 ja 4	200	2
2 ja 1		
3318 m ²		

Männimäe teel on ühesuunaline liiklus.
Sellest kohast toimub väljasõitmine Männimäe teele

Meremõisa bussipeatus
Männimäe teel on ühesuunaline liiklus.
Sellest kohast toimub sissesõitmine Männimäe teele