


PLANEERITAVA ALA TEHNILISED NÄITAJAD									
1. Planeeritava ala suurus	EP-	11,9 ha							
2. Planeeritava ala maa bilanss	EP-	101638 m ²							
3. Suletud brutopind	EP-	8690							
4. Suletud brutopindade bilanss	EP-	8690 100%							
5. Parkimiskohtade arv norm./plan.	EP-	48/48							

KRUNTIDE TEHNILISED NÄITAJAD									
pos. nr.	krundi address	krundi planeeritud suurus m ²	Ehitusala pind m ²	Korraldusala pind m ²	Hooneala pind m ²	Maa sihtotstarve (max. vaba-dusel mm.)	Maa sihtotstarve (vastav. planeeringu ligile)	Maa sihtotstarve (vastav. katastrilise ligile)	Suletud brutopind m ²
1	Karu tee 26	2594	300	2	3	EP	E	EP100	600 k1, k2
2	Karu tee 24	4678	300	2	3	EP	E	EP100	600 k1, k2, k3
3	Karu tee 22	7083	300	2	3	EP	E	EP100	600 k1, k2
4	Karu tee 18	7407	349	2	3	EP	E	EP100	698 k1, k2
5	Karu tee 16	7746	396	2	3	EP	E	EP100	752 k1, k2
6	Karu tee 14	9143	450	2	3	EP	E	EP100	800 k1, k2, k3
7	Karu tee 8	5102	300	2	3	EP	E	EP100	600 k1, k2, k3
8	Karu tee 6	5249	300	2	3	EP	E	EP100	600 k1, k2, k3
9	Kotka tee 13	6134	300	2	3	EP	E	EP100	600 k1, k2, k3
10	Kotka tee 15	6823	450	2	3	EP	E	EP100	900 k1, k2, k3
11	Kotka tee 17	5370	300	2	3	EP	E	EP100	600 k1, k2, k3
12	Kotka tee 19	4955	300	2	3	EP	E	EP100	600 k1, k2, k3
13	Kotka tee 16	6131	300	2	3	EP	E	EP100	600 k1, k3, k6
14	Kotka tee	13046	EHTUSOIGUSETA	L	L	L100	-	-	-
15	Karu tee	10277	EHTUSOIGUSETA	L	L	L100	-	-	-

- LEPPEMÄRGID

 - Planeeritava ala piir
 - Olemasolev krundipiir
 - Veepiir
 - Piirangu ulatus
 - Kallasrada
 - Ehituskeeluvöönd 100 m
 - 31701.005.0290
 - Katastriüksuse tunnus
 - Olemasolev elektri k/p õhulin
 - Olemasolev elektri m/p õhulin
 - Olemasolev veetorustik
 - Olemasolev elektri kaabel ja liitumiskilp
 - Olemasolev sidekanalisatsioon
 - Olemasolev tänavavalgustus
 - Olemasolev drenaažitorustik
 - Olemasolevad hooned
 - Väljastatud ehitusload hoonetele
 - Võimalik maaaküte paigaldamise ala
 - Olemasolev rannaeed
 - Olemasolev kanalisatsiooni rajatis
 - Olemasolevad kõva kattega teed
 - Olemasolev pinnasetee
- TINGMÄRGID

 - Elamumaa sihtotstarve
 - Krundi pos.nr.
 - Krundi pindala
 - Krundi sihtotstarve -%
 - Korraldusala/ehit. alune pind/hoonete arv
 - Krundi address
 - Ehitusala
 - Soovitavlik Põhihoone asukoht
 - Prügikonteinerite paigutus
 - Juurdepääs krundile
 - Servituudi vajadus/Varasemalt planeeritud servituudi ala
 - Reoveepuhasti imbväljakuga/võimalik kuja
 - Kogumismahuti
 - Ala, mille osas DP-d ei kehtestata

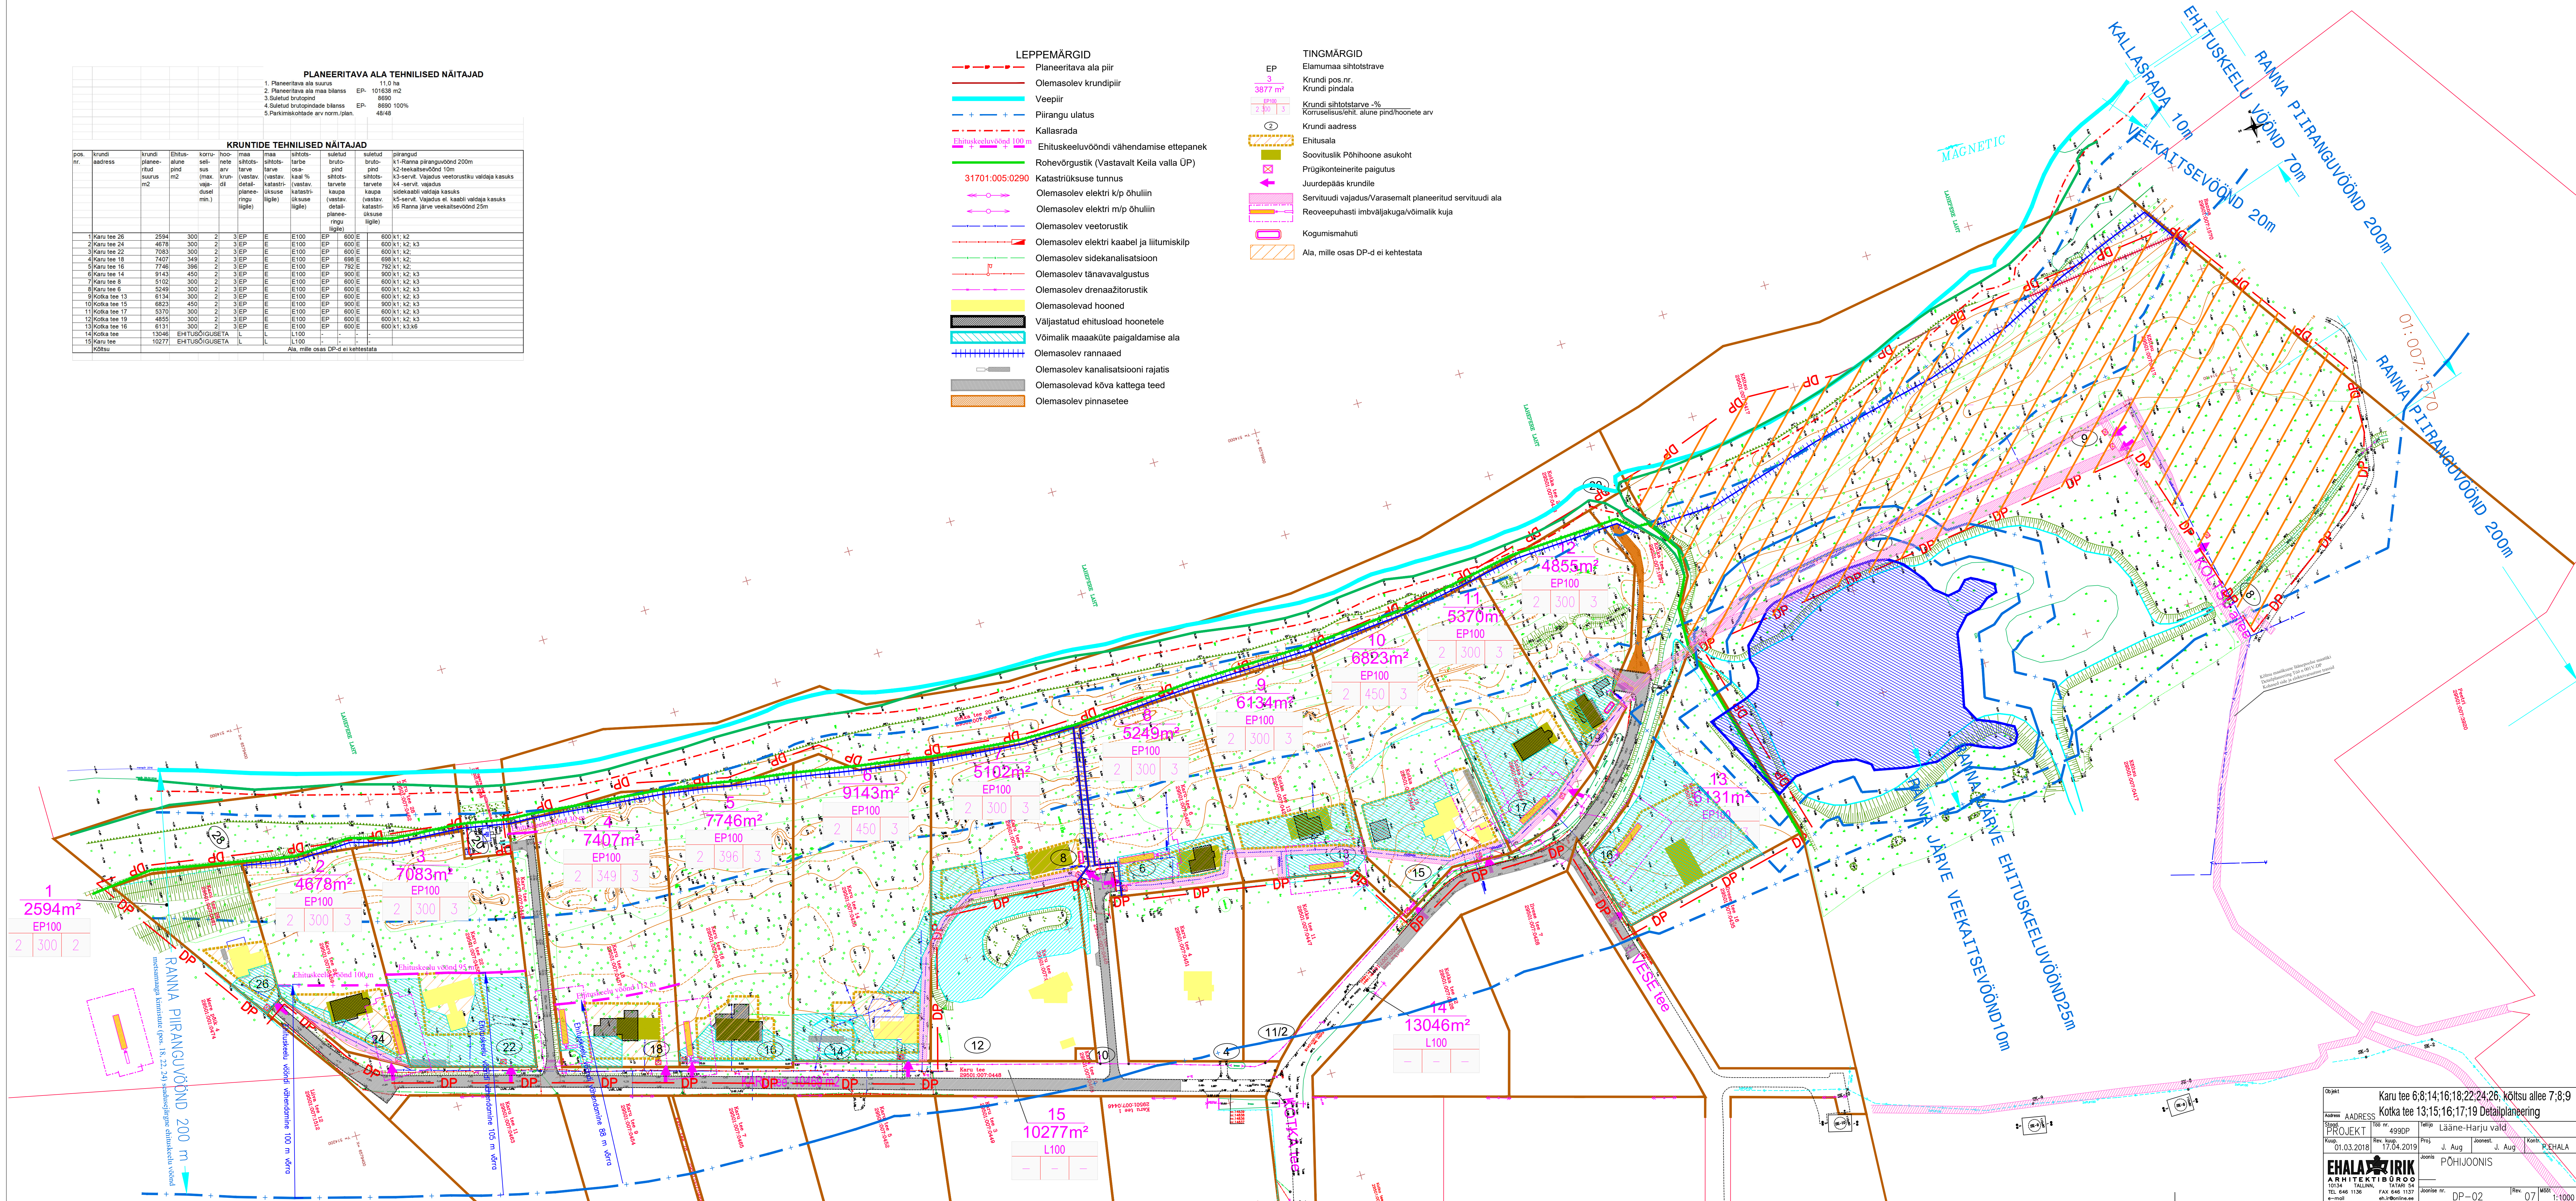

Objekt	Karu tee 6;8;14;16;18;22;24;26, koitsuallee 7;8;9			
Address	Kotka tee 13;15;16;17;19 Detailplaneering			
Project	4990P	Tellija	Lääne-Harju vald	
Kuup	01.03.2018	Proj.	J. Aug	Joonest. J. Aug
Rev.	17.04.2019	Proj.	J. Aug	Revis. J. Aug
EHALA*IRIK ARHITEKTID OÜ				
10134 TALLINN, TATARI 54				
TEL: 646 1136 FAX: 646 1137				
e-mail: eh@online.ee				
Joonele nr.	DP-02	Rev.	07	1:1000