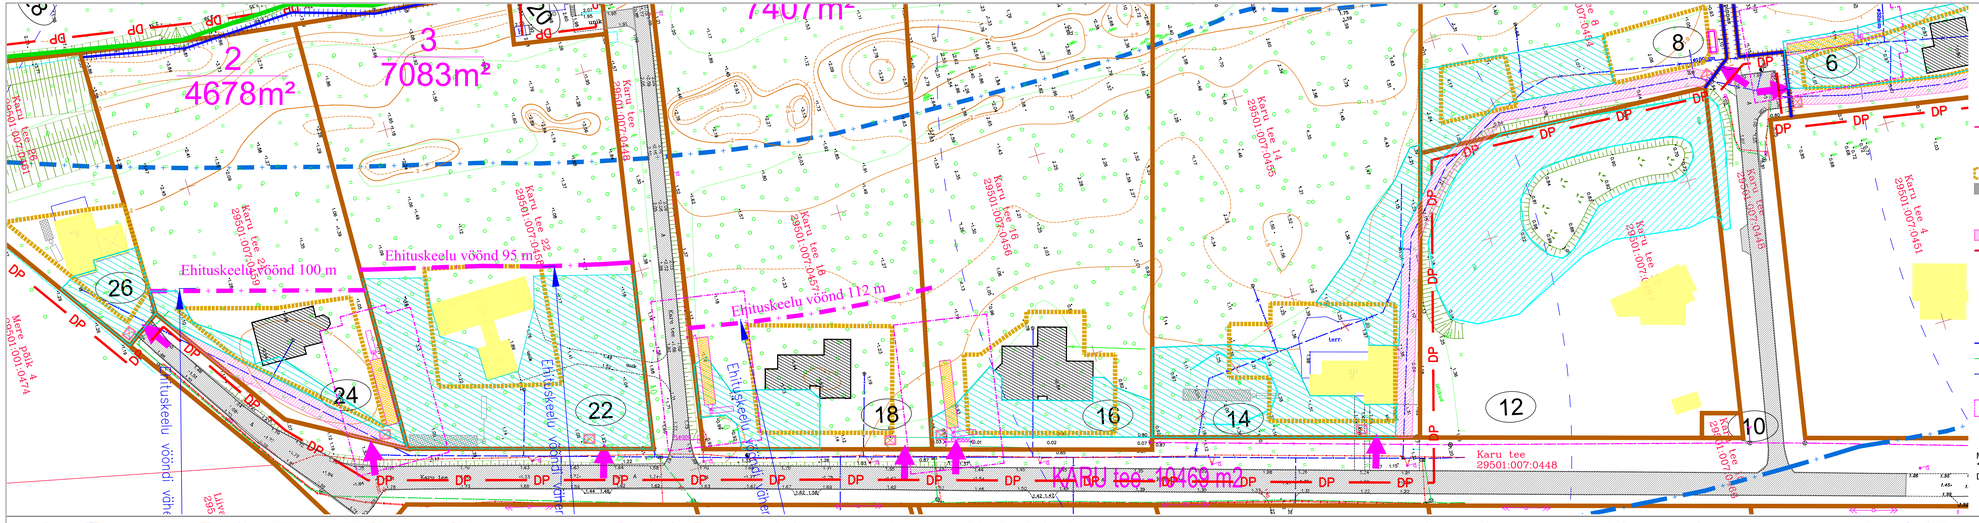

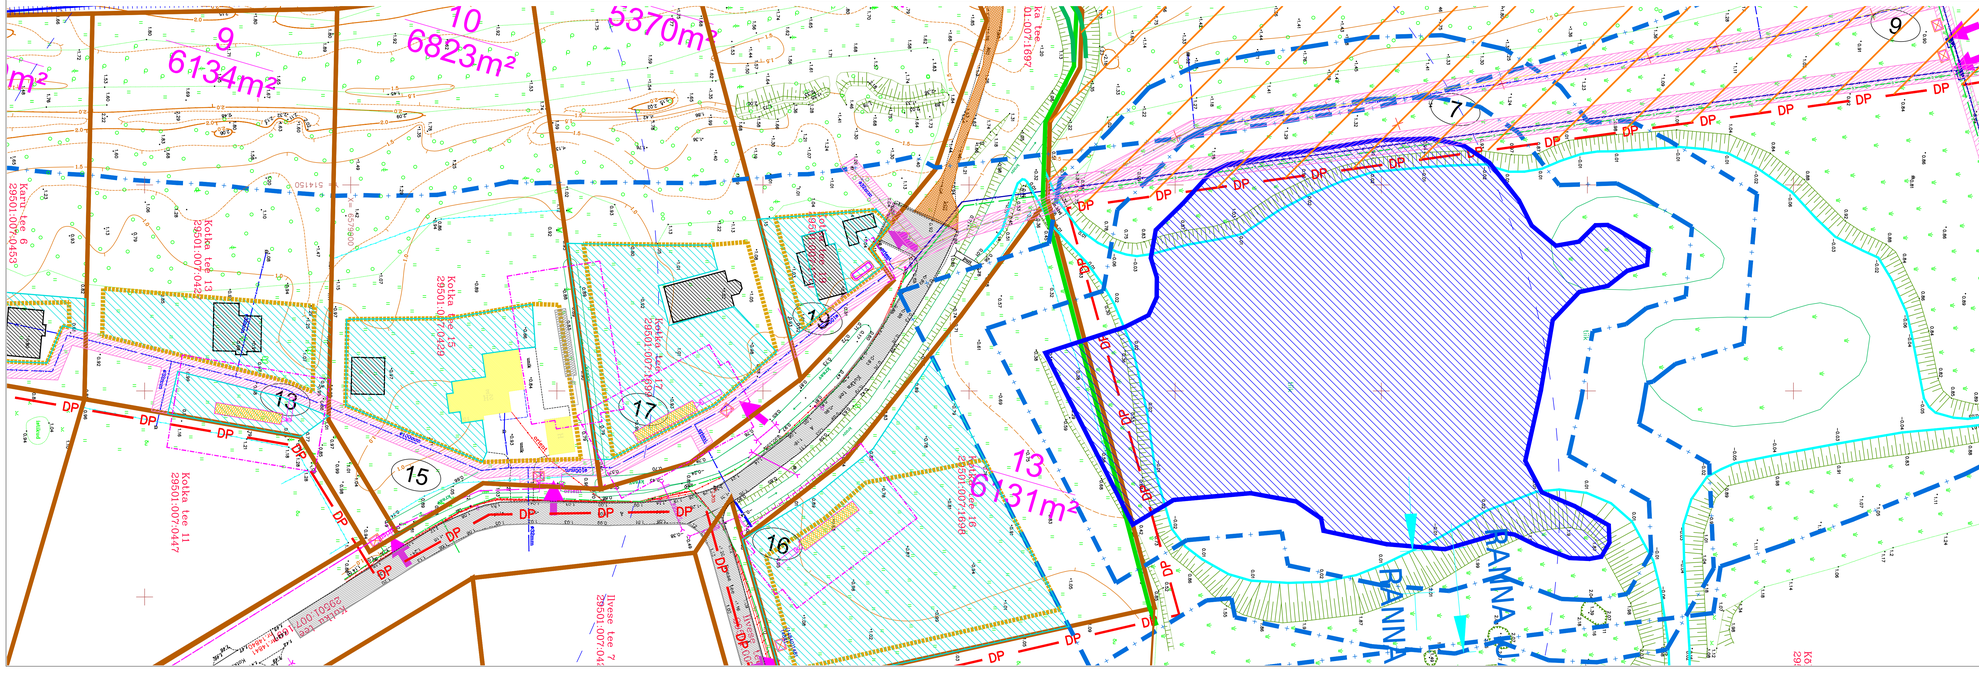

LEPPEMÄRGID

- Planeeritava ala piir
- Olemasolev krundipiir
- Veepiir
- Piirangu ulatus
- Kallasrada
- Rohevõrgustik (Vastavalt Keila valla ÜP)
- 31701:005:0290 Katastriüksuse tunnus
- Olemasolev elektri k/p õhuliin
- Olemasolev elektri m/p õhuliin
- Olemasolev veetorustik
- Olemasolev elektri kaabel ja liitumiskilp
- Olemasolev sidekanalisatsioon
- Olemasolev tänavavalgustus
- Olemasolev drenaažitorustik
- Olemasolevad hooned
- Väljastatud ehitusload hoonetele
- Võimalik maaaküte paigaldamise ala
- Olemasolev rannaaed
- Olemasolev kanalisatsiooni rajatis
- Olemasolevad kõva kattega teed
- Olemasolev pinnasetee

TINGMÄRGID

- Krundipiirid
- 3 / 3877 m² / 2 — Krundi pos.nr. / Krundi pindala / Krundi aadress
- Ehitusala piir
- Tee
- Prügikonteinerite paigutus
- Juurdepääs krundile
- Servituudi vajadus
- Rannaaed

TINGMÄRGID

- PLANEERITUD VEETORUSTIK
- PLANEERITUD SIDELIIN*
- PLANERITUD 0,4 kV ELEKTRILIIN (KAITSEVÖÖND 1m)*
- PLANEERITUD ELEKTRI LIITUMISKILP
- REOVEEPUHASTI IMBVÄLJAKUGA/VÕIMALIK KUJA
- KOGUMISMAHUTI

Märkus tingmärkidele:
*Trassi koridorid on planeeritud tööga "Kõltsu maaüksuse läänepoolse maatüki Detailplaneering Töö n 001V-DP"

Üh.pkt.	Karu tee 6;8;14;16;18;22;24;26, kõltsu allee 7;8;9 Kotka tee 13;15;16;17;19 Detailplaneering
Aadress	AADRESS
Stoodi	PROJEKT
Töö nr.	499DP
Tellijo	Lääne-Harju vald
Kuup.	22.09.2017
Rev. kuup.	17.04.2019
Proj.	J. Aug
Joonest.	J. Aug
Kontr.	P.EHALA
Joonis	TEHNOVÕRKUDE KOONDPLAAN
Joonise nr.	DP-03
Rev.	07
Mõõt	1:500

EHALA IRIK ARHITEKTIBÜROO
10134 TALLINN, TATARI 54
TEL 646 1136 FAX 646 1137
e-mail ehala@irik.ee