


LÄÄNE-HARJU VALD, ALLIKLEPA KÜLA, PERBI-NURME
JA PERBI-HEINAMAA KINNISTU NING LÄHIALA
DETAILPLANEERING

TUGIPLAAN M 1:500

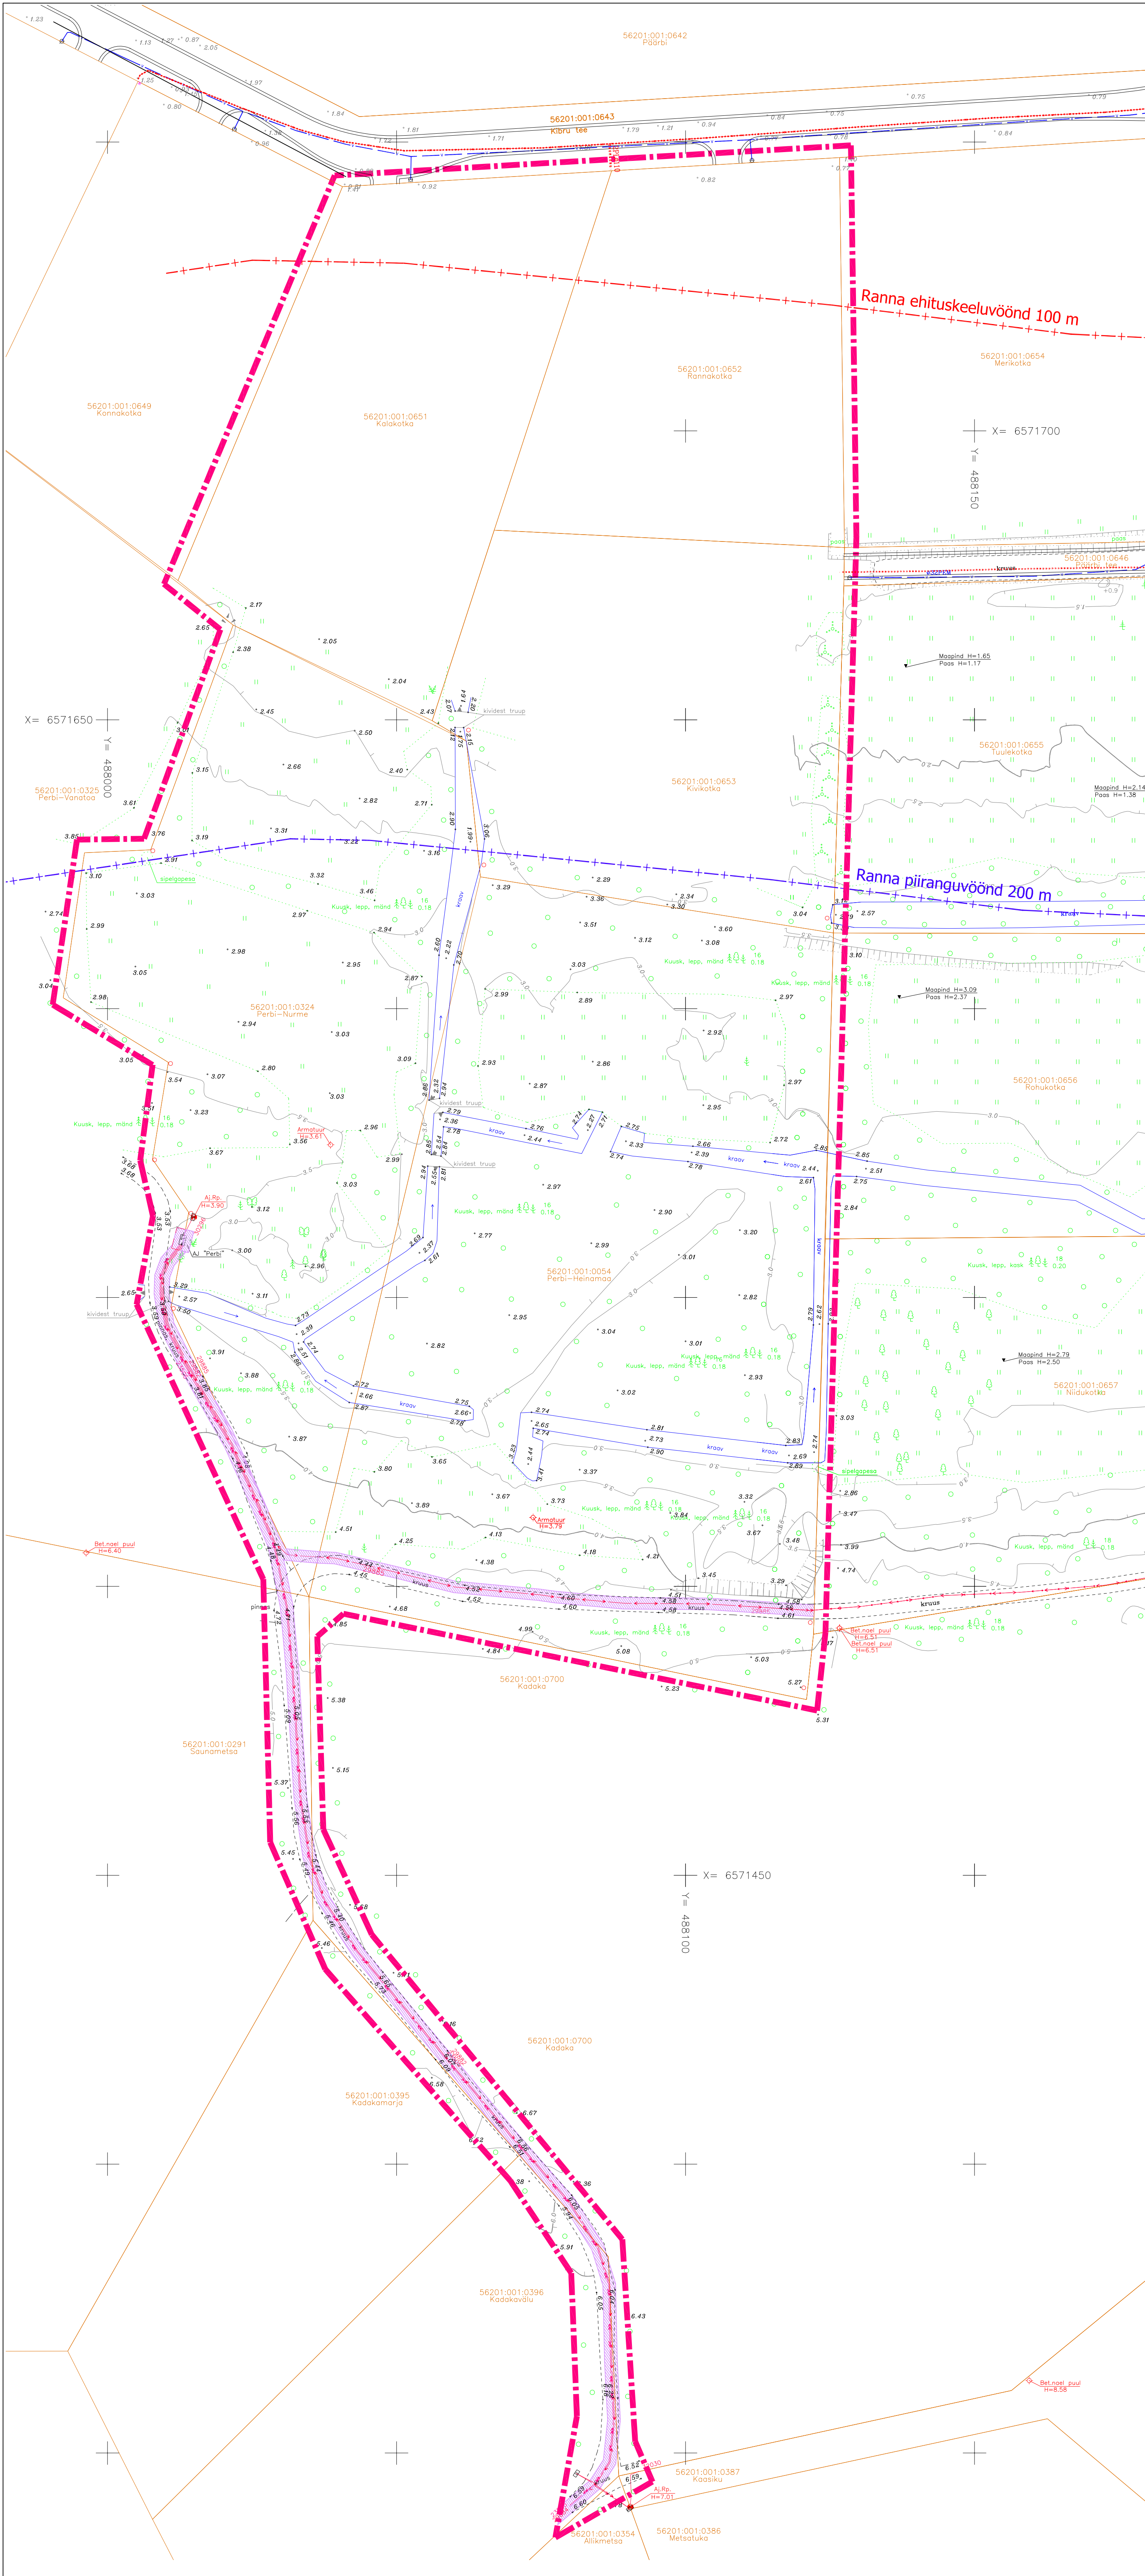

LEPPEMÄRGID:

- - - - - PLANEERINGUALA PIIR
- — — — — OLEMASOLEVA KINNISTU PIIR
- + - + - RANNA EHITUSKEELUVÖÖND 100 m
- + - + - RANNA PIIRANGUVÖÖND 200 m
- ELEKTRIKAABLI SERVITUUDI ALA
- - - - - OLEMASOLEV MAADALPINGEKAABEL
- + - + - OLEMASOLEV KÕRGPINGEKAABEL
- - - - - OLEMASOLEV VEETORUSTIK

Märkused:
1. Aluskaardi koostas Rakendusgeodeesia ja Ehitusgeoloogia Inseneribüroo OÜ, töö nr TT-4995, oktoober 2018. Piiride andmed saadud Riigi Maa-ametist seisuga 15.10.2018. a. Koordinaadid on LEST 97 süsteemis ja kõrgused EH2000 süsteemis.
4. Planeeringuala kõrvalala osas on kajastatud Rakendusgeodeesia ja Ehitusgeoloogia Inseneribüroo OÜ, töö TT-5205 (aprill 2019) ning osaliselt OÜ Geopuus geodeetilist mõõdistust, töö TJ-264/11-18 (mai 2019).

OÜ Enne Esabi Põhuse tee 160J, 11317 Tallinn Tel 617 7430 enne@enne.ee Reg.nr. 10440859		ENTEC		Töö nimetus LÄÄNE-HARJU VALD, ALLIKLEPA KÜLA, PERBI-NURME JA PERBI-HEINAMAA KINNISTUTE NING LÄHIALA DETAILPLANEERING	
Tellija Alliklepa Arendus OÜ		Joonise nimetus TUGIPLAAN			
Projektant Janne Tekku					
Arhitekt-planeerija Janne Tekku					
Koostamise kuupäev 29.10.2019. a		Töö nr 1163/19		Joonise nr 3	
Väljastamise kuupäev 29.10.2019. a		Staadium DP		Mõõtkava M1:500	