


Allika laht

Vahtra  
56201:001:0071  
Sihtotstarve - maatulundusmaa (M)  
Pindala 3.91 ha

VAHTRA KINNISTU DETAILPLANEERING.  
HARJU MAAKOND, LÄÄNE-HARJU VALD, ALLIKLEPA KÜLA

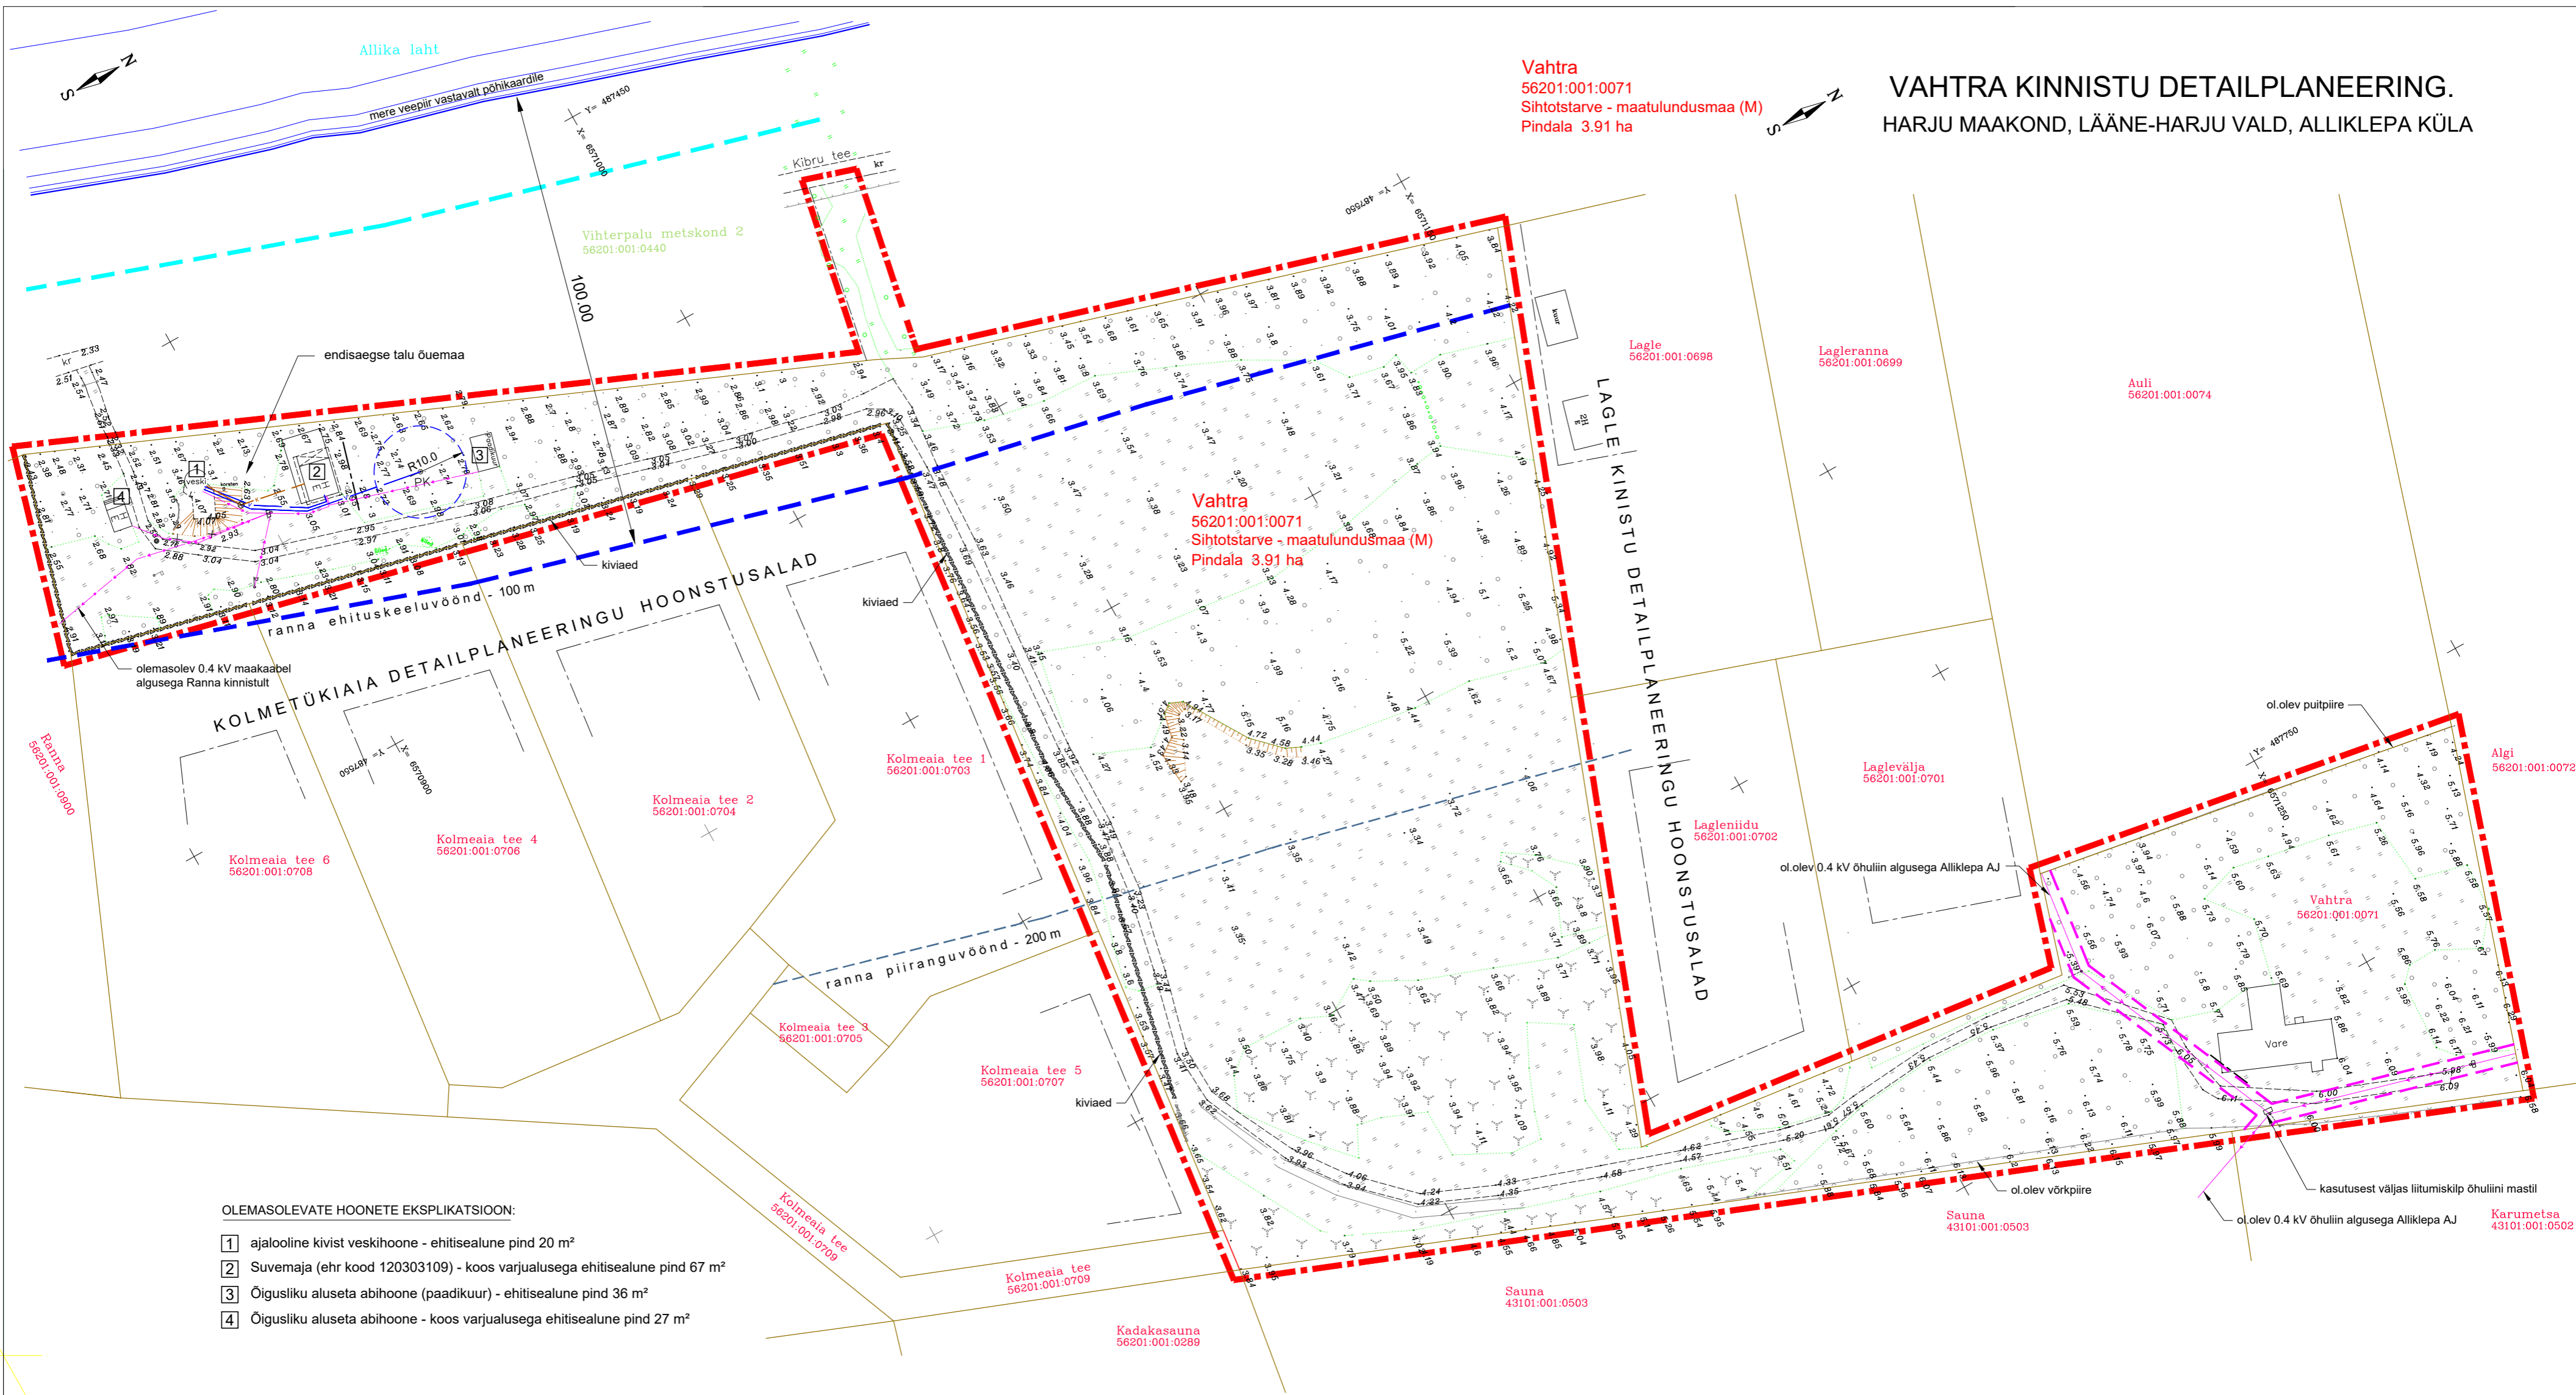

OLEMASOLEVATE HOONETE EKSPLIKATSIOON:

- 1 ajalooline kivist veskihoone - ehitisealune pind 20 m<sup>2</sup>
- 2 Suvemaja (ehr kood 120303109) - koos varjualusega ehitisealune pind 67 m<sup>2</sup>
- 3 Õigusliku aluseta abihoone (paadikuur) - ehitisealune pind 36 m<sup>2</sup>
- 4 Õigusliku aluseta abihoone - koos varjualusega ehitisealune pind 27 m<sup>2</sup>

TINGMÄRGID :

PLANEERITAVA ALA PIIR

KINNISTU PIIR

KÜ TUNNUS, KÜ NIMETUS

MERE VEEPIIR (vastavalt põhikaardile)

RANNA VEEKAITSEVÕÖND - 20 m

RANNA EHITUSKEELUVÕÖND - 100 m

RANNA PIIRANGUVÕÖND - 200 m


OLEMASOLEV TEE:

OL.OLEV KÕRGHALJASTUS / PÕÖSAD


OLEMASOLEV HOONE



Vahtra  
56201:001:0071

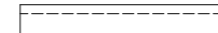

OLEMASOLEV PUURKAEV  
puurkaevu hooldusala R= 10.0 m

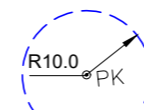

OLEMASOLEV VEETRASS

OLEMASOLEV KANALISATSIOON  
(koos PVC kogumismahutiga 5 m<sup>3</sup>)

OL.OLEV 0.4 KV ÕHULIINI, LIITUMISKILP

ÕHULIINI KAITSEVÕÖND (2+2 m)

OL.OLEV 0.4 KV MAAKAABLID

OL.OLEV LIITUMISKILP



Märkused:

- 1. Koordinaadid riiklikus L-Est'97, kõrgused EH2000 süsteemis.
- 2. Katastrüksuste piirid saadud Maa-ametist seisuga 31.10.2019

		Geodeesia 24 OÜ Litsentsid: 751 MA, EEG000265 Reg.nr: 12135099 Pärnu mnt 139e, 11317 Tallinn info@geodeesia24.ee		Objekt: <b>VAHTRA</b> Harjumaa, Lääne-Harju vald, Alliklepa küla, Vahtra	
Vastutav geodeet:	Karel Truu	Joonise nimetus:	MAA-ALA PLAAN TEHNOVÕRKUDEGA	Möötkava:	1:500
Möödistas:	Riho Sulg	Töö nr:	3223-19	Staadium:	GEODEESIA
		Kuupäev:	31.10.19	Leht:	1

TS-PROJEKTIBÜROO OÜ Nõmme tee 2, 13426, Tallinn tel. 5667 6359, e-post: tonis.sirp@mail.ee		Töö nimetus, asukoht VAHTRA KINNISTU DETAILPLANEERING. Harju maakond, Lääne-Harju vald, Alliklepa küla.			
		Joonise sisu <b>TUGIPLAAN</b>			
		Töö nr. 16-19DP	Staadium DP	Leht DP-03	Lehti 4
Arhitekt:	Tõnis Sirp	Möötkava:	1: 1000	Kuup. 01.2020.a.	registrikood 11330449 reg. nr. EEP000979