


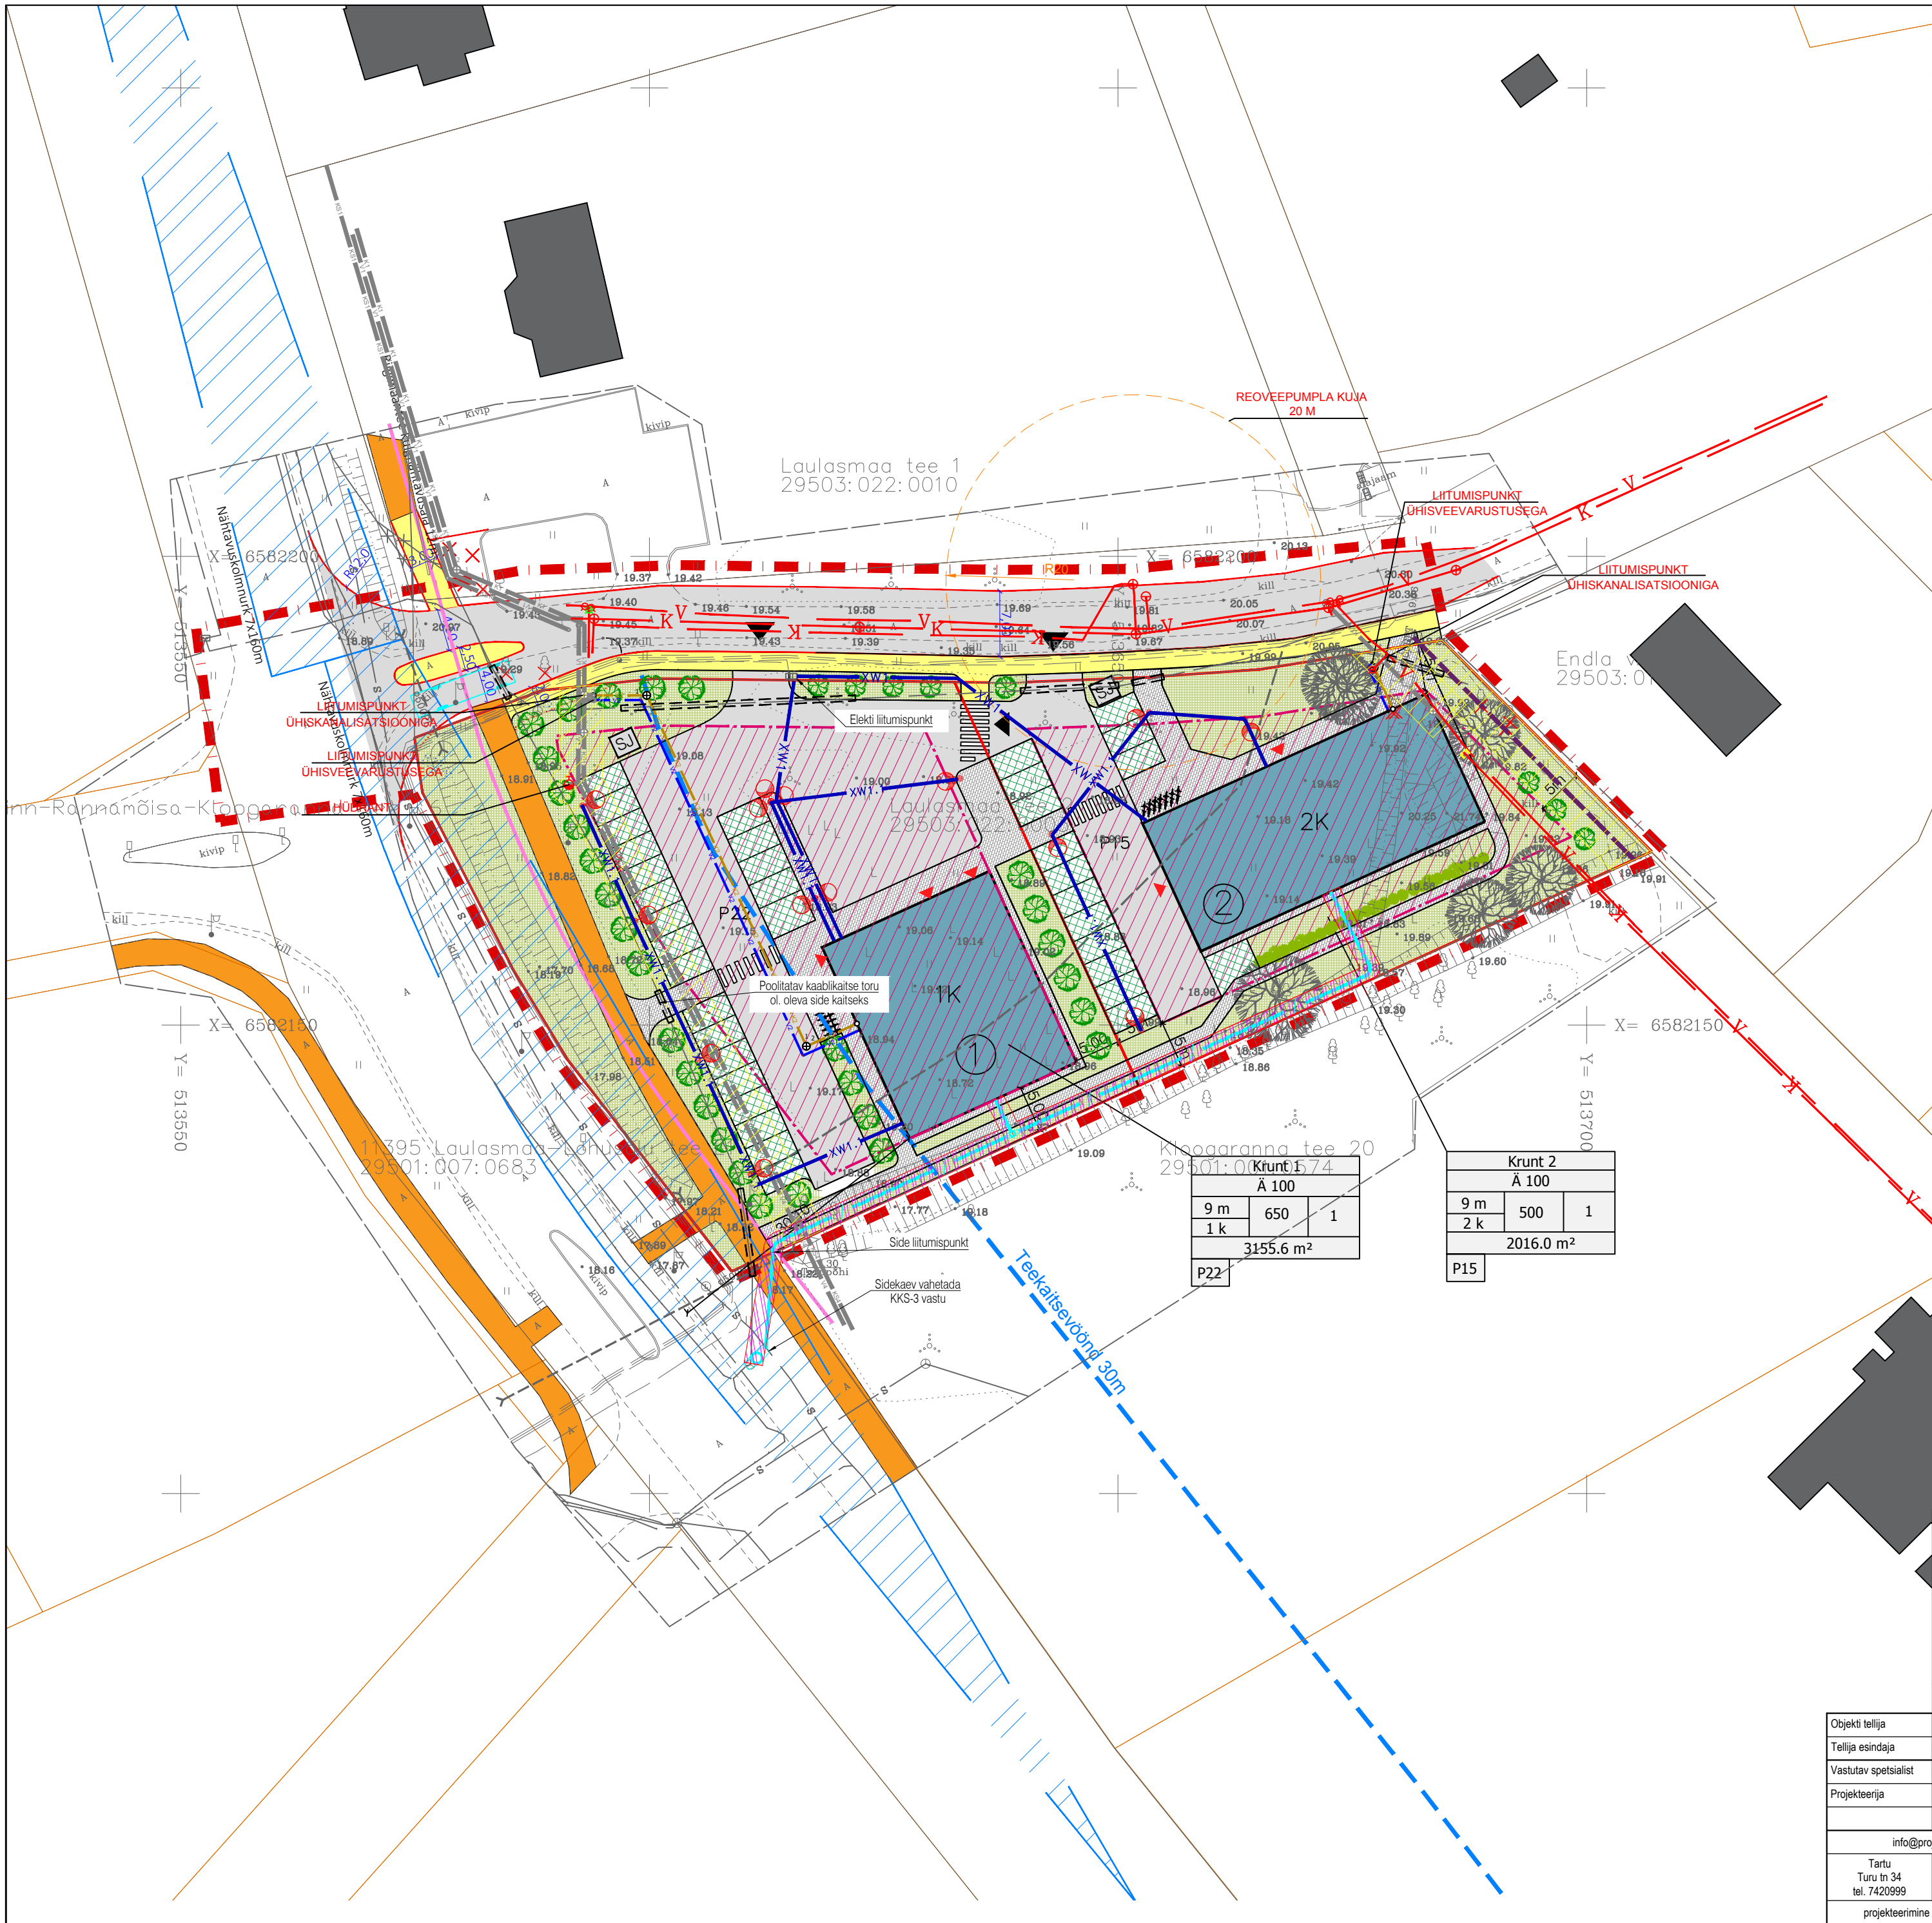

TINGMÄRGID

Kinnistu piir

Projekteeritud tänavavalgusti terasastil

Projekteeritud välisvalgustuse kaabelliin (X-kaablite arv)

Projekteeritud madalpinge kaabelliin (X-kaablite arv)

Projekteeritud lahtikäiv kaablikaitsetoru

Projekteeritud sidekanalisatsioon

Projekteeritud sidekanalisatsiooni kaev

Olemasolev elektri liitumiskilp

Olemasolev madalpingekaabel

Olemasolev kõrgepingekaabel

Olemasolev sidekanalisatsioon

Varemprojekteeritud veetorustik

Varemprojekteeritud isevoolne kanalisatsioon

Varemprojekteeritud survekanalisatsioon

Planeeritud veetorustik

Planeeritud isevoolne kanalisatsioonitorustik

Olemasolev hüdrant

Vee- ja kanalisatsioonitorustike kaitsevöönd

Sidekanalisatsiooni kaitsevöönd

TINGMÄRGID* (Ansambel AB)

PLANEERINGUALA PIIR

KATASTRÜKSUSE PIIR

PLANEERITUD KRUNDI PIIR

KRUNDI HOONESTUSALA

PLANEERITUD HOONE VÕIMALIK ASUKOHT / MAKSIMAALNE KORRUSELISUS

PLANEERITAV ASFALKATTEGA SÕIDUTEE

OLEMASOLEV ASFALKATTEGA KERGLIIKLUSALA (avalik kasutus isikliku kasutusega seadmisega Valla kasuks)

PLANEERITAV ASFALKATTEGA KERGLIIKLUSALA

PLANEERITAVAD SILLUTISKIVIGA JALGTEED

PLANEERITAVAD MURUKIVISILLUTISEGA ALA

PLANEERITAV HALJASALA

OLEMASOLEV HALJASALA

OLEMASOLEV SÄILITATAV KÕRGHALJASTUS

LIKVIDEERITAV KÕRGHALJASTUS

PLANEERITAV LEHTPUU / OKASPUU

PLANEERITAVAD PÖÖSAD

PLANEERITAV PRÜGIMAJA

PLANEERITAV PARKIMISKOHTADE ARV

PLANEERITAV JALGRATTAPARKLA

JUURDEPÄÄS KRUNDILE

SISSEPÄÄSUD HOONESSE

MOODUSTATAVA KRUNDI POS. NUMBER

KEHTIV TEEKAITSEVÖÖND

PLANEERITAV SADEVEEKANALISATSIOONI TORU D-600 SN8

RIIGITEE NÄHTAVUSKOLMNURK

Objekti nimetus

LAULASMAA TEE 2 KINNISTU DETAILPLANEERING

Address:

Laulasmaa tee 2, Laulasmaa küla, Lääne-Harju vald, Harju maakond

Töo nr:

0117

Joonise nr:

DP-04

Möötkava:

1:500

Projecti staadium:

DP

Kuupäev:

14.08.2020

Objekti tellija

Indrek Jalakas

Tellijä esindaja

Indrek Jalakas

Vastutav spetsialist

Lauri Luige

Projekteerija

Reeli Nagel

info@projeto2.ee

Tartu
Turu tn 34
tel. 7420999

Tallinn
Lelle tn 24-39
tel. 6440564

projektimine EEP001664

Objekti nimetus

Laulasmaa tee 2 kinnistu detailplaneering

Objekti address

Laulasmaa tee 2, Laulasmaa küla, Lääne-Harju vald

Joonise nimetus

Tehnovõrkude koondplaan

Möötkava

1: 500

Staadium

DP

Töö nr.

4755

Eriala

AS

Joonise nr.

AS-5-

Kuupäev

08.10.2020

Faali nimi

4758_DP_AS-5-02_Tehnovorgud.dwg

ansambel^{AB}

AB Ansambel OÜ | Reg kood 10466685 | EP10466685-0001, EL10466685-0001, EK 10466685-0001
Kodu 122 / Planeedi 4-47 | 10131 Tallinn | e-post ansambel@ansambel.ee

Projekti juht

Indrek Jalakas

Arhitekt

Toivo Tammik

Arhitekt