


VÄLJAOTSA JA TOAKILGI KINNISTUTE
NING LÄHIALA DETAILPLANEERING

TUGIPLAAN M 1:1000

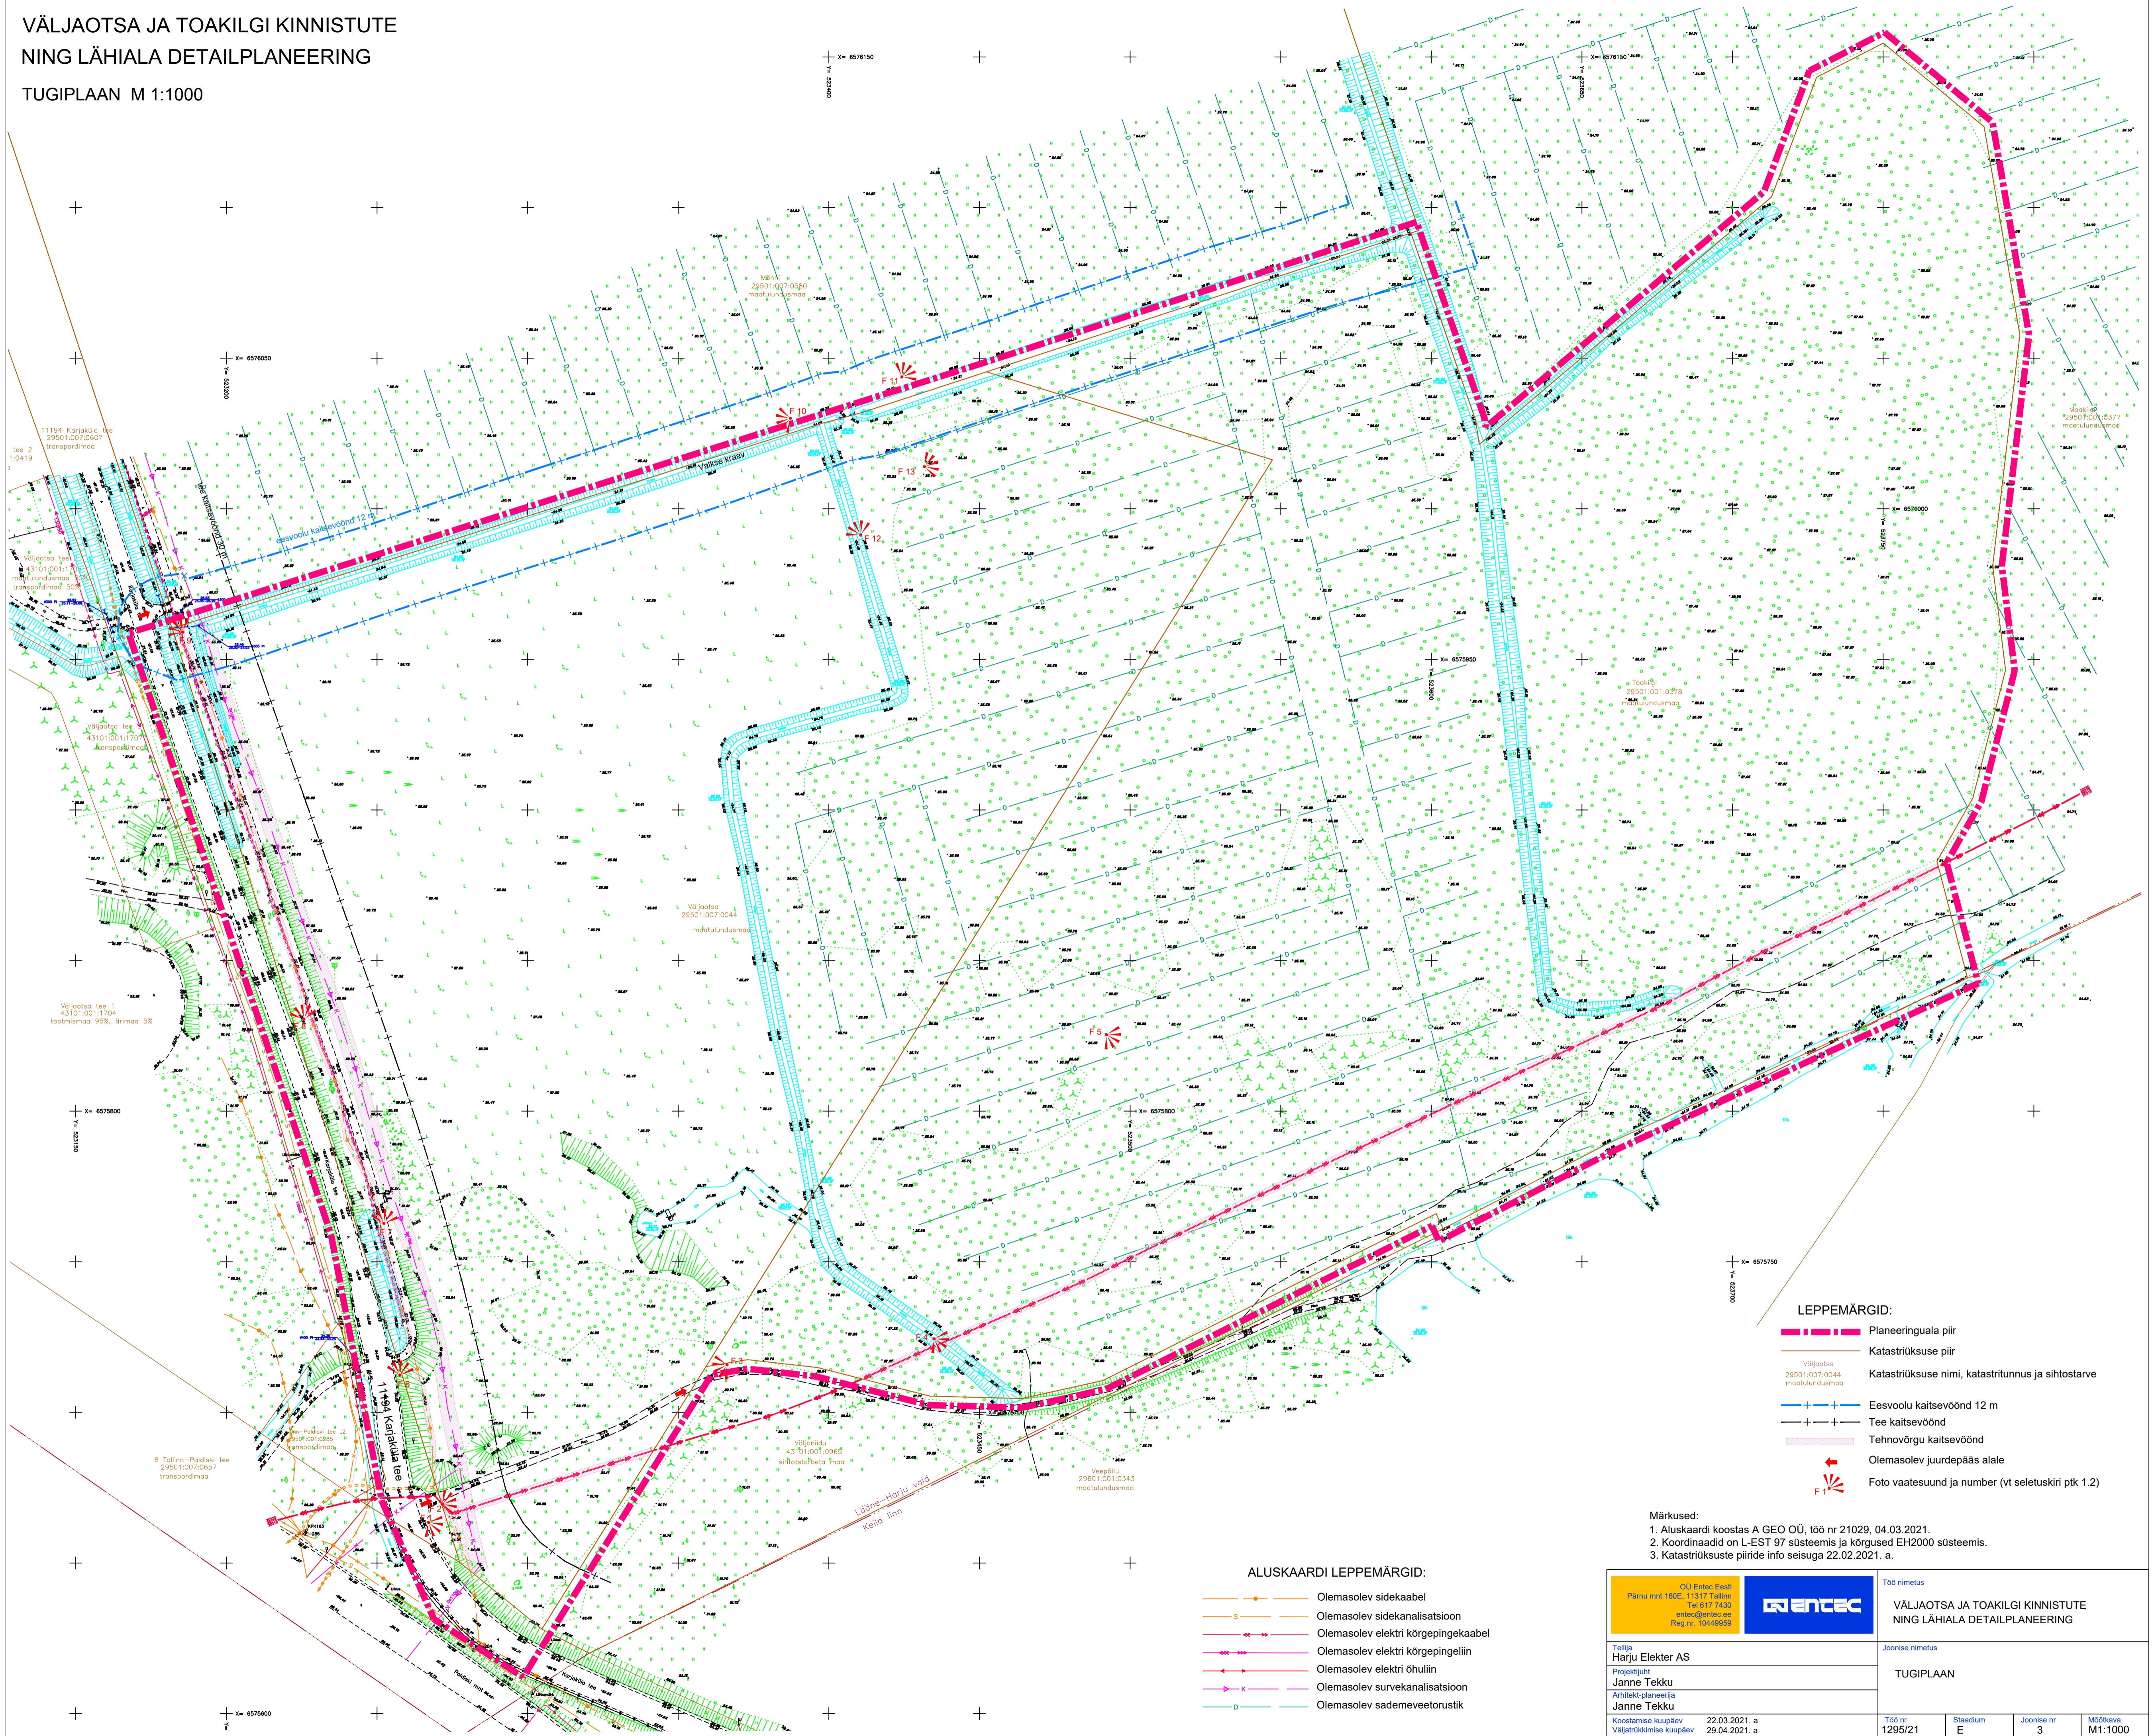

- LEPPEMÄRGID:**
- — — — — Planeeringuala piir
 - — — — — Katastrüksuse piir
 - — — — — Väljootsa 29501:007:0044 maastulundusmaa Katastrüksuse nimi, katastritunnus ja sihtstarve
 - + — + — + — Eesvoolu kaitsevöönd 12 m
 - + — + — + — Tee kaitsevöönd
 - + — + — + — Tehnovõrgu kaitsevöönd
 - + — + — + — Olemasolev juurdepääs alale
 - F 10 Foto vaatesuund ja number (vt seletuskiri ptk 1.2)

- Märkused:**
- Aluskaardi koostas A GEO OÜ, töö nr 21029, 04.03.2021.
 - Koordinaadid on L-EST 97 süsteemis ja kõrgused EH2000 süsteemis.
 - Katastrüksuste piiride info seisuga 22.02.2021. a.

- ALUSKAARDI LEPPEMÄRGID:**
- + — + — + — Olemasolev sidekaabel
 - S — S — S — Olemasolev sidekanalisatsioon
 - + — + — + — Olemasolev elektrilise kõrgepingekaabel
 - + — + — + — Olemasolev elektrilise kõrgepingeliin
 - + — + — + — Olemasolev elektrilise õhuliin
 - + — + — + — Olemasolev survekanalisatsioon
 - + — + — + — Olemasolev sademeveetorustik

| | | | | | |
|---|--|--------------------------------|--|----------------------------------------------------------------------------------|--|
| OÜ Entec Eesti Pärnu mnt 160E, 11317 Tallinn Tel 617 7430 info@entec.ee Reg nr. 10449959 | | ENTEC | | Töö nimetus VÄLJAOTSA JA TOAKILGI KINNISTUTE NING LÄHIALA DETAILPLANEERING | |
| Tellija Harju Elekter AS | | Joonise nimetus TUGIPLAAN | | | |
| Projekti juht Janne Tekku | | Töö nr 1295/21 | | Staadium E | |
| Arhitekti-planeerija Janne Tekku | | Joonise nr 3 | | Mõõtkava M1:1000 | |
| Koostamise kuupäev Vajatekormise kuupäev | | 22.03.2021. a 29.04.2021. a | | | |