


LÄÄNE-HARJU VALD, KLOOGARANNA KÜLA
JOA TEE 43 KINNISTU DETAILPLANEERING
TEHNOVÕRKUDE JOONIS M 1:500

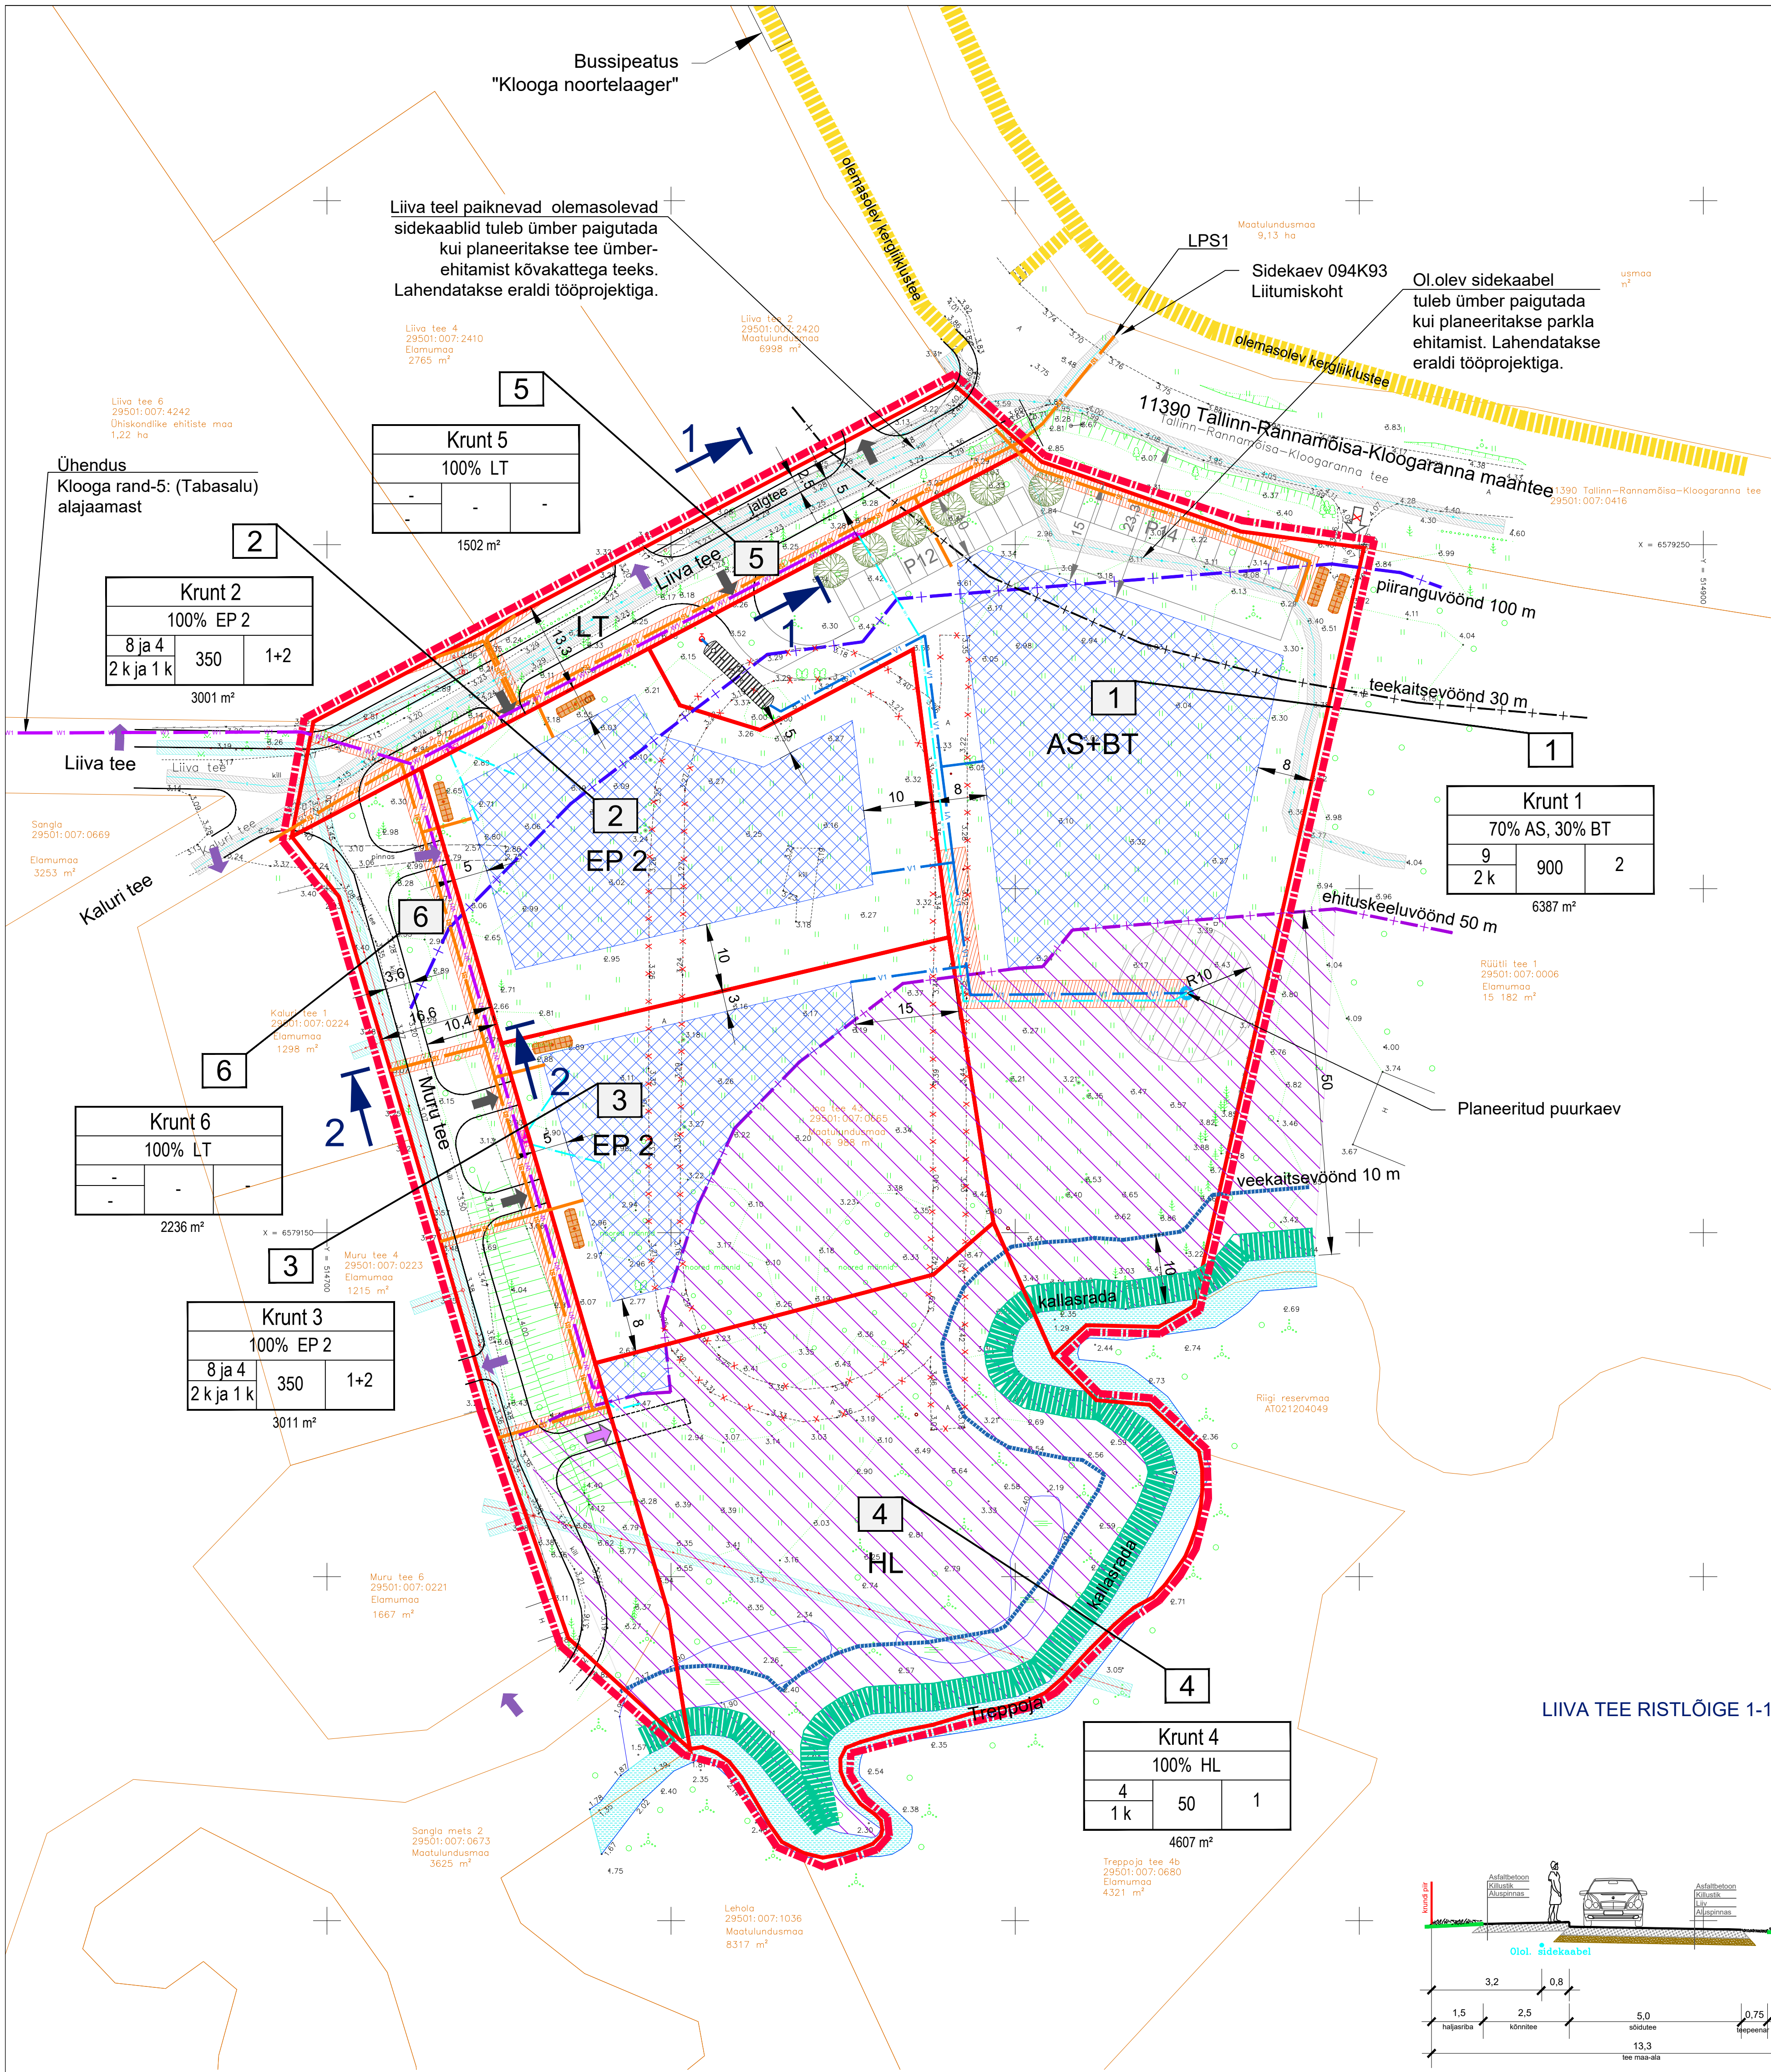

LEPPEMÄRGID:

- Planeeringuala piir
- Krunni piir
- Katastrüksuse piir
- Katastrüksuse tunnus, nimi, sihtstarve, suurus
- Kallasrada 4 m
- Kalda veekaitsevöönd 10 m
- Kalda ehituskeelvöönd 50 m
- Kalda piiranguvöönd 100 m
- Treppoja oja
- Teekaitsevöönd 30 m
- Hoonestusala
- Soovituslik juurdepääs krunnile
- Juurdepääs avalikult kasutatavale teele
- Likvideeritav juurdepääs
- Olemasoleva sidekaabli kaitsevöönd
- Olemasoleva elektri õhuliini kaitsevöönd
- Puurkaevu hooldusala 10 m
- Tehnovõrgu servituudi vajadusega ala

KRUNDI EHITUSÕIGUS:

1

Kruni pos number

Kruni nr		
sihtstarve % detailplaneeringu liikides		
kõrgus (m) (elamu ja abihoone korruste arv (elamu ja abihoone)	ehitisealune pind (m²-tes)	hoonetarv krunnile (1 elamu +2 abihoonet)

Kruni ehitusõigus

Kruni suurus


TEHNOVÕRKUDE LEPPEMÄRGID:

- Olemasolev sidekaabel
- Olemasolev sidetrass
- Olemasolev elektriõhuliin
- Planeeritud sidekaabel
- Planeeritud madalpingekaabel
- Planeeritud elektrikaabel
- Planeeritud liitumiskilp
- Planeeritud veetorstik
- Planeeritud puurkaevu orienteeruv asukoht
- Planeeritud reovee kogumismahuti orienteeruv asukoht
- Planeeritud tuletõrjervee mahuti ja hüdrandi orienteeruv asukoht


ILLUSTRATIIVSED LEPPEMÄRGID:

- Treppoja oja
- Olemasolev tee
- Planeeritud kõvkattega tee
- Planeeritud avaliku kasutusega tee
- Olemasolev kergliiklustee
- Planeeritav jalgte
- Soovituslik juurdepääs krunnile
- Parkimiskohad
- Planeeritud kõrghaljastus


ALAJAAMA ASUKOHAKEEM JA KAABLI KULGEMISE SKEEM

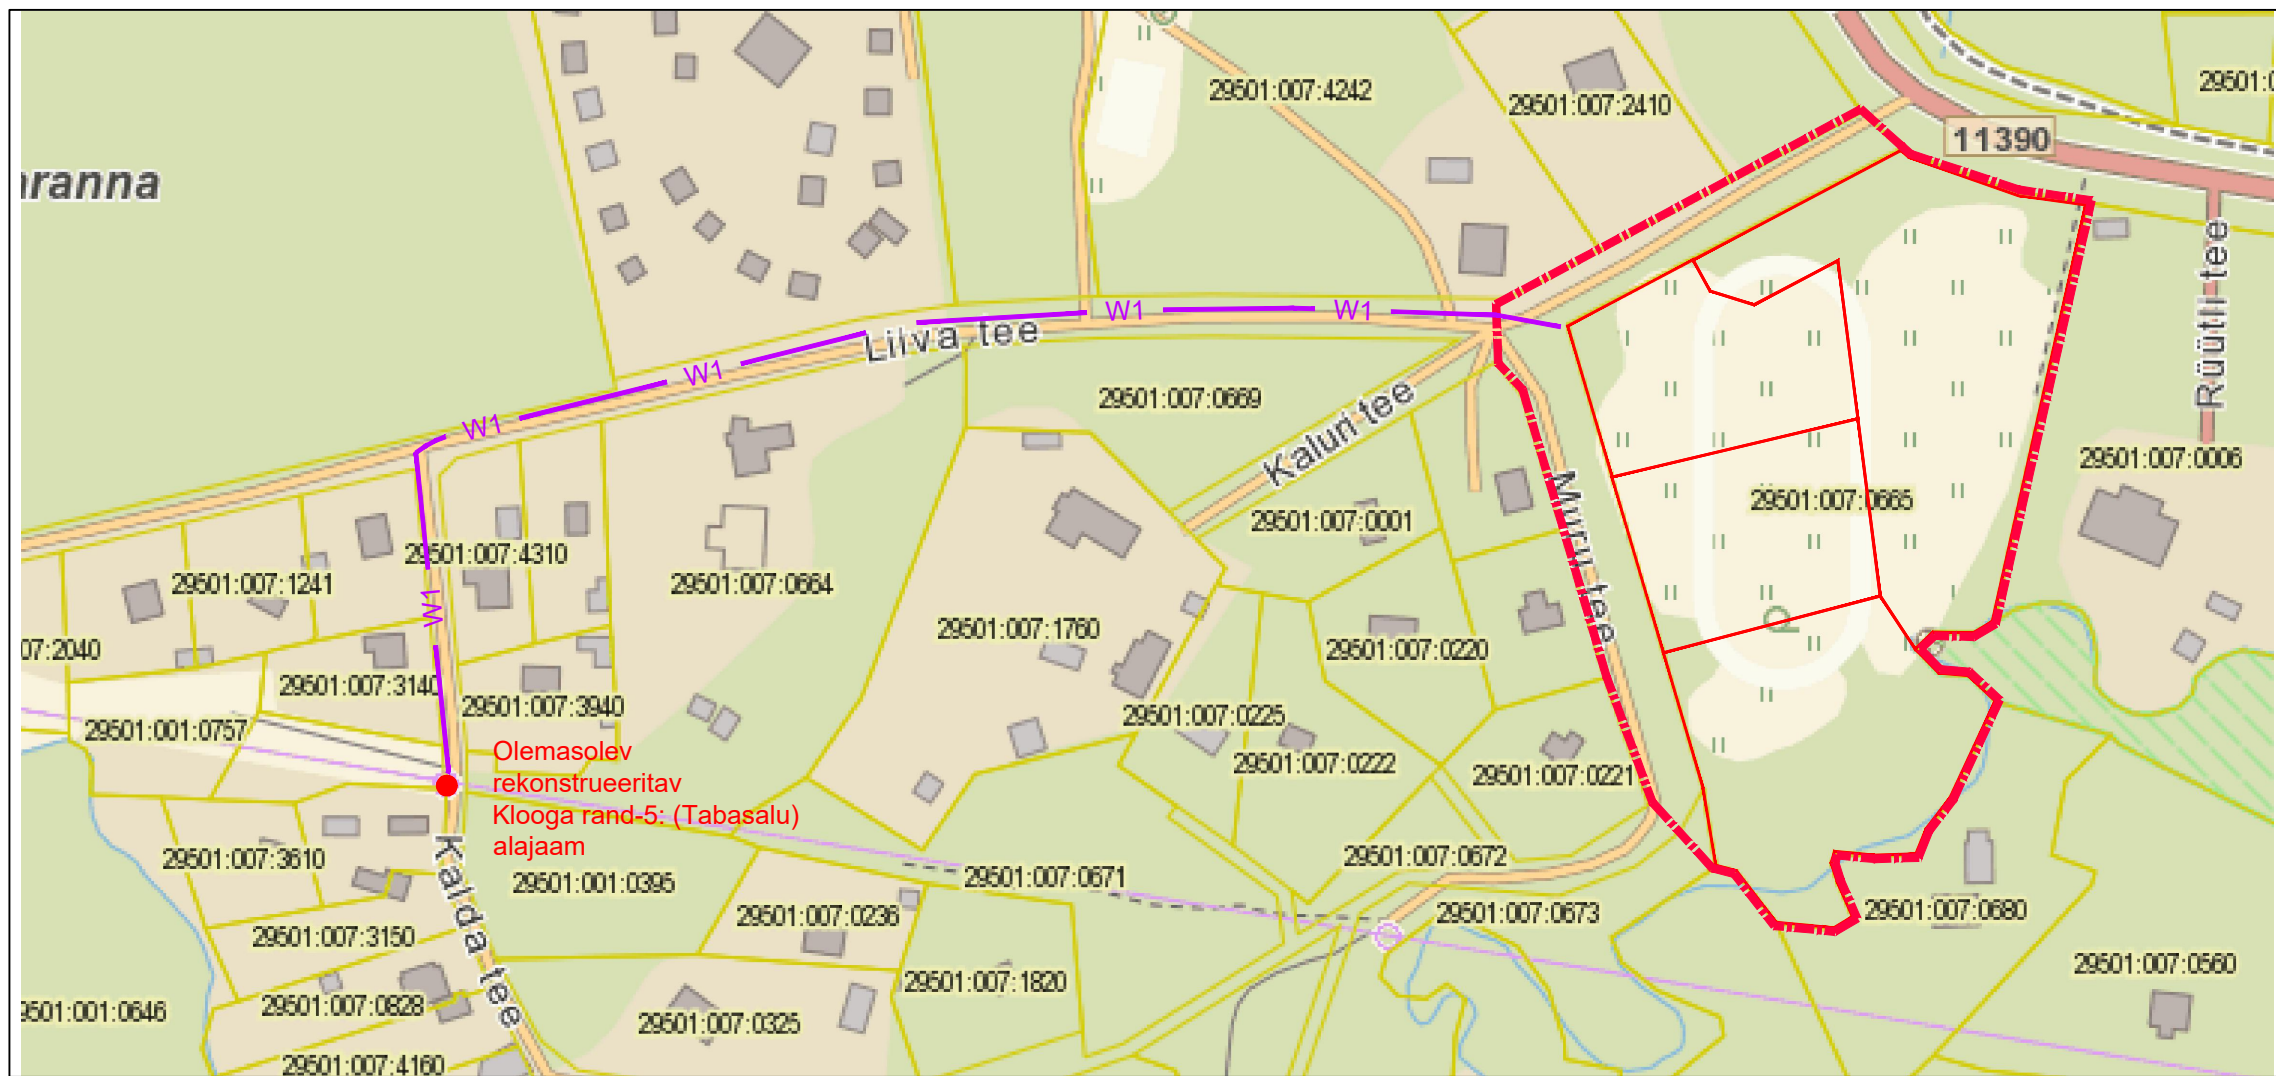

LIIVA TEE RISTLÕIGE 1-1

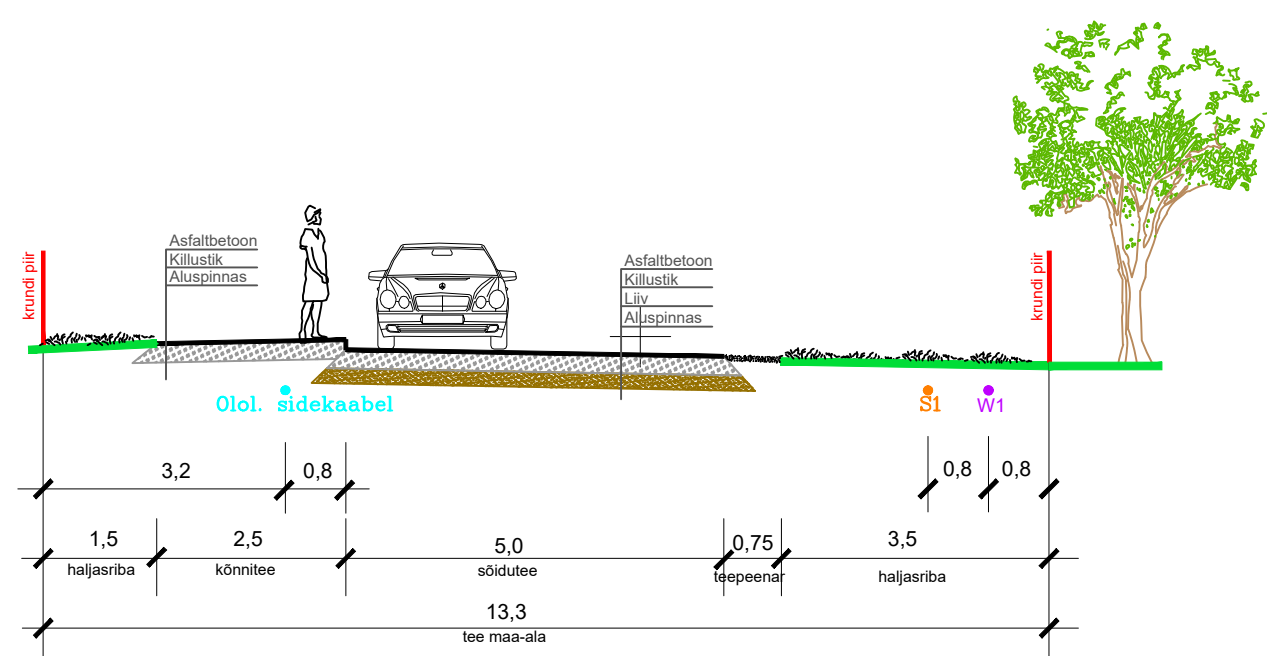

MURU TEE RISTLÕIGE 2-2

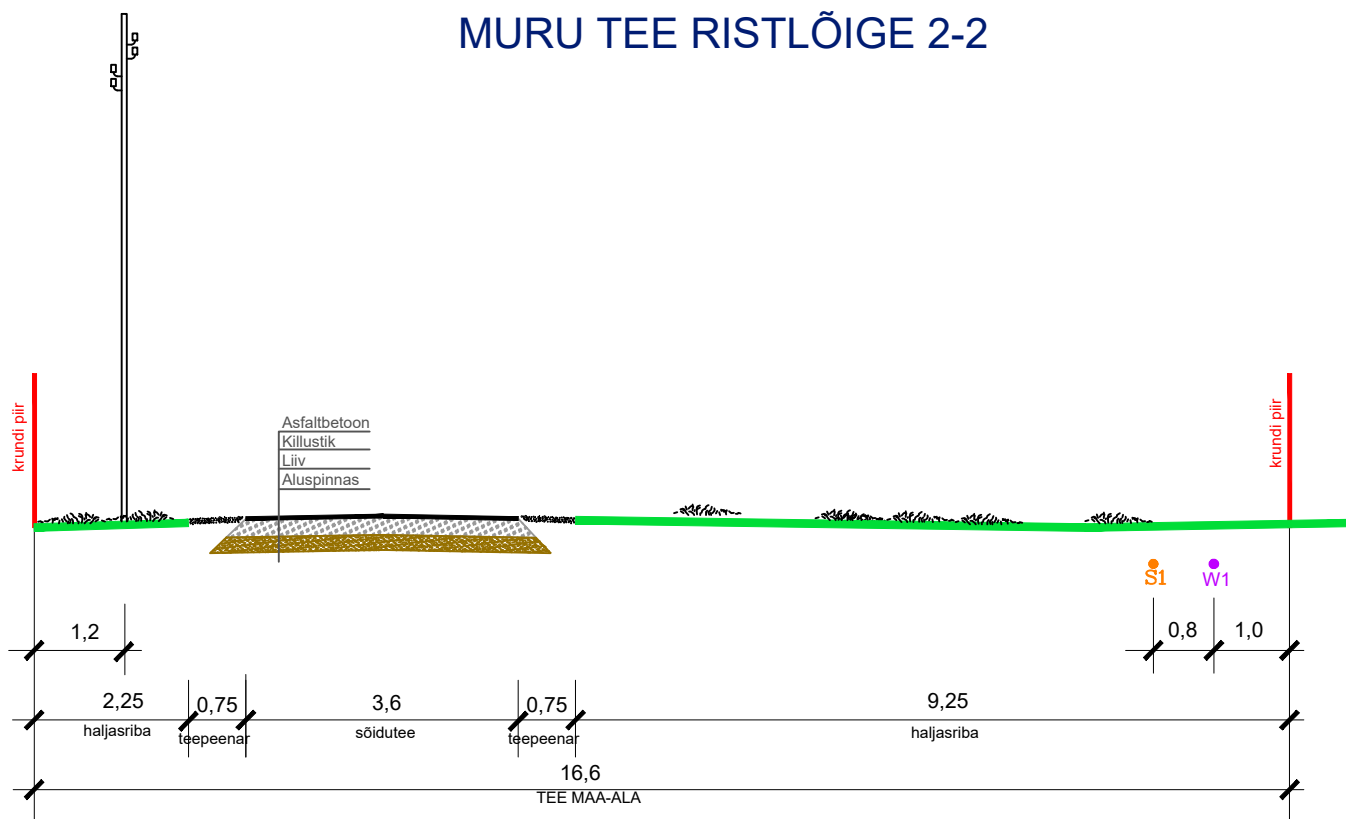

Markused: 1. Aluskaardi koostas G.E.Point OÜ, töö nr 16-G099, 15.03.2016. a. Pliid on uuendatud aluskaardil aprill 2019. a		Töö nimetus: LÄÄNE-HARJU VALD, KLOOGARANNA KÜLA, JOA TEE 43 KINNISTU DETAILPLANEERING	
Pildid: 100% OÜ Ehitus Ehitus Projektant: Janne Tekku Arhitekt: Janne Tekku Kõrvaldajad: Heigo Lomp		Joonse nimetus: TEHNOVÕRKUDE JOONIS	
Koostamise kuupäev: Väljastamise kuupäev:		Töö nr: 1115/17	
Väljastamise kuupäev: Väljastamise kuupäev:		Joonse nr: 5	
Väljastamise kuupäev: Väljastamise kuupäev:		Mastaab: M1:500	