
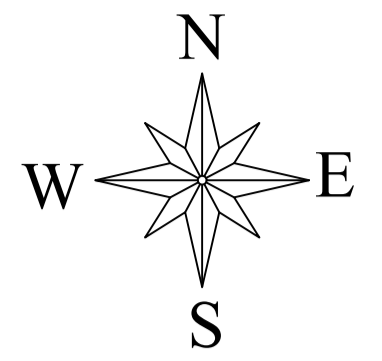
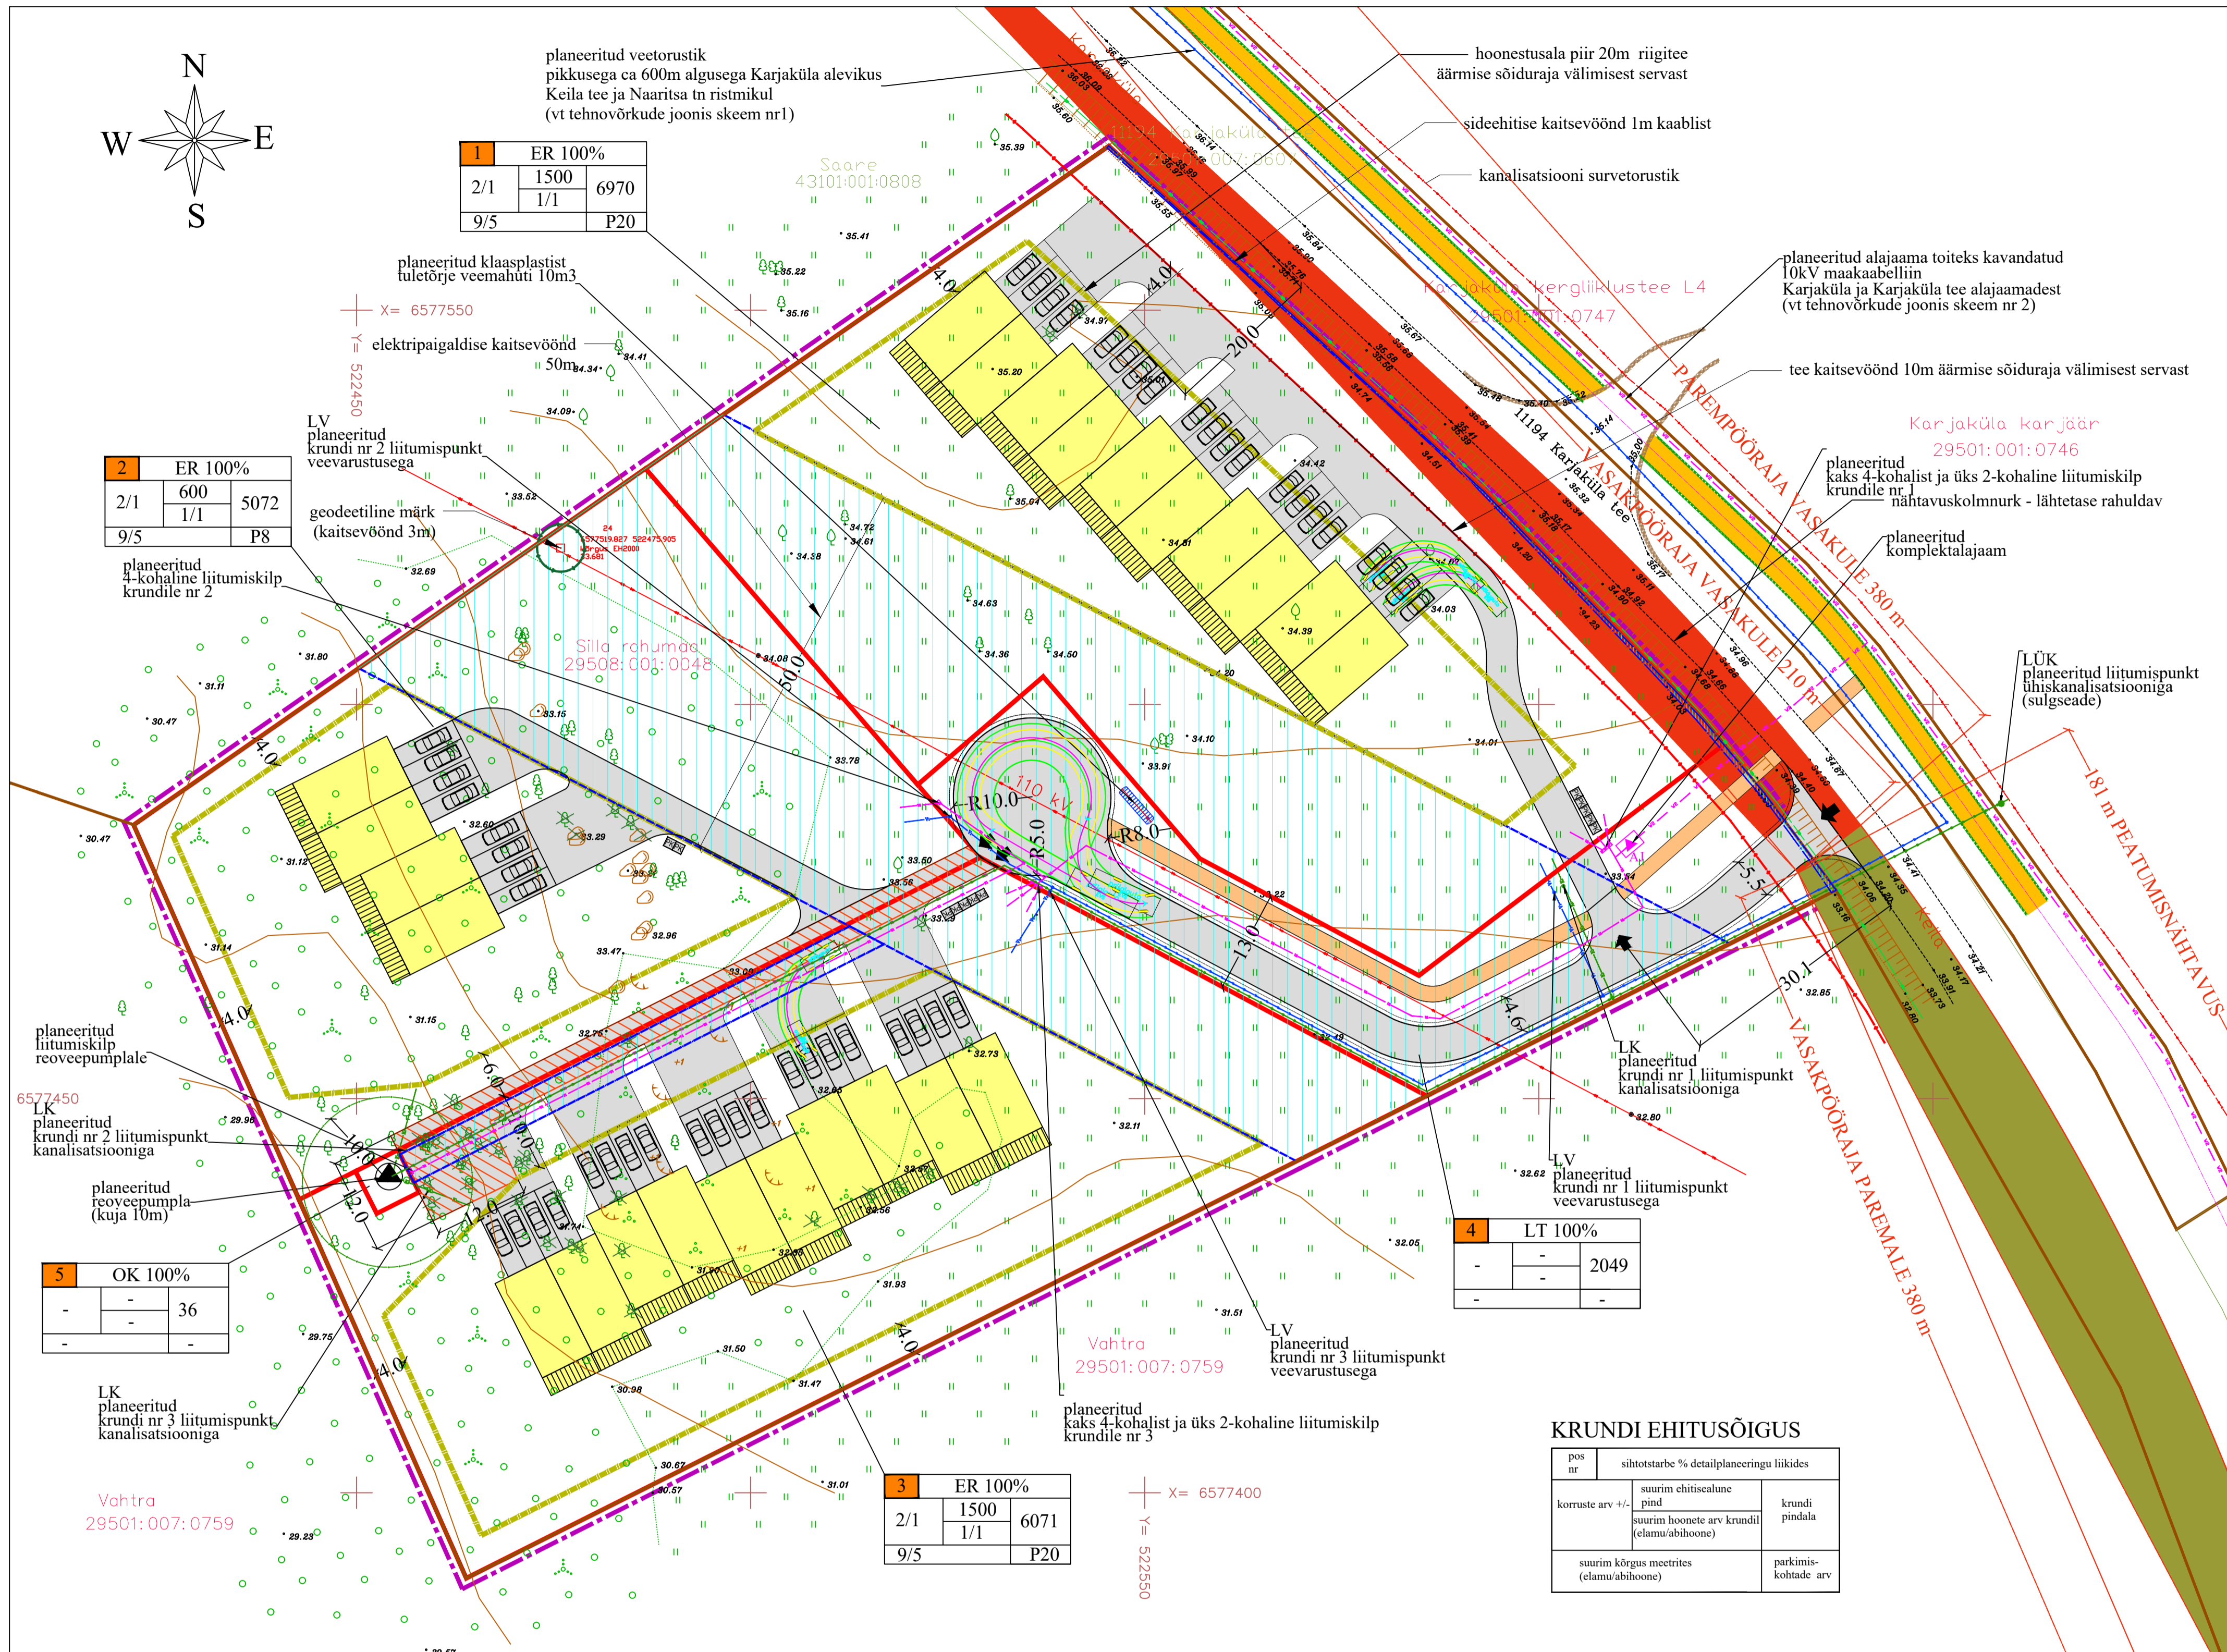
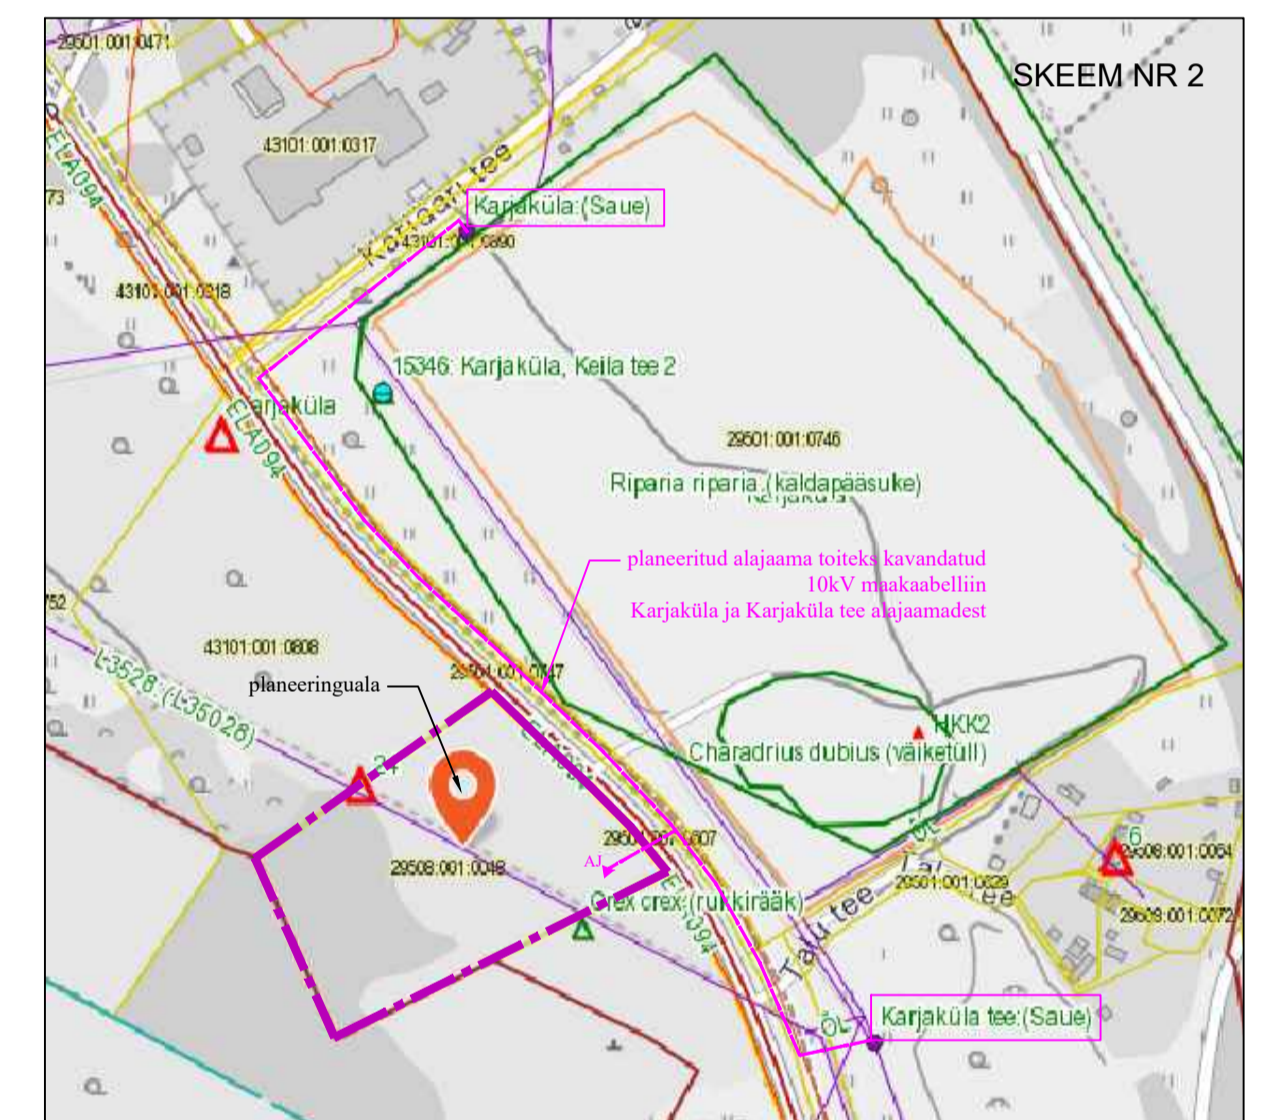


SILLA ROHUMAA KINNISTU DETAILPLANEERING

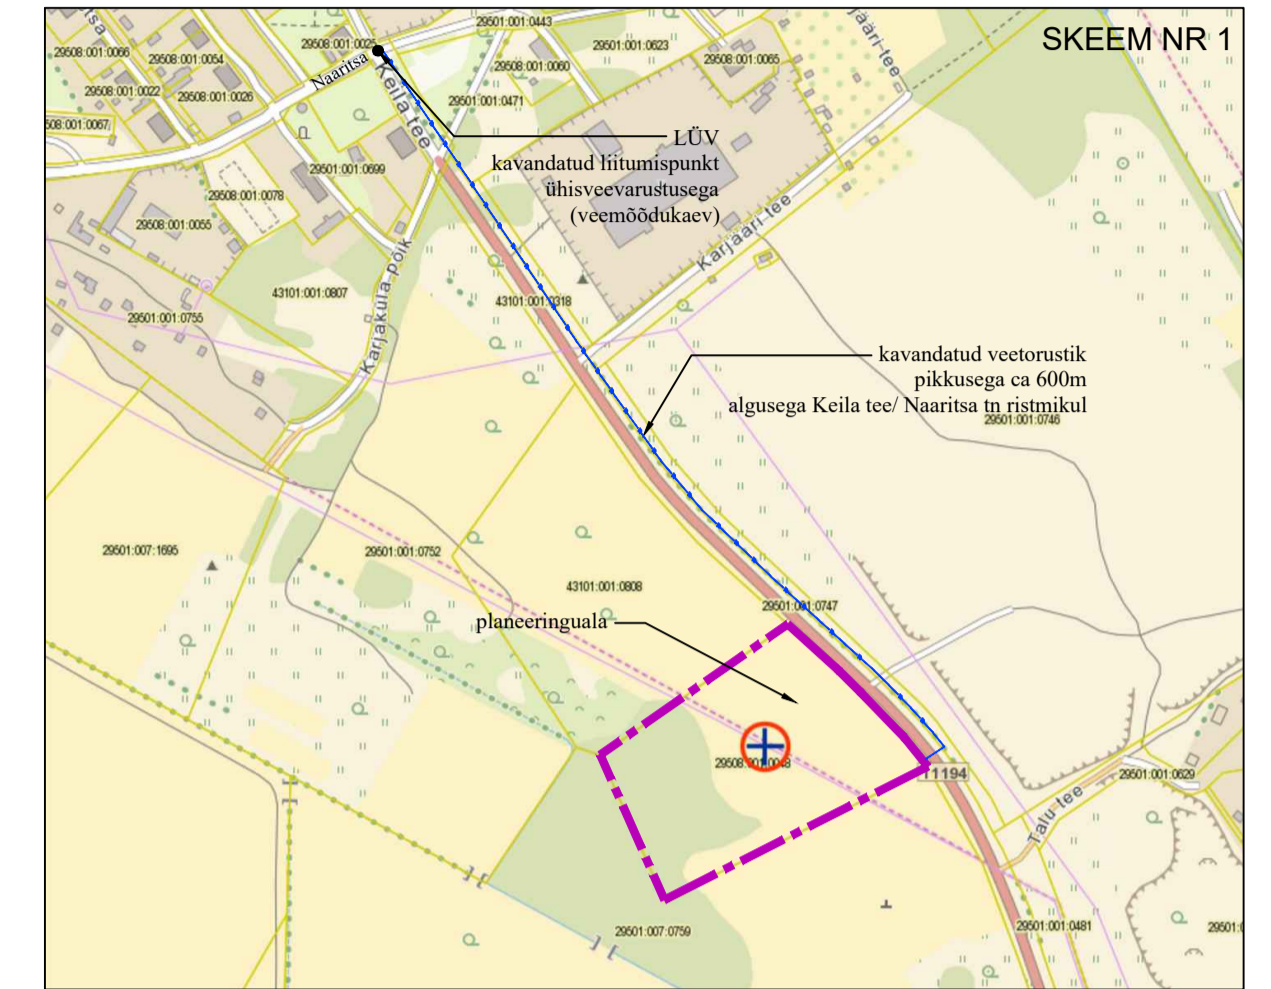

ER 100%			
2/1	1500	6970	
	1/1		
9/5		P20	

ER 100%			
2/1	600	5072	
	1/1		
9/5		P8	

LT 100%			
-	-	2049	
-	-		
-	-		

ER 100%			
2/1	1500	6071	
	1/1		
9/5		P20	

KRUNDI EHITUSÕIGUS

pos nr	sihtotstarbe % detailplaneeringu liikides		
korruste arv +/-	suurim ehitistalune pind	krundi pindala	
	suurim hooneite arv krundil (elamu/abihooone)		
	suurim kõrgus meetrites (elamu/abihooone)		parkimis-kohtade arv

OLEMASOLEVAD TEHNOVÕRGUD

- SIDEKAABEL
- KÕRGEPIINGE ÕHULIIN

PLANEERITUD TEHNOVÕRGUD

- LV PLANEERITUD VEETORUSTIK / LIITUMISPUNKT
- LK PLANEERITUD KANALISATSIOONITORUSTIK / LIITUMISPUNKT
- PLANEERITUD KOMPLEKTALAJAAM
- PLANEERITUD 10kV MAAKAABELLIIN
- PLANEERITUD 0,4kV MAAKAABELLIIN
- PLANEERITUD ELEKTRIVARUSTUSE LIITUMISKILP
- PLANEERITUD REOVEEPUMPLA
- PLANEERITUD REOVEEPUMPLA KUJA
- PLANEERITUD TULEKUSTUTUSVEE MAHUTI

SERVITUUDI VAJADUSEGA ALAD

- ▨ PLANEERITUD TEHNOVÕRGU SERVITUUDI VAJADUSEGA ALA
- ▨ PLANEERITUD JUURDEPÄÄSU SERVITUUDI VAJADUSEGA ALA

TINGMÄRGID

- ▬ PLANEERITAVA ALA PIIR
- ▬ KATASTRILIK PIIR
- ▬ OLEMASOLEVAD ASFALT- JA KILLUSTIKKATTEGA TEED JA PLATSID
- ▬ OLEMASOLEV KERGLIIKUSTEE
- ▬ TEHNOVÕRGU KAITSEVÕOND
- ▬ GEODEETILISE MÄRGI KAITSEVÕOND
- ▬ TEE KAITSEVÕOND
- ▬ PLANEERITUD KRUNDIPIIR
- ▬ PLANEERITUD HOONESTUSALA
- ▬ PLANEERITUD HOONE (asukoht illustratiivne)
- ▬ PLANEERITUD SISSEPÄAS KRUNDILE (asukoht illustratiivne)
- ▬ PLANEERITUD SÕIDUTE (parkimisala võimalik asukoht) / KERGLIIKUSTEE
- ▬ PLANEERITUD KÕRGHALJASTUS
- ▬ PLANEERITUD PRÜGIKONTEINER (asukoht illustratiivne)
- ▬ PLANEERITUD PARKLA
- ▬ LIKVIDEERITAV KÕRGHALJASTUS (täpsustub projekteerimise järgmises staadiumis)
- ▬ PLANEERITUD NÄHTAVUSKOLMNURK
- ▬ PLANEERITUD TULEKUSTUTUSVEE MAHUTI

Koordinaadid L-Est 97 süsteemis Kõrgused EH2000 süsteemis KÜ piirid peale kantud koordinaatide järgi	
Address: Silla Rohumaa Tõrnmäe küla Lääne-Harju vald Harju maakond	Objekt: Silla Rohumaa geodeetiline alusplaan
Nullpunkt Projekt	Mõõskava: 1:500
Vastutab: Modis Leinsalu	Mõõskava koostaja: Modis Leinsalu

Märkus: Trasside kulgemine krundil lahendatakse hooneite chitusprojektidega

VAHTRA GRUPP OÜ REG NR. 11178431, EEP 000902 Kõik 4 Tallinn 13521 GSM 52 74 119 katrin.vahtra@gmail.com		SILLA ROHUMAA KINNISTU DETAILPLANEERING	
TOO NIMETUS	TOO NR.	MÕÖT	JÕONISE NR.
JOONIS	TEHNOVÕRUKUDE JOONIS	DP140-20	DP 5
volitud arhitekt 7	K. VAHTER	HIVUTATUD ISIK	
volitud tehniker-tase 8	V. LAATS	KLUPAHEV	veebuar 2021
ADDRESS		SILLA ROHUMAA KINNISTU TÕRNMÄE KÜLA LÄÄNE-HARJU VALD	