


LÄÄNE-HARJU VALD, ALLIKLEPA KÜLA, PERBI-NURME
JA PERBI-HEINAMAA KINNISTU NING LÄHIALA
DETAILPLANEERING

TEHNOVÕRKUDE JOONIS M 1:500

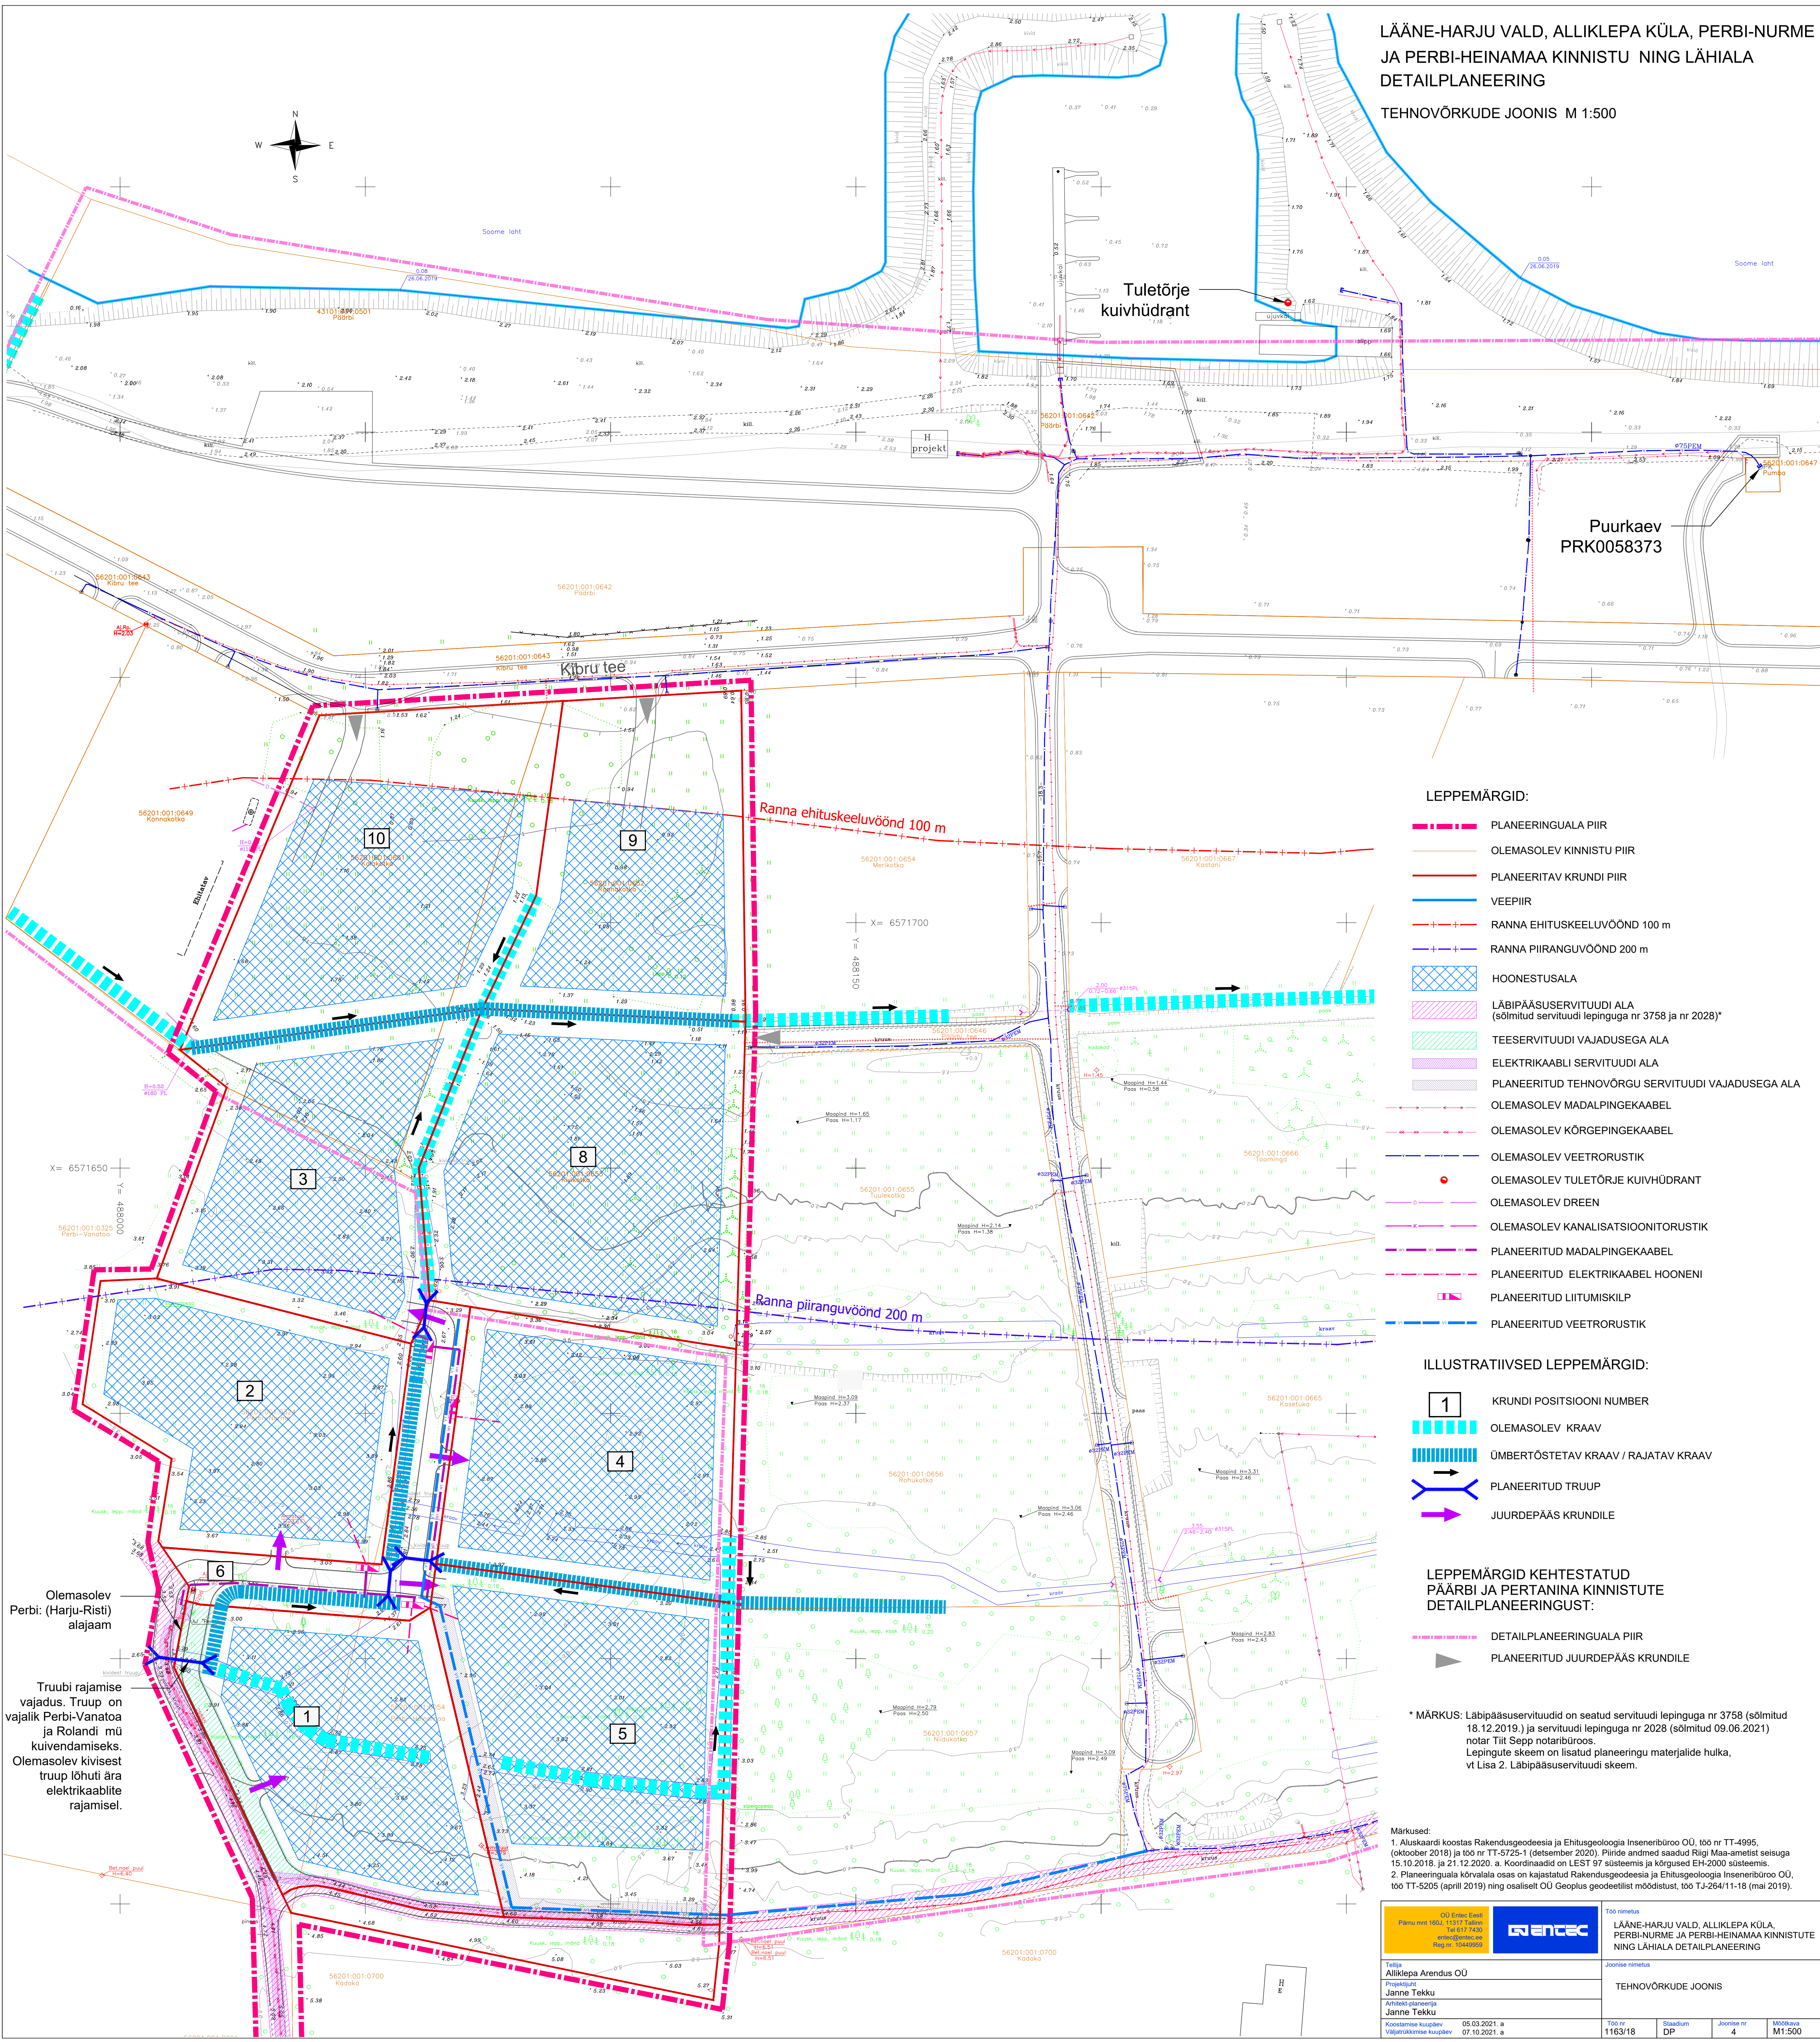

LEPPEMÄRGID:

- PLANEERINGUALA PIIR
- OLEMASOLEV KINNISTU PIIR
- PLANEERITAV KRUNDI PIIR
- VEEPIIR
- RANNA EHITUSKEELUVÖÖND 100 m
- RANNA PIIRANGUVÖÖND 200 m
- HOONESTUSALA
- LÄBIPÄÄSUSERVITUUDI ALA (sõlmitud servituudi lepinguga nr 3758 ja nr 2028)*
- TEESERVITUUDI VAJADUSEGA ALA
- ELEKTRIKAABLI SERVITUUDI ALA
- PLANEERITUD TEHNOVÕRGU SERVITUUDI VAJADUSEGA ALA
- OLEMASOLEV MADALPINGEKAABEL
- OLEMASOLEV KÕRGEPINGEKAABEL
- OLEMASOLEV VEETORUSTIK
- OLEMASOLEV TULETÕRJE KUIVHÜDRANT
- OLEMASOLEV DREEN
- OLEMASOLEV KANALISATSIOONITORUSTIK
- PLANEERITUD MADALPINGEKAABEL
- PLANEERITUD ELEKTRIKAABEL HOONENI
- PLANEERITUD LIITUMISKILP
- PLANEERITUD VEETORUSTIK

ILLUSTRATIIVSED LEPPEMÄRGID:

- 1 KRUNDI POSITSIOONI NUMBER
- OLEMASOLEV KRAAV
- ÜMBERTÕSTETAV KRAAV / RAJATAV KRAAV
- PLANEERITUD TRUUP
- JUURDEPÄAS KRUNDILE

LEPPEMÄRGID KEHTESTATUD
PÄÄRBI JA PERTANINA KINNISTUTE
DETAILPLANEERINGUST:

- DETAILPLANEERINGUALA PIIR
- PLANEERITUD JUURDEPÄAS KRUNDILE

* MÄRKUS: Läbipääsuservituudid on seatud servituudi lepinguga nr 3758 (sõlmitud 18.12.2019.) ja servituudi lepinguga nr 2028 (sõlmitud 09.06.2021) notar Tiit Sepp notaribüroos. Lepingute skeem on lisatud planeeringu materjalide hulka, vt Lisa 2. Läbipääsuservituudi skeem.

Märkused:
1. Aluskaardi koostas Rakendusgeodeesia ja Ehitusgeoloogia Inseneribüroo OÜ, töö nr TT-4995, (oktoober 2018) ja töö nr TT-5725-1 (detsember 2020). Pliide andmed saadud Riigi Maa-ametist seisuga 15.10.2018. ja 21.12.2020. a. Koordinaadid on LEST 97 süsteemis ja kõrgused EH-2000 süsteemis.
2. Planeeringuala kõrvaldati osas on kajastatud Rakendusgeodeesia ja Ehitusgeoloogia Inseneribüroo OÜ, töö TT-5205 (aprill 2019) ning osaliselt OÜ Geoplus geodeetilist mõõdistust, töö TJ-264/11-18 (mai 2019).

OÜ Sines Ehitus Pärnu mnt 100A, 11317 Tallinn Töö nr: 1440 Reg nr: 10440000		GENTEC		Töö nimetus LÄÄNE-HARJU VALD, ALLIKLEPA KÜLA, PERBI-NURME JA PERBI-HEINAMAA KINNISTUTE NING LÄHIALA DETAILPLANEERING	
Tellija Alliklepa Arendus OÜ		Projekteerija Janne Tekku		Joonise nimetus TEHNOVÕRKUDE JOONIS	
Ainestik planeerija Janne Tekku		Koordinaator 05.03.2021 a.		Töö nr 1163/18	
Valgustamine 07.10.2021 a.		Stadium DP		Joonise nr 4	
				Mõõtkava M1:500	