
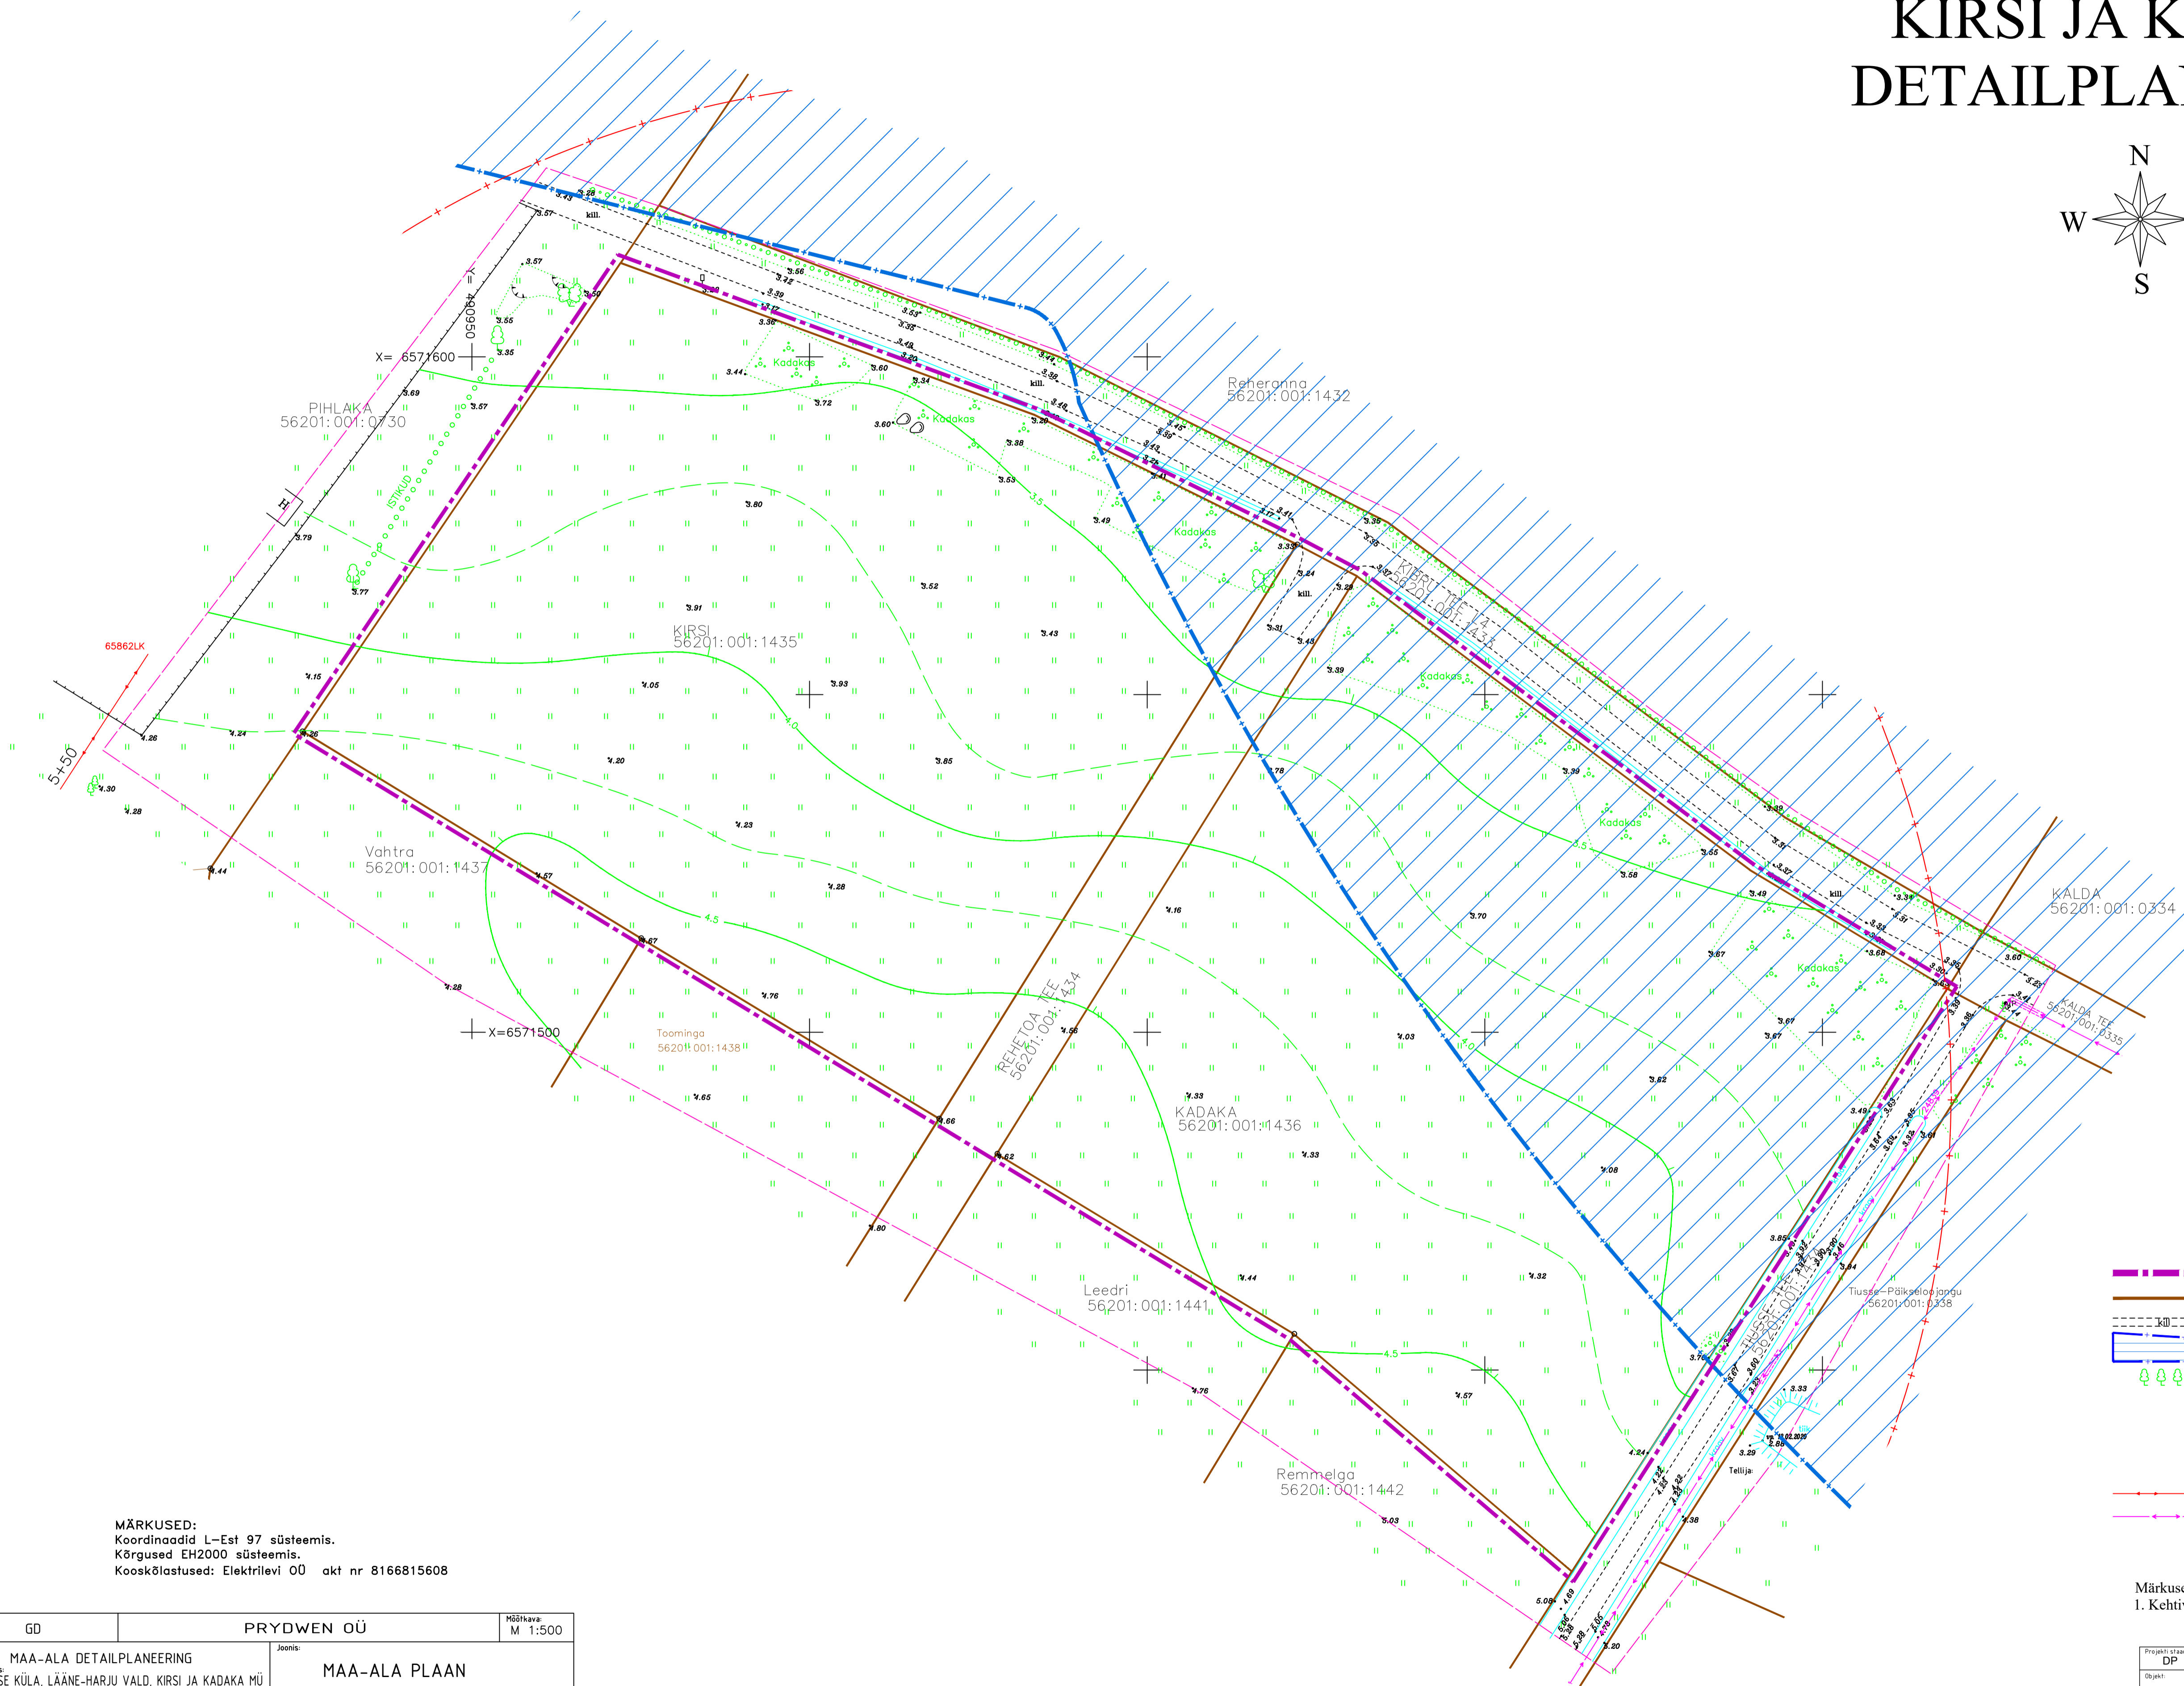


KIRSI JA KADAKA DETAILPLANEERING

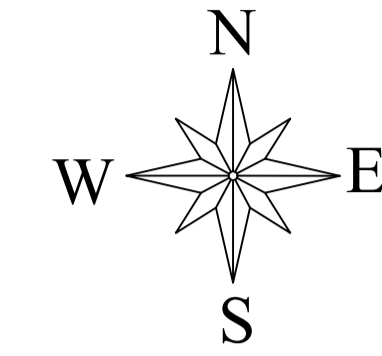

MÄRKUSED:
Koordinaadid L-Est 97 süsteemis.
Kõrgused EH2000 süsteemis.
Koosõlastused: Elektriilevi OÜ akt nr 8166815608

- TINGMÄRGID**
- PLANEERITAVA ALA PIIR
 - KATASTRILISE PIIRID
 - KILLUSTIKKATTEGA TEED JA PLATSID
 - RANNA PIIRANGUVÖÖND
 - OLEMASOLEV KÕRGHALJASTUS

- OLEMASOLEVAD TEHNOVÕRGUD**
- MADALPINGE ÕHULIIN
 - MADALPINGE KAABELLIIN

Märkused:
1. Kehtivate kitsenduste määramisel on aluseks Maa-ameti kitsenduste kaart

GD	PRYDWEN OÜ	Mõõtkaava M 1:500
Dükk: MAA-ALA DETAILPLANEERING	Joonis: MAA-ALA PLAAN	
Address: VINTSE KÜLA, LÄÄNE-HARJU VALD, KIRSI JA KADAKA MÜ		
Laki tn 16, Tallinn tel. 655 2599/fax. 654 6607 e-post: irp@irp.ee	Kauplev: Veebr.2020	Töö nr.: P-20 10
Arregistri kood: 10088154 Tegevusala: EP, EK, EJ, EO 10088154-0001 Tegevusliitsents: 409-MA	Projektijuh: I. Jakobson	Muudatus:
	Mõeldas: A. Piirimets	Osad:
	Joonistas: A. Piirimets	

Projekt: DP	Address: Lääne-Harju vald, Vintse küla, Kirsi ja Kadaka MÜ	Mõõt: 1:500
Objekt: DETAILPLANEERING	Joonis: TUGIPLAAN	
Tellijä: PRYDWEN OÜ		
Laki tn 16, 16311 Tallinn tel. 655 2599 e-post: irp@irp.ee	Kauplev: aprill 2021	Töö nr.: P-2010
Arregistri kood: 10088154 Tegevusala: EP, EK, EJ, EO 10088154-0001 Tegevusliitsents: 409-MA	Projektijuh: I. Jakobson	Muudatus: DP-03
	Joonistas: K. Vahter	