


Suur-Koidu
56201:003:0722

LEPPEMÄRGID:

	DETAILPLANEERINGUALA PIIR
	KATASTRILISE PIIR
	PUURKAEVU HOOLDUSALA
	TEE KAITSEVÖÖND
	OLEMASOELV TOOTMISHOONE
	OLEMASOELV RIDAELAMU (4 BOKSI)
	ÕIGUSLIKU ALUSETA PÜSTITATUD HOONE
	OLEMASOELV ASFALTKATTEGA TEE
	OLEMASOELV JALGTEE
	VAREM PLANEERITUD HOONESTUSALA
	OLEMASOELVAD TEHNOVÕRGUD
	OLEMASOELV KÕRGEPIINGEKAABEL
	OLEMASOELV MADALPIINGEKAABEL
	OLEMASOELV VEETORU
	OLEMASOELV KANALISATSIOONITORU
	OLEMASOELV MAAKÜTTEKOLLEKTOR
	OLEMASOELV SADEMEVEE TORU

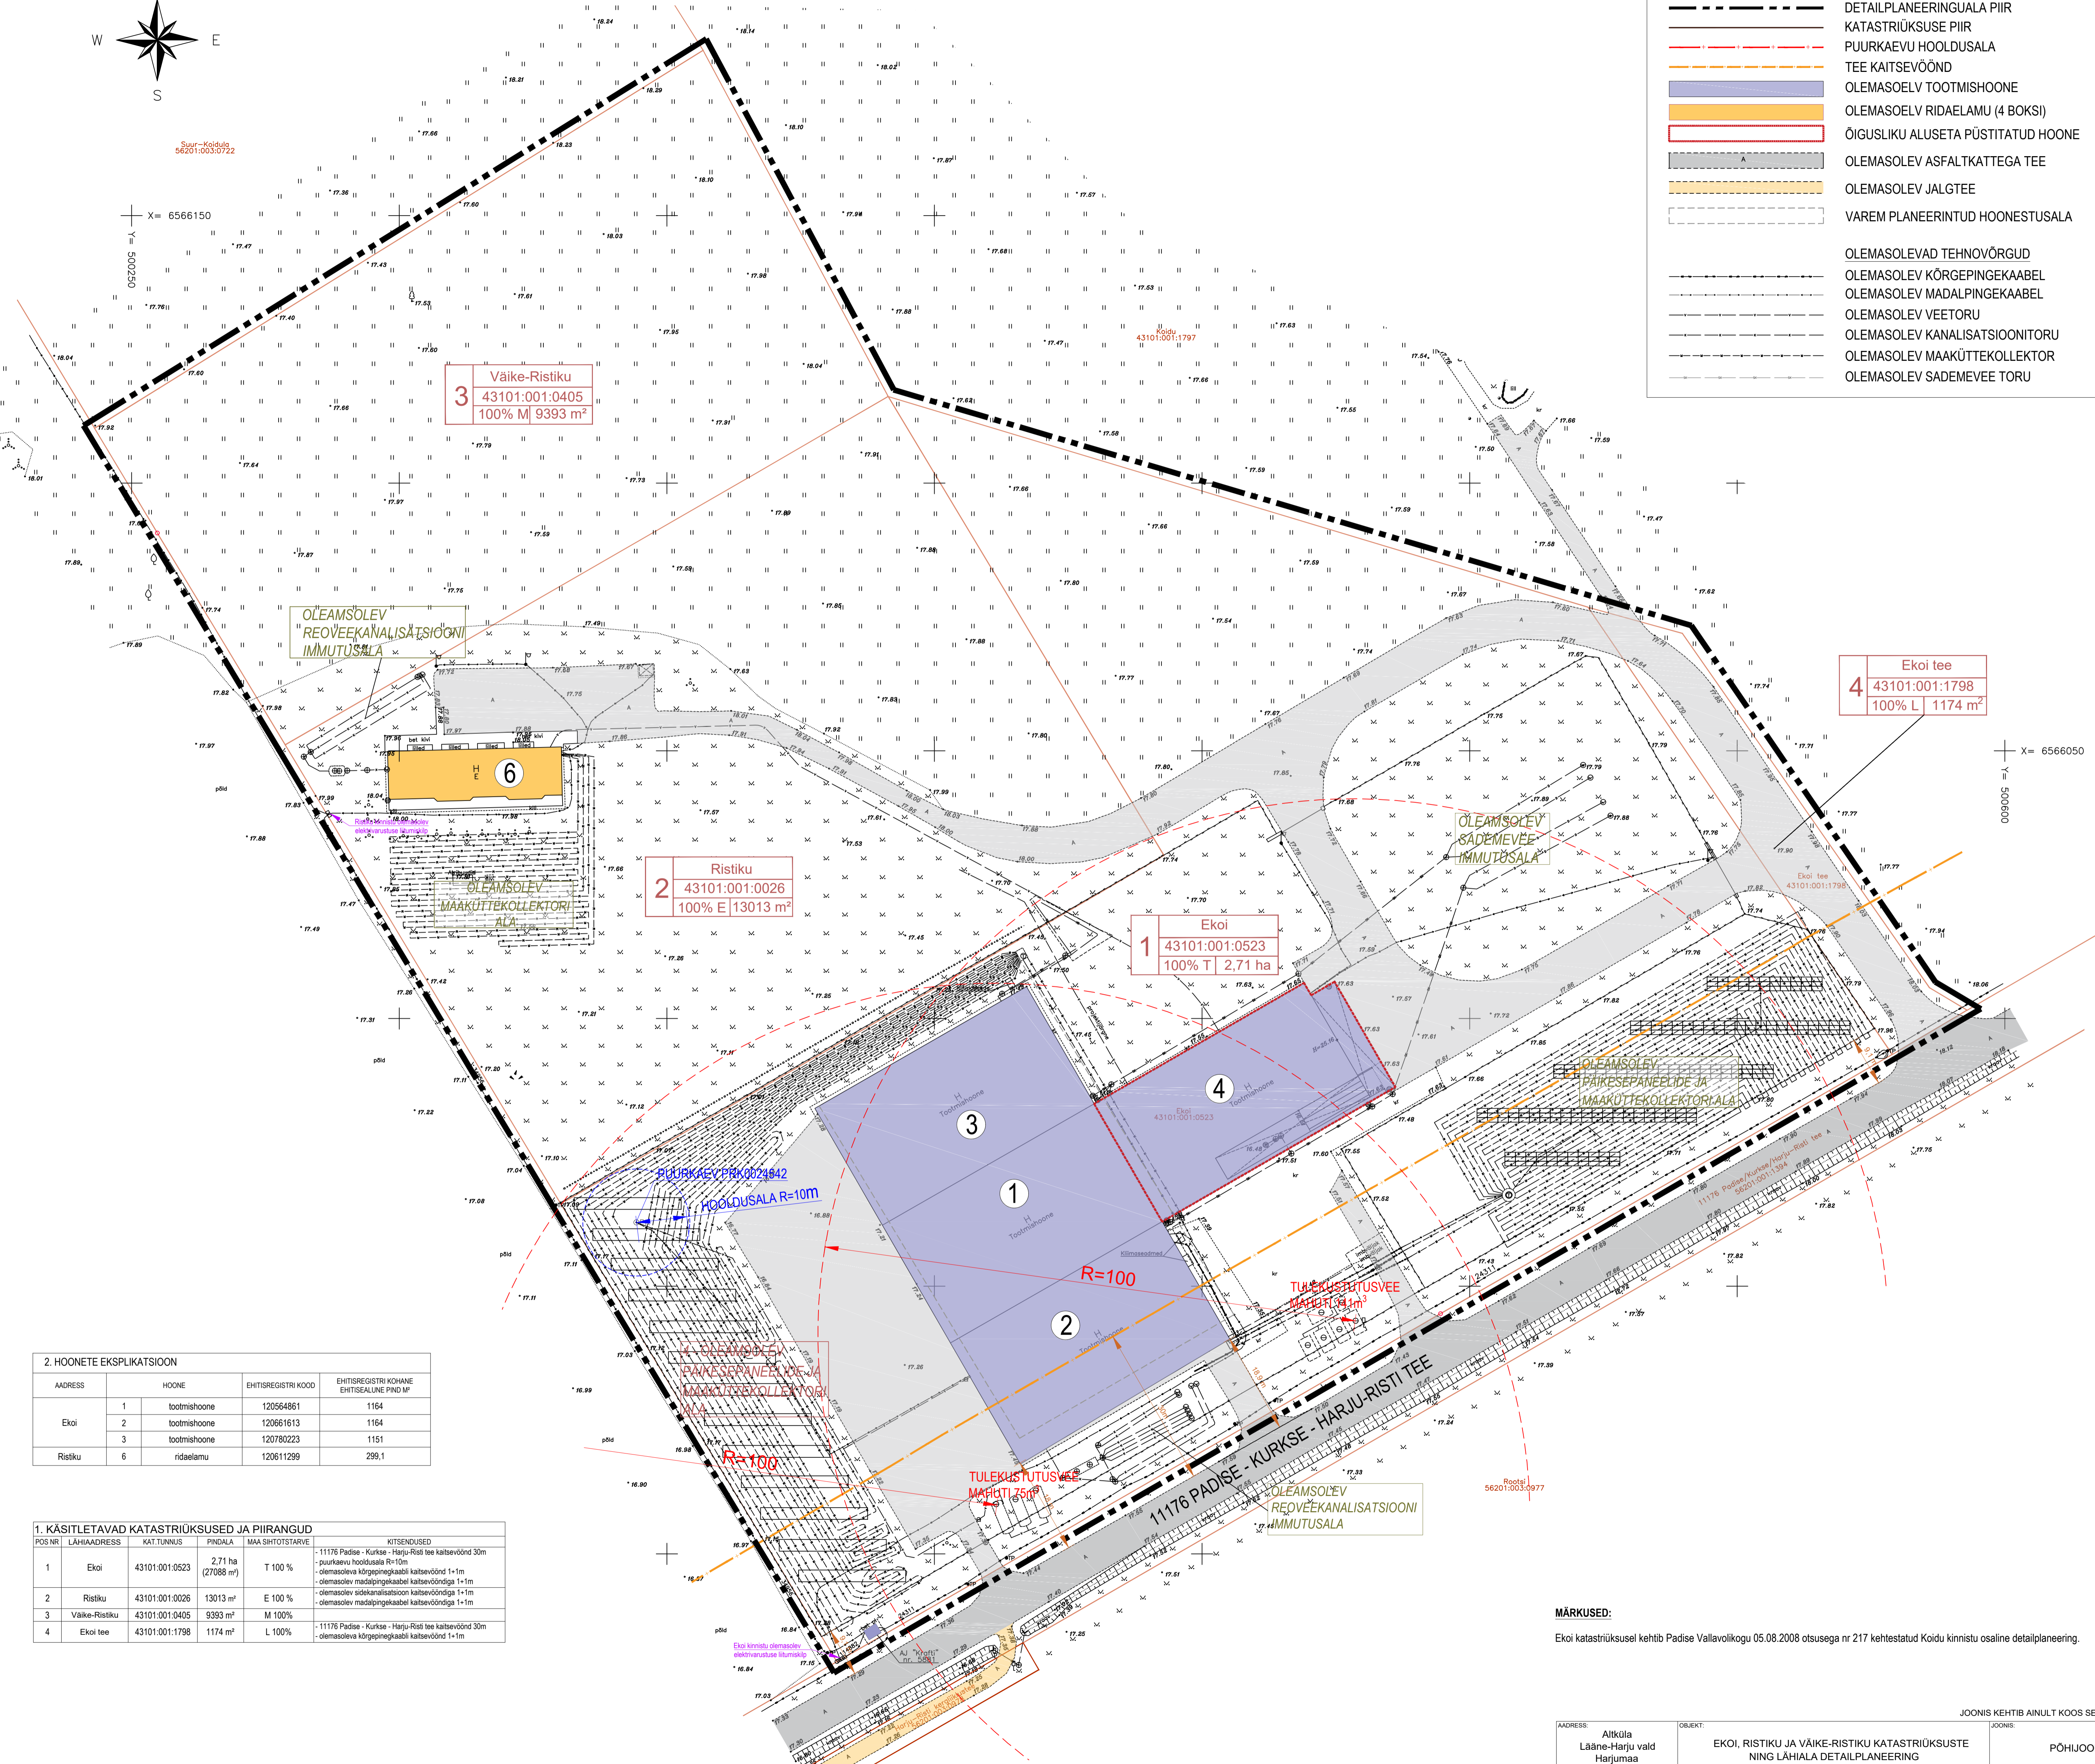

Ekoi tee
4
43101:001:1798
100% L | 1174 m²

Väike-Ristiku
3
43101:001:0405
100% M | 9393 m²

Ristiku
2
43101:001:0026
100% E | 13013 m²

Ekoi
1
43101:001:0523
100% T | 2,71 ha

2. HOONETE EKSPLIKATSIOON

ADDRESS	HOONE	EHTISREGISTRI KOOD	EHTISREGISTRI KOHANE EHTISEALINE PIND M²
Ekoi	1	120564861	1164
	2	120661613	1164
	3	120780223	1151
Ristiku	6	120611299	299.1

1. KÄSITLETAVAD KATASTRILISES JA PIIRANGUD

POS NR	LÄHIAADDRESS	KAT. TUNNUS	PINDALA	MAA SIHTOTSTARVE	KITSENDUSED
1	Ekoi	43101:001:0523	2,71 ha (27088 m²)	T 100 %	- 11176 Padise - Kurkse - Harju-Risti tee kaitsevöönd 30m puukäevu hooldusala R=10m - olemasoleva kõrgepingekaabli kaitsevöönd 1+1m - olemasoleva madalpingekaabli kaitsevööndiga 1+1m - olemasoleva sisekanalisatsioon kaitsevööndiga 1+1m - olemasoleva madalpingekaabli kaitsevööndiga 1+1m
2	Ristiku	43101:001:0026	13013 m²	E 100 %	- olemasoleva kõrgepingekaabli kaitsevöönd 30m - olemasoleva kõrgepingekaabli kaitsevöönd 1+1m - olemasoleva sisekanalisatsioon kaitsevööndiga 1+1m - olemasoleva madalpingekaabli kaitsevööndiga 1+1m
3	Väike-Ristiku	43101:001:0405	9393 m²	M 100%	- 11176 Padise - Kurkse - Harju-Risti tee kaitsevöönd 30m - olemasoleva kõrgepingekaabli kaitsevöönd 1+1m
4	Ekoi tee	43101:001:1798	1174 m²	L 100%	

MÄRKUSED:
Ekoi katastrilisel kehtib Padise Vallavalikogu 05.08.2008 otsusega nr 217 kehtestatud Koidu kinnistu osaline detailplaneering.

JOONISE KEHTIB ANIULT KOOS SELETUSKIRJAGA

ADDRESS: Atkõla Lääne-Harju vald Harjumaa	OBJEKT: EKOI, RISTIKU JA VÄIKE-RISTIKU KATASTRILISESUSTE NING LÄHIALA DETAILPLANEERING	JOONIS: PÕHJJOONIS
TOO TEOSTAJA: Casa Planeeringud OÜ		DP ID: 1:500
PROJEKTUJUHT: SIRJE ELME	MOOTKAVA: STADIUMI	MOOTKAVA: 1:500
ARHITEKT: GERT SARV	VOLITATUD ARHITEKT TASE 7	MOOTKAVA: 3
		KUUPÄEV: 17.08.2021

2023.08.15 14:30

HARJUMAA, LÄÄNE-HARJU VALD, ALIKÜLA, EKOI, RISTIKU, VÄIKE-RISTIKU
43101:001:0523; 43101:001:0026; 43101:001:0405

JOONIS: PÕHJJOONIS

1:500

17.08.2021

2023.08.15 14:30

17.08.2021

17.08.2021