


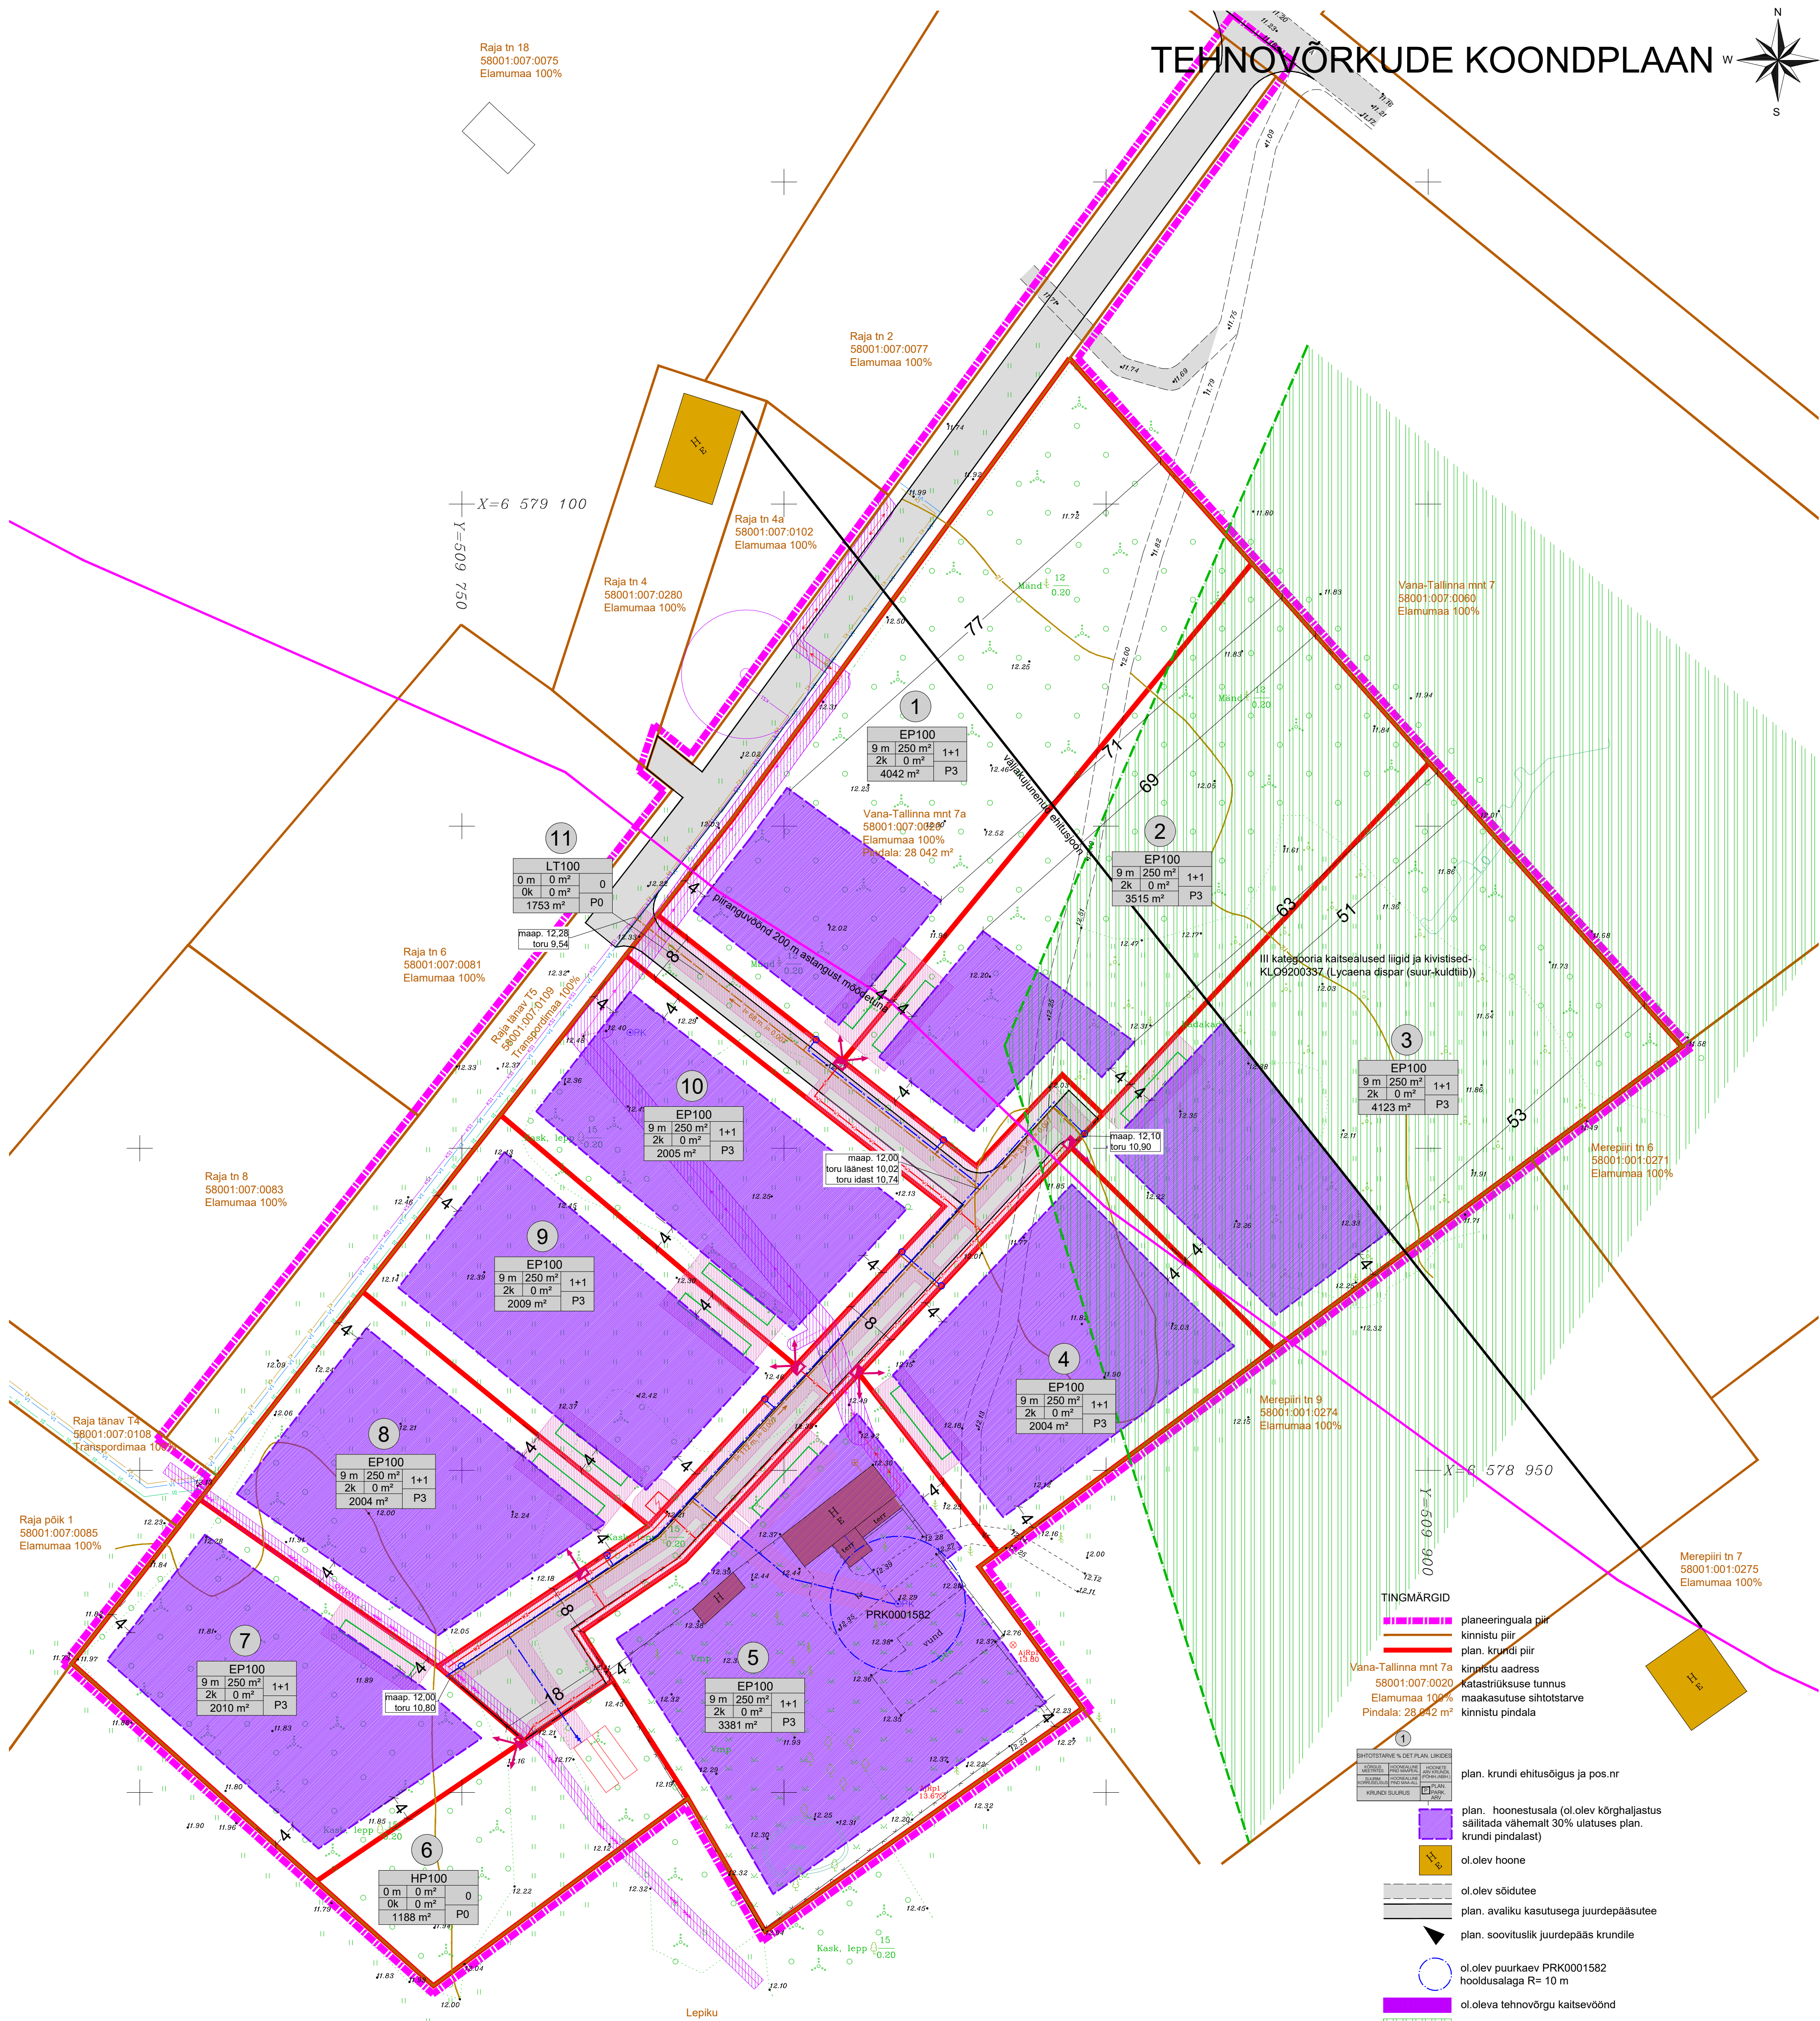

1) geodeetilise alusplaani täpsusastmega 1:500, koostas 2019. aasta märtsis geodeet Vello Kruus, töö nr M15-19. Alusplaani koordinaadid on esitatud L-EST 97 ja kõrgused EH2000 süsteemis;